


PŮDORYS

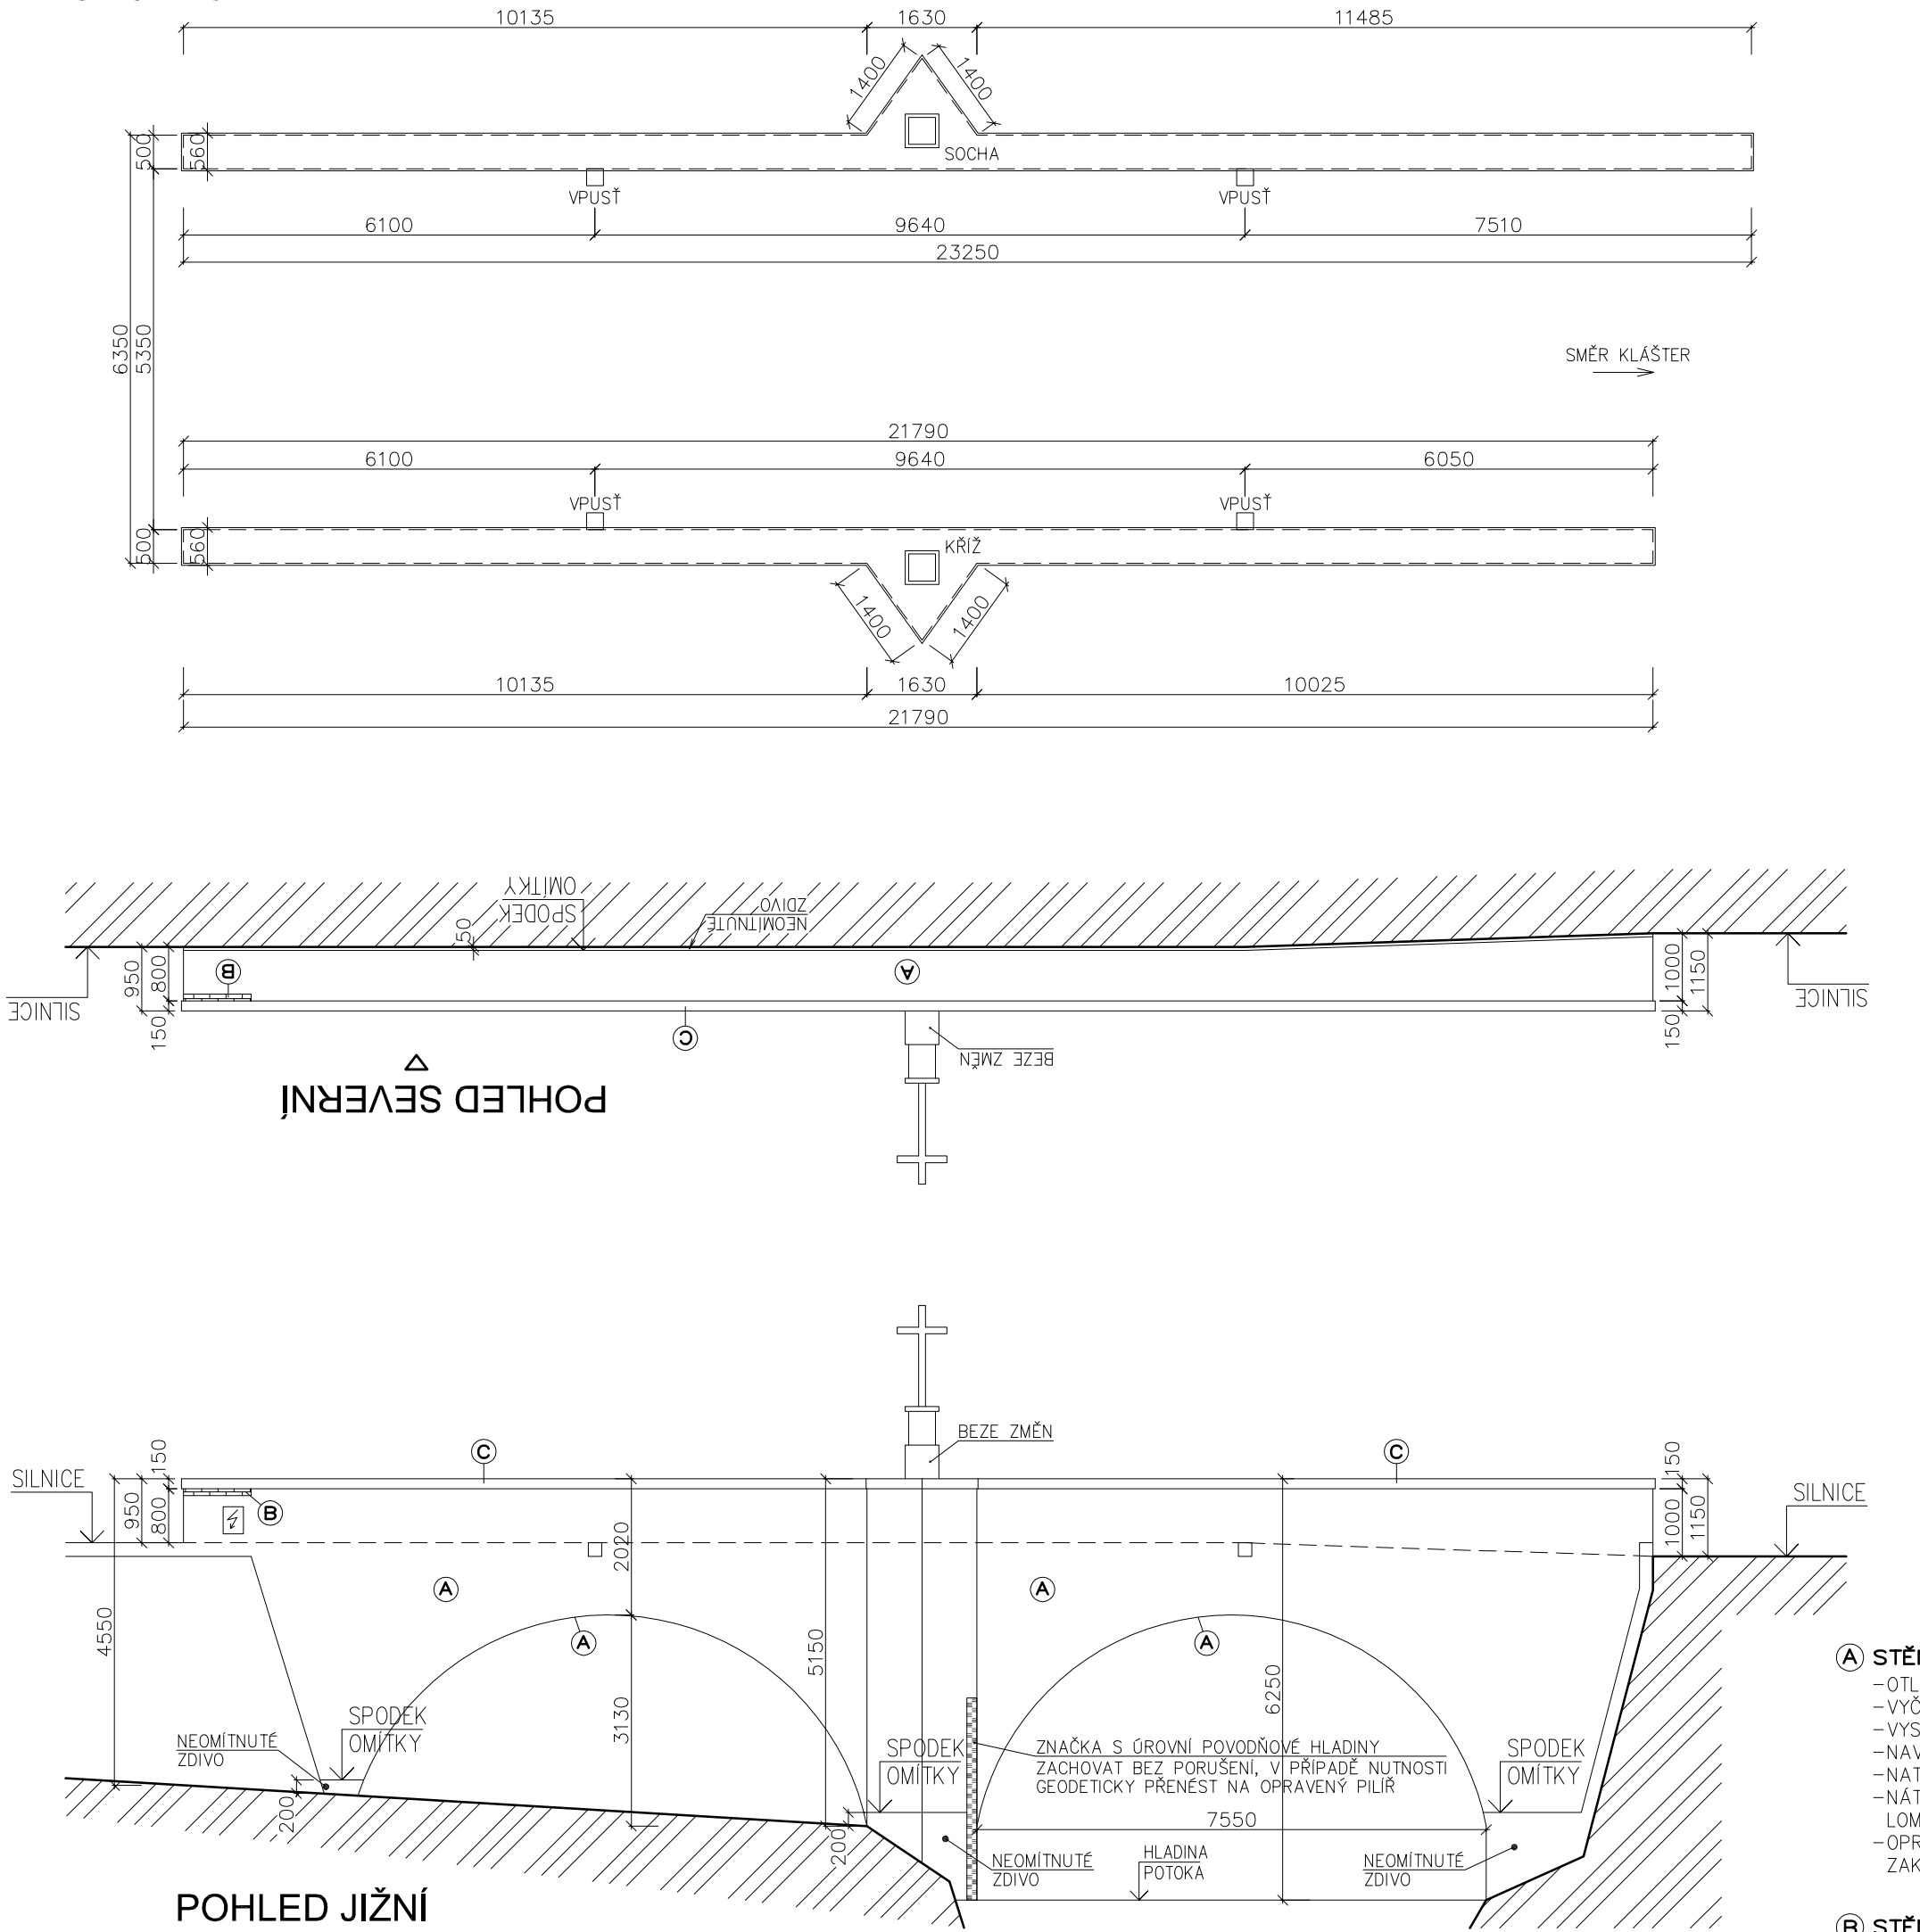

- A STĚNY – KAMENNÉ**
- OTLUČENÍ OMÍTEK 335 m2
 - VYČISTĚNÍ SPÁR 335 m2
 - VYSRAVENÍ VYDROLENÝCH SPÁR VE ZDIVU 335 m2
 - NAVLHČENÍ KAMENNÉHO ZDIVA 335 m2
 - NATAŽENÍ VÁPENNÉ OMÍTKY S PŘÍMĚSÍ TRASU 306 m2
 - NÁTĚR SILIKÁTOVOU BARVOU V ODSŮINU
 - LOMENÉ BÍLÉ 306 m2
 - OPRAVENÍ TMELŮ MEZI KAMENNÝMI BLOKY
 - ZAKONČUJÍCÍ KAMENNÉ ZDIVO
- B STĚNY – CIHLY CP**
- VYJMUTÍ CIHEL cca3 m2
 - NAHRAZENÍ CIHEL KAMENEM cca3 m2
- C KAMENNÉ BLOKY – ŘÍMSY**
- VYSEKÁNÍ SPÁR ŘÍMSY
 - MECHANICKÉ OČIŠTĚNÍ ŘÍMSY 41,5 m2
 - VYPLNĚNÍ SPÁR BUDE PROVEDENO VÁPENNOU SPÁROVACÍ MALTOU S AKCEPTOVATELNOU PŘÍMĚSÍ CEMENTU MAX. DO 5% K MNOŽSTVÍ VÁPNA NEBO TRASU

| | | | | | | | | | |
|------------------|--|---|--|---------|--|---|--|------------------|----------|
| NAVRHL | | VYPRACOVAL | | KRESLIL | | VL projekt Ing. Luboš VANÍŠ MILEVSKO, Jiráskova 836 tel: 383 809 225, e-mail: info@vprojekt.eu www.vprojekt.eu | | | |
| Ing. Luboš Vaníš | | | | | | | | | |
| OBEC | | Milevsko | | KRAJ | | Jihočeský | | DATUM | 06.2018 |
| INVESTOR | | Město Milevsko nám. E. Beneše 420, 39901 Milevsko | | | | | | MĚŘÍTKO | 1:100 |
| STAVBA | | ÚDRŽBA KLÁŠTERNÍHO MOSTU PŘES MILEVSKÝ POTOK parc. č. 1845/1, 1991/1, 1987/2 a 1848/2, k.ú. Milevsko | | | | | | FORMÁT | A2 |
| OBSAH | | PŮDORYS, POHLEDY | | | | | | ÚČEL | OHLÁŠENÍ |
| | | | | | | | | ČÍSLO VÝKRESU | 2 |