



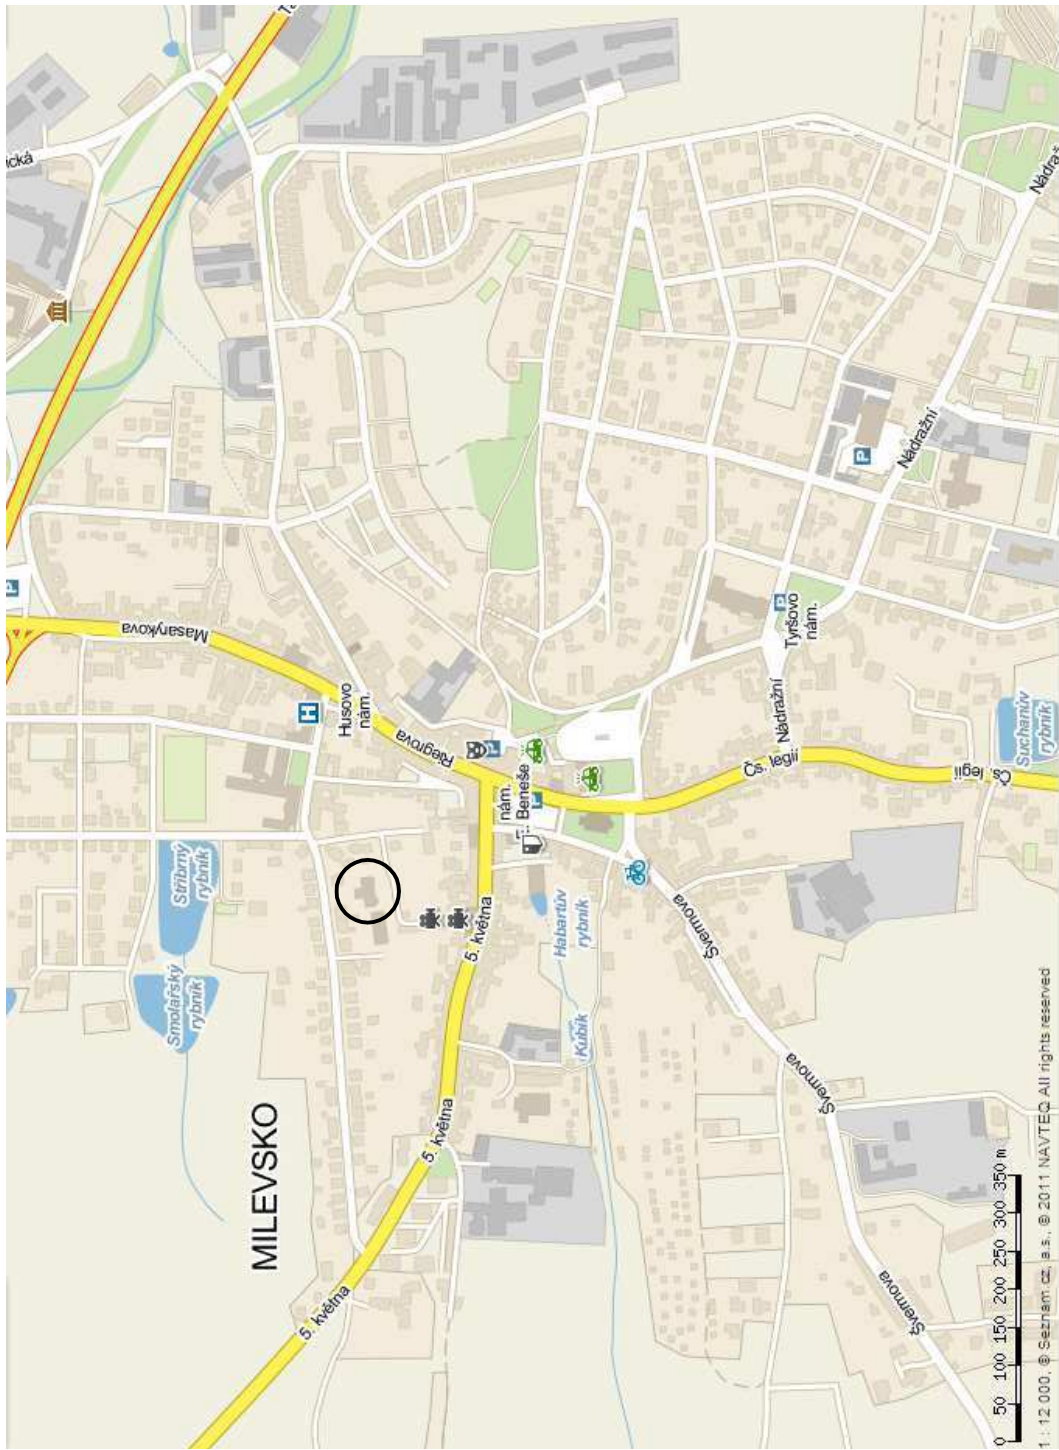

ŘEŠENÝ OBJEKT


VYPRACOVAL :	ZODPOVĚDNÝ PROJEKTANT :
ING. PETR ČERNÝ	ING. PETR ČERNÝ
INVESTOR :	MĚSTO MILEVSKO, NÁM. E.BENEŠE 420, 39901 MILEVSKO
STAVBA :	STAVEBNÍ ÚPRAVY MŠ SLUNÍČKO UL.JEŘÁBKOVÁ 781,MILEVSKO – REKONSTRUKCE STŘECHY
OBSAH VÝKRESU :	SITUAČNÍ VÝKRES ŠIRŠÍCH VZTAHŮ
SAŽINKOVA 763	MILEVSKO 399 01
FORMÁT	1x44
DATUM	2/2014
STUPEŇ	PROJEKT
ZAK. ČÍSLO	2/2014
MĚŘÍTKO	Č.V. C.1

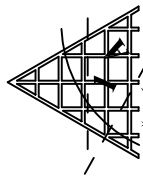


PROJEKČNÍ KANCELÁŘ



PETR ČERNÝ

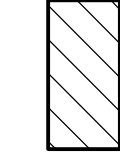

ŘEŠENÝ OBJEKT

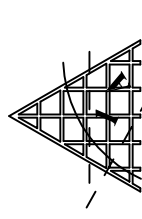


PROJEKČNÍ KANCELÁŘ




PETR ČERNÝ


SAŽINOVA 763 MILEVSKO 399 01


VYPRACOVAL :	ZODPOVĚDNÝ PROJEKTANT :
ING. PETR ČERNÝ	ING. PETR ČERNÝ
INVESTOR :	MĚSTO MILEVSKO, NÁM. E.BENEŠE 420, 39901 MILEVSKO
STAVBA :	STAVEBNÍ ÚPRAVY MŠ SLUNIČKO UL.JEŘÁBKOVÁ 781,MILEVSKO – REKONSTRUKCE STŘECHY
OBSAH VÝKRESU :	KATASTRÁLNÍ SITUACNÍ VÝKRES
FORMÁT	1xA4
DATUM	2/2014
STUPEŇ	PROJEKT
ZAK. ČÍSLO	2/2014
MĚŘÍTKO	Č.V. C.2 1:1000

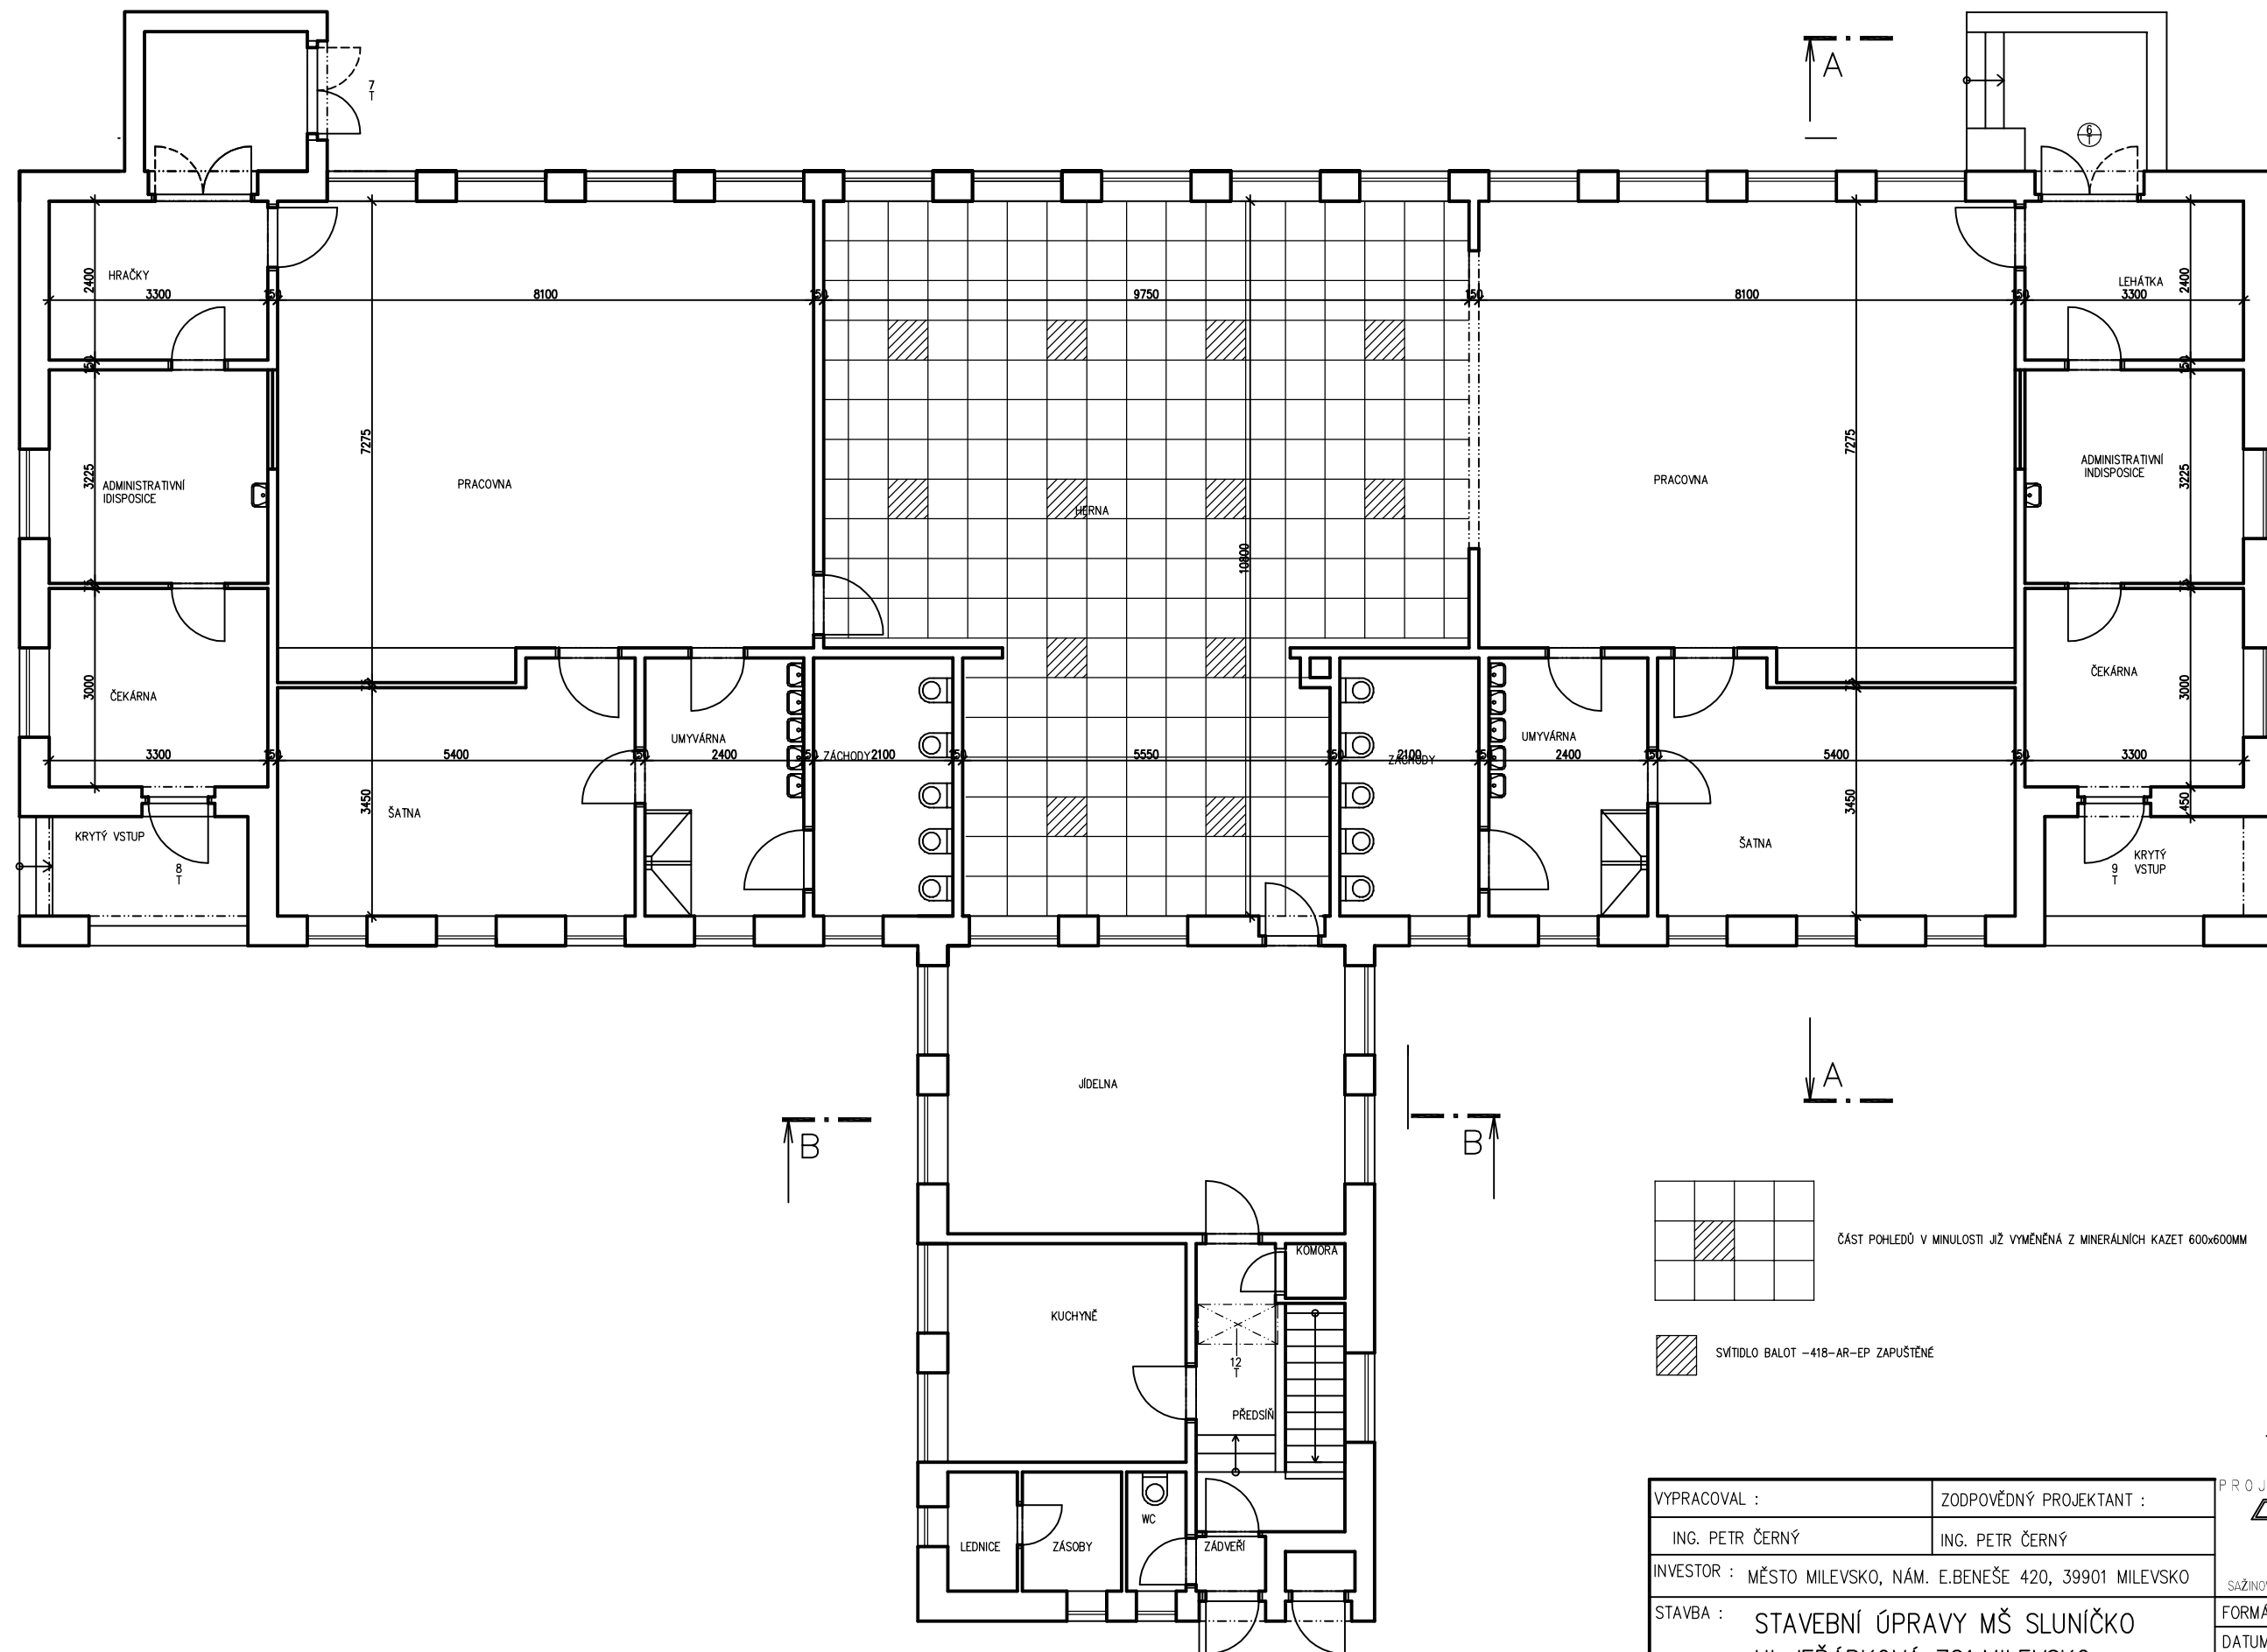



VYPRACOVAL :		ZODPOVĚDNÝ PROJEKTANT :		PROJEKČNÍ KANCELÁŘ  PETR ČERNÝ SAŽINOVA 763 MILEVSKO 399 01			
ING. PETR ČERNÝ		ING. PETR ČERNÝ					
INVESTOR : MĚSTO MILEVSKO, NÁM. E.BENEŠE 420, 39901 MILEVSKO							
STAVBA : STAVEBNÍ ÚPRAVY MŠ SLUNÍČKO UL.JEŘÁBKOVÁ 781,MILEVSKO – REKONSTRUKCE STŘECHY							
					FORMÁT		2xA4
					DATUM		2/2014
					STUPEŇ		PROJEKT
					ZAK. ČÍSLO		2/2014
OBSAH VÝKRESU : PŮDORYS 1.NP PODHLEDY - STÁVAJÍCÍ							
MĚŘÍTKO 1:100							
Č.V. D.1.4							

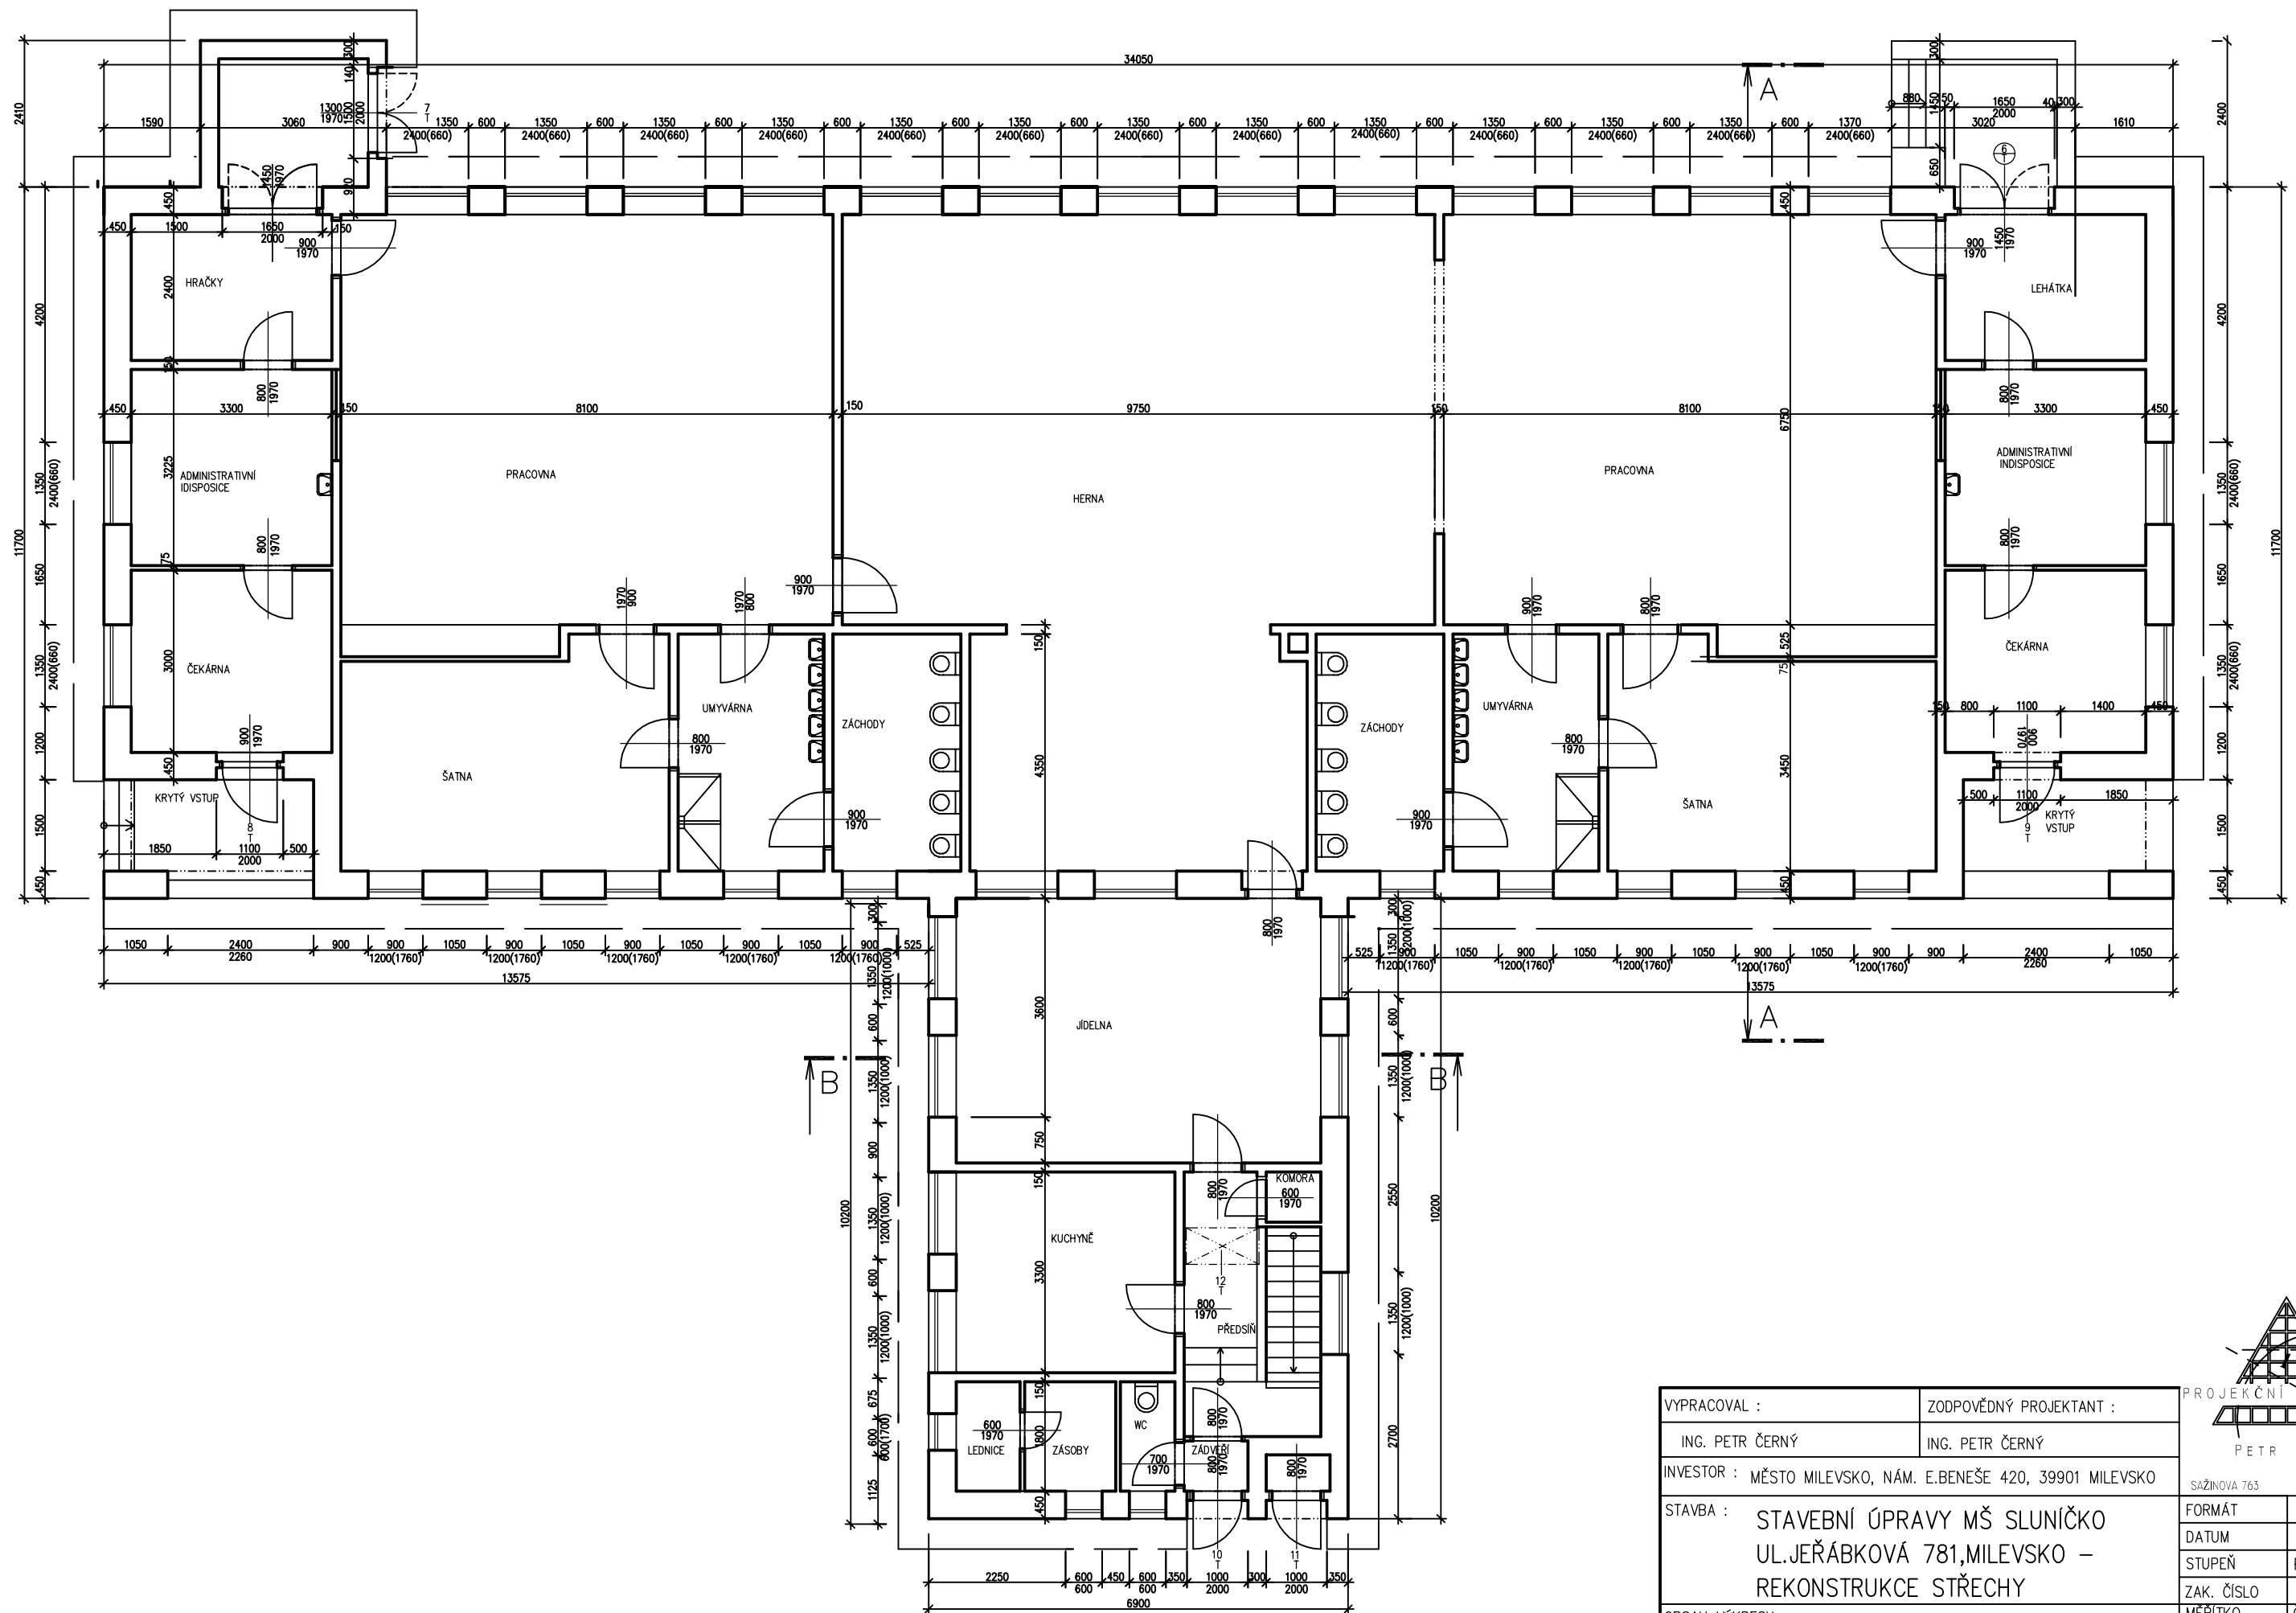

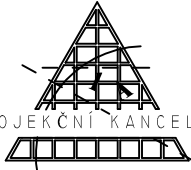
VYPRACOVAL :	ZODPOVĚDNÝ PROJEKTANT :	 PROJEKČNÍ KANCELÁŘ PETR ČERNÝ	
ING. PETR ČERNÝ	ING. PETR ČERNÝ		
INVESTOR : MĚSTO MILEVSKO, NÁM. E.BENEŠE 420, 39901 MILEVSKO		SAŽINOVA 763 MILEVSKO 399 01	
STAVBA : STAVEBNÍ ÚPRAVY MŠ SLUNÍČKO UL. JEŘÁBKOVÁ 781, MILEVSKO – REKONSTRUKCE STŘECHY		FORMÁT	2xA4
		DATUM	2/2014
		STUPEŇ	PROJEKT
OBSAH VÝKRESU : PŮDORYS 1.NP- STÁVAJÍCÍ		ZAK. ČÍSLO	2/2014
		MĚŘÍTKO 1:100	Č.V. D.1.1

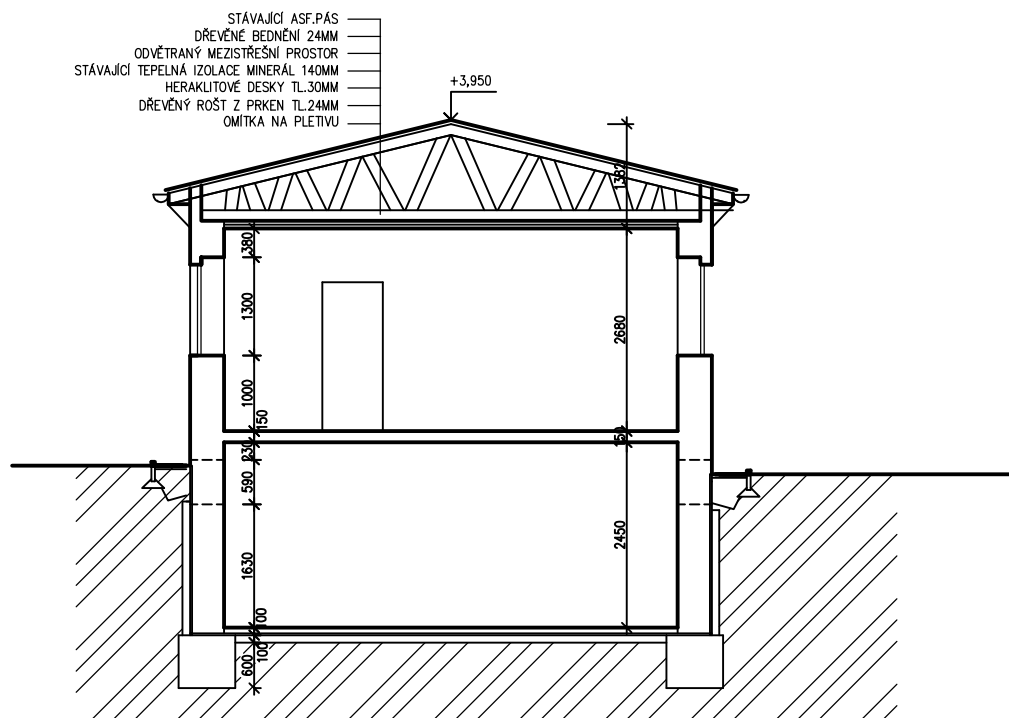


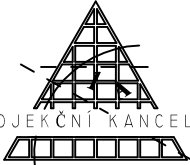VYPRACOVAL :	ZODPOVĚDNÝ PROJEKTANT :	 PROJEKČNÍ KANCELÁŘ PETR ČERNÝ	
ING. PETR ČERNÝ	ING. PETR ČERNÝ		
INVESTOR : MĚSTO MILEVSKO, NÁM. E.BENEŠE 420, 39901 MILEVSKO		SAŽINOVA 763	MILEVSKO 399 01
STAVBA : STAVEBNÍ ÚPRAVY MŠ SLUNÍČKO UL.JEŘÁBKOVÁ 781,MILEVSKO – REKONSTRUKCE STŘECHY		FORMÁT	2xA4
		DATUM	2/2014
		STUPEŇ	PROJEKT
		ZAK. ČÍSLO	2/2014
OBSAH VÝKRESU : ŘEZ B-B - STÁVAJÍCÍ		MĚŘÍTKO 1:100	Č.V. D.1.3

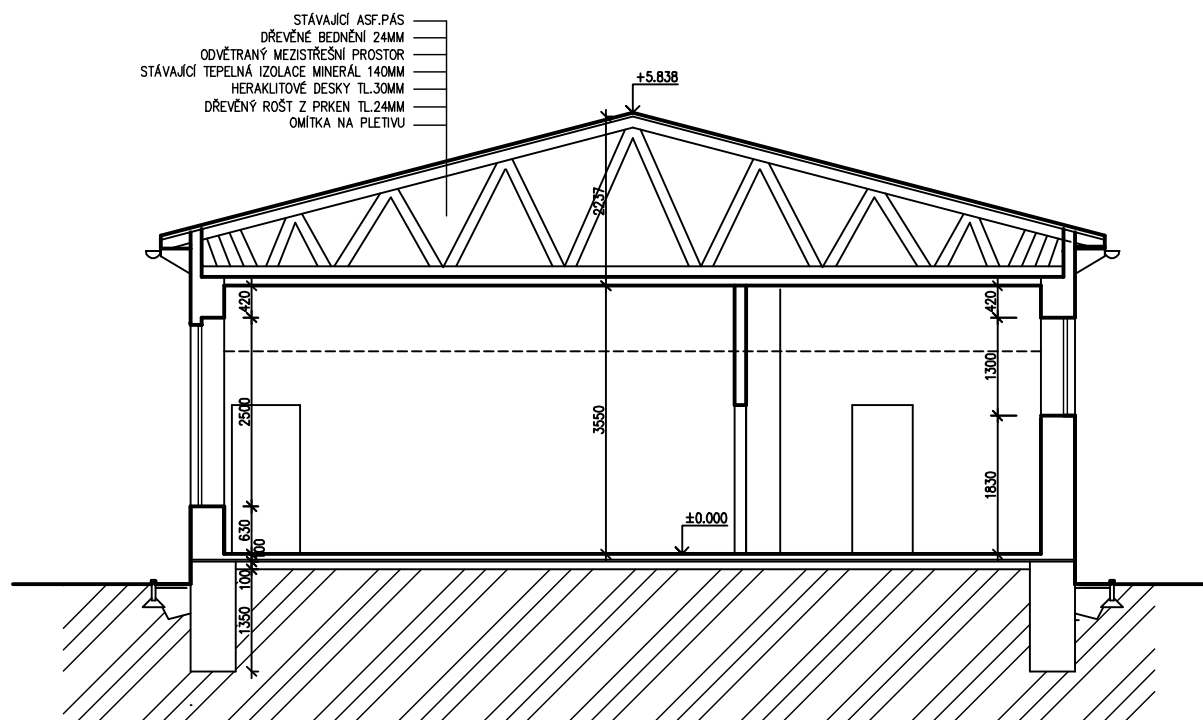

VYPRACOVAL :	ZODPOVĚDNÝ PROJEKTANT :	 PROJEKČNÍ KANCELÁŘ PETR ČERNÝ	
ING. PETR ČERNÝ	ING. PETR ČERNÝ		
INVESTOR : MĚSTO MILEVSKO, NÁM. E.BENEŠE 420, 39901 MILEVSKO		SAŽINOVA 763	MILEVSKO 399 01
STAVBA : STAVEBNÍ ÚPRAVY MŠ SLUNÍČKO UL.JEŘÁBKOVÁ 781,MILEVSKO – REKONSTRUKCE STŘECHY		FORMÁT	2xA4
		DATUM	2/2014
		STUPEŇ	PROJEKT
		ZAK. ČÍSLO	2/2014
OBSAH VÝKRESU : ŘEZ A-A - STÁVAJÍCÍ		MĚŘÍTKO 1:100	Č.V. D.1.2

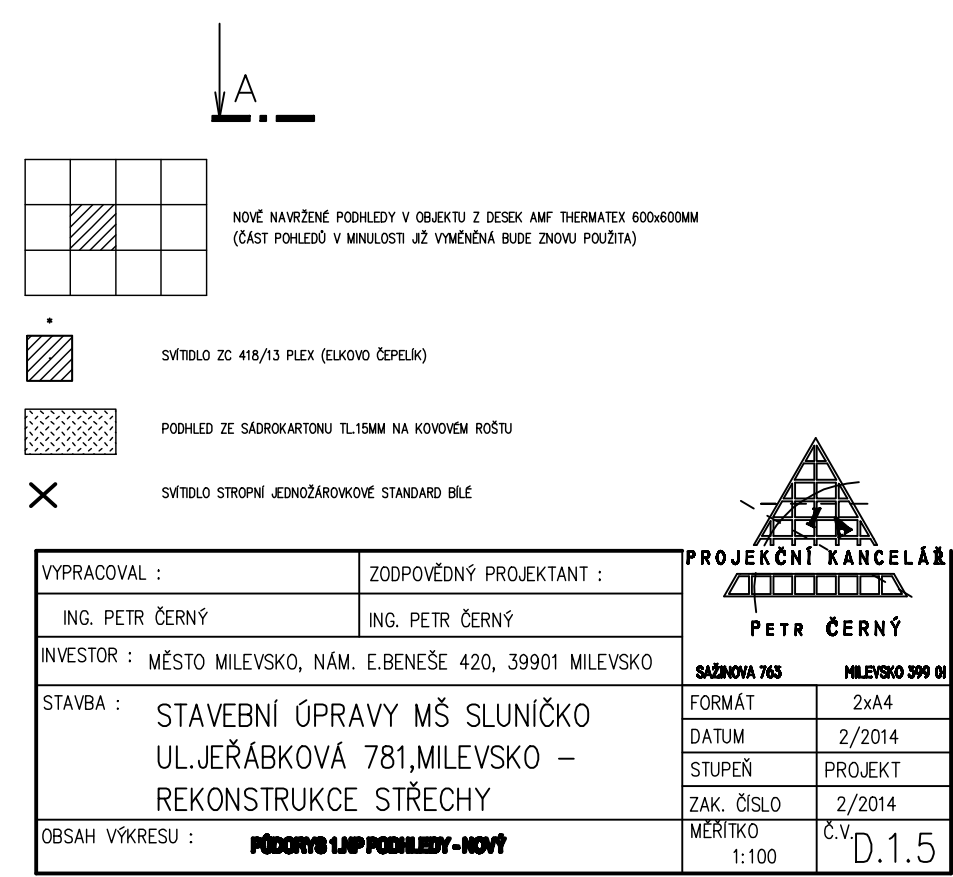

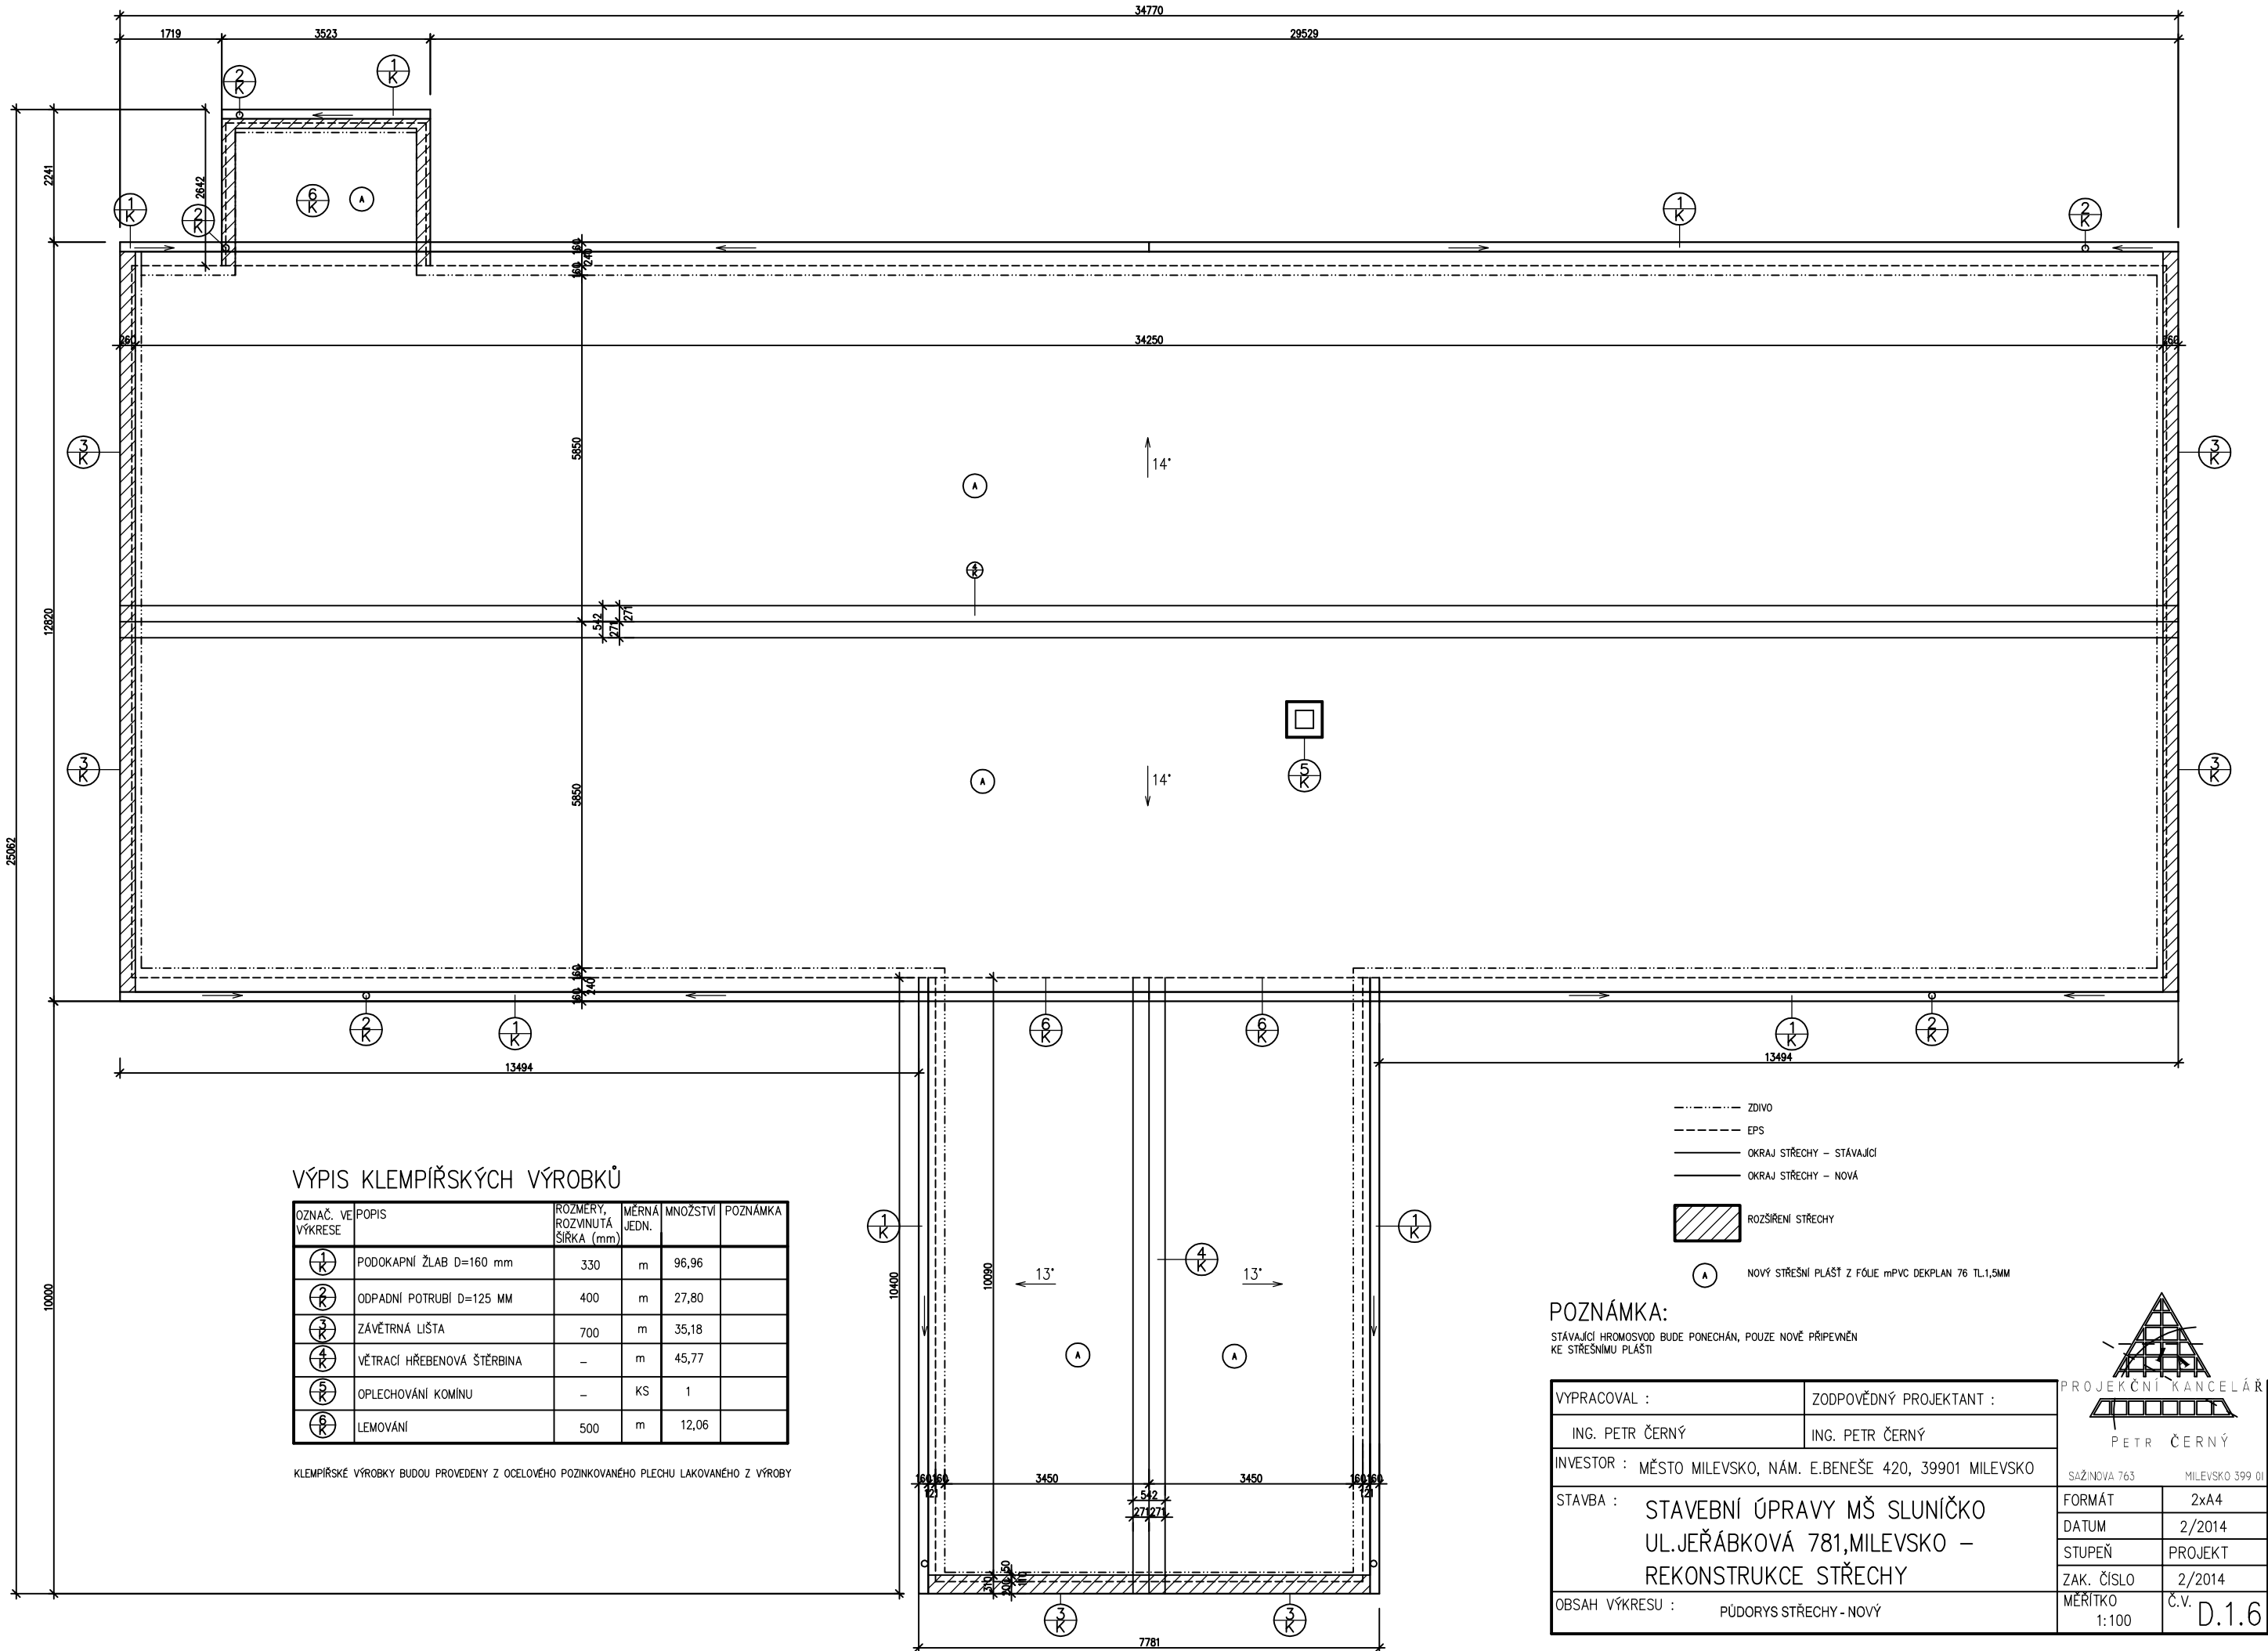

VÝPIS KLEMPÍŘSKÝCH VÝROBKŮ



OZNAČ. VE VÝKRESE	POPIS	ROZMĚRY, ROZVINUTÁ ŠÍŘKA (mm)	MĚRNÁ JEDN.	MNOŽSTVÍ	POZNÁMKA
1K	PODOKAPNÍ ŽLAB D=160 mm	330	m	96,96	
2K	ODPADNÍ POTRUBÍ D=125 MM	400	m	27,80	
3K	ZÁVĚTRNÁ LIŠTA	700	m	35,18	
4K	VĚTRACÍ HŘEBENOVÁ ŠTĚRBINA	-	m	45,77	
5K	OPLECHOVÁNÍ KOMINU	-	KS	1	
6K	LEMOVÁNÍ	500	m	12,06	

KLEMPÍŘSKÉ VÝROBKÝ BUDOU PROVEDENY Z OCELOVÉHO POZINKOVANÉHO PLECHU LAKOVANÉHO Z VÝROBY

POZNÁMKA:

STÁVAJÍCÍ HROMOSVOD BUDE PONECHÁN, POUZE NOVĚ PŘÍPEVNĚN KE STŘEŠNÍMU PLÁŠTI

VYPRACOVAL :	ZODPOVĚDNÝ PROJEKTANT :	PROJEKČNÍ KANCELÁŘ PETR ČERNÝ SAŽI NOVÁ 763 MILEVSKO 399 01	
ING. PETR ČERNÝ	ING. PETR ČERNÝ		
INVESTOR : MĚSTO MILEVSKO, NÁM. E.BENEŠE 420, 39901 MILEVSKO		FORMÁT	2xA4
STAVBA : STAVEBNÍ ÚPRAVY MŠ SLUNIČKO UL.JEŘÁBKOVÁ 781,MILEVSKO – REKONSTRUKCE STŘECHY		DATUM	2/2014
		STUPEŇ	PROJEKT
		ZAK. ČÍSLO	2/2014
OBSAH VÝKRESU : PŮDORYS STŘECHY - NOVÝ		MĚŘÍTKO 1:100	Č.V. D.1.6

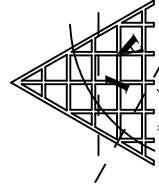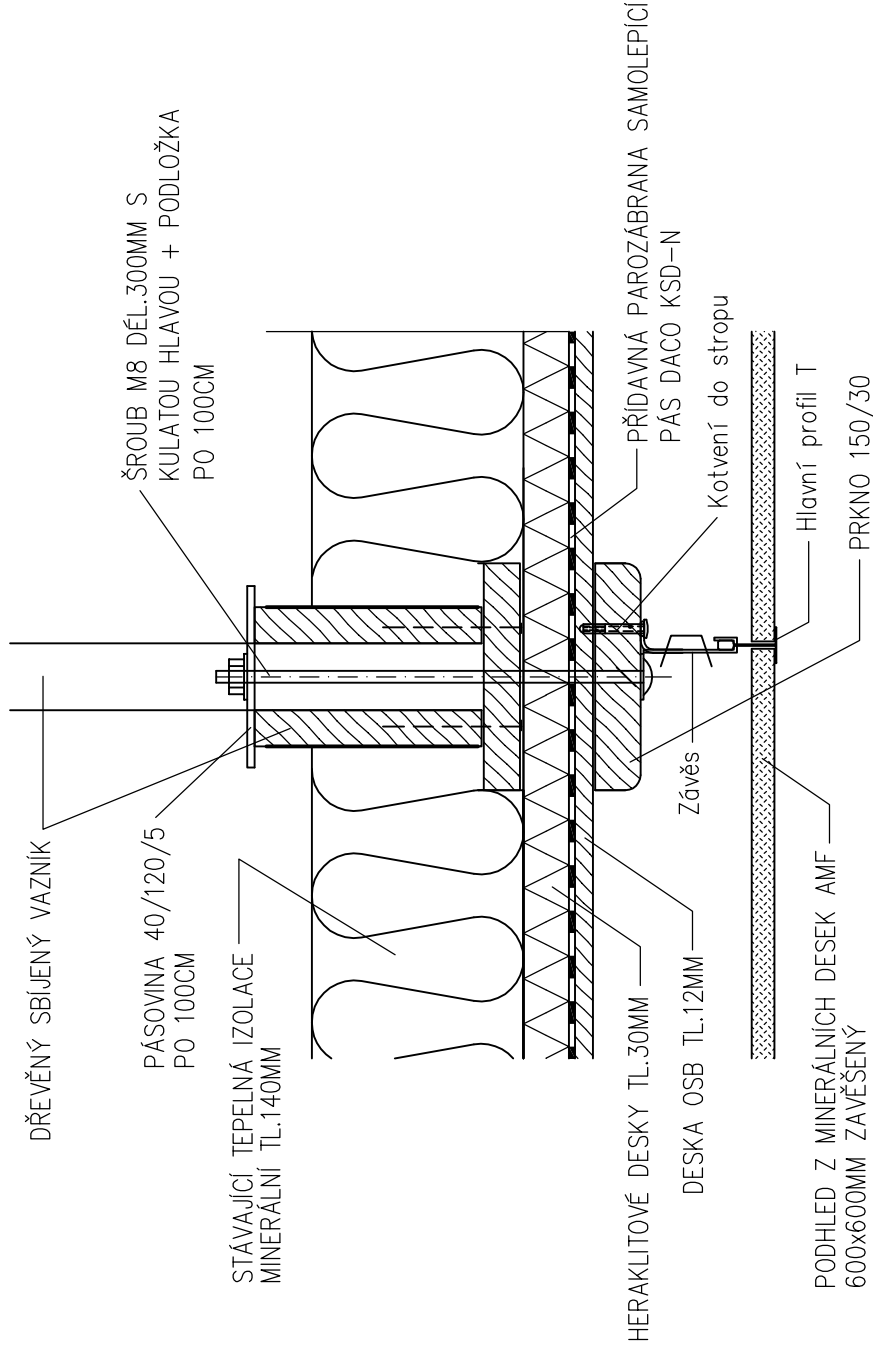


VYPRACOVAL :	ZODPOVĚDNÝ PROJEKTANT :
ING. PETR ČERNÝ	ING. PETR ČERNÝ
INVESTOR :	MĚSTO MILEVSKO, NÁM. E.BENEŠE 420, 39901 MILEVSKO
STAVBA :	STAVEBNÍ ÚPRAVY MŠ SLUNÍČKO UL.JEŘÁBKOVÁ 781,MILEVSKO – REKONSTRUKCE STŘECHY
OBSAH VÝKRESU :	DETAIL KOTVENÍ PODHLEDU K VAZNÍKŮM
SAŽINOVA 763	MILEVSKO 399 01
FORMÁT	2xA4
DATUM	2/2014
STUPEŇ	PROJEKT
ZAK. ČÍSLO	2/2014
MĚŘÍTKO	Č.V. C.1.12 1:5


PROJEKČNÍ KANCELÁŘ



P E T R Č E R N Ý

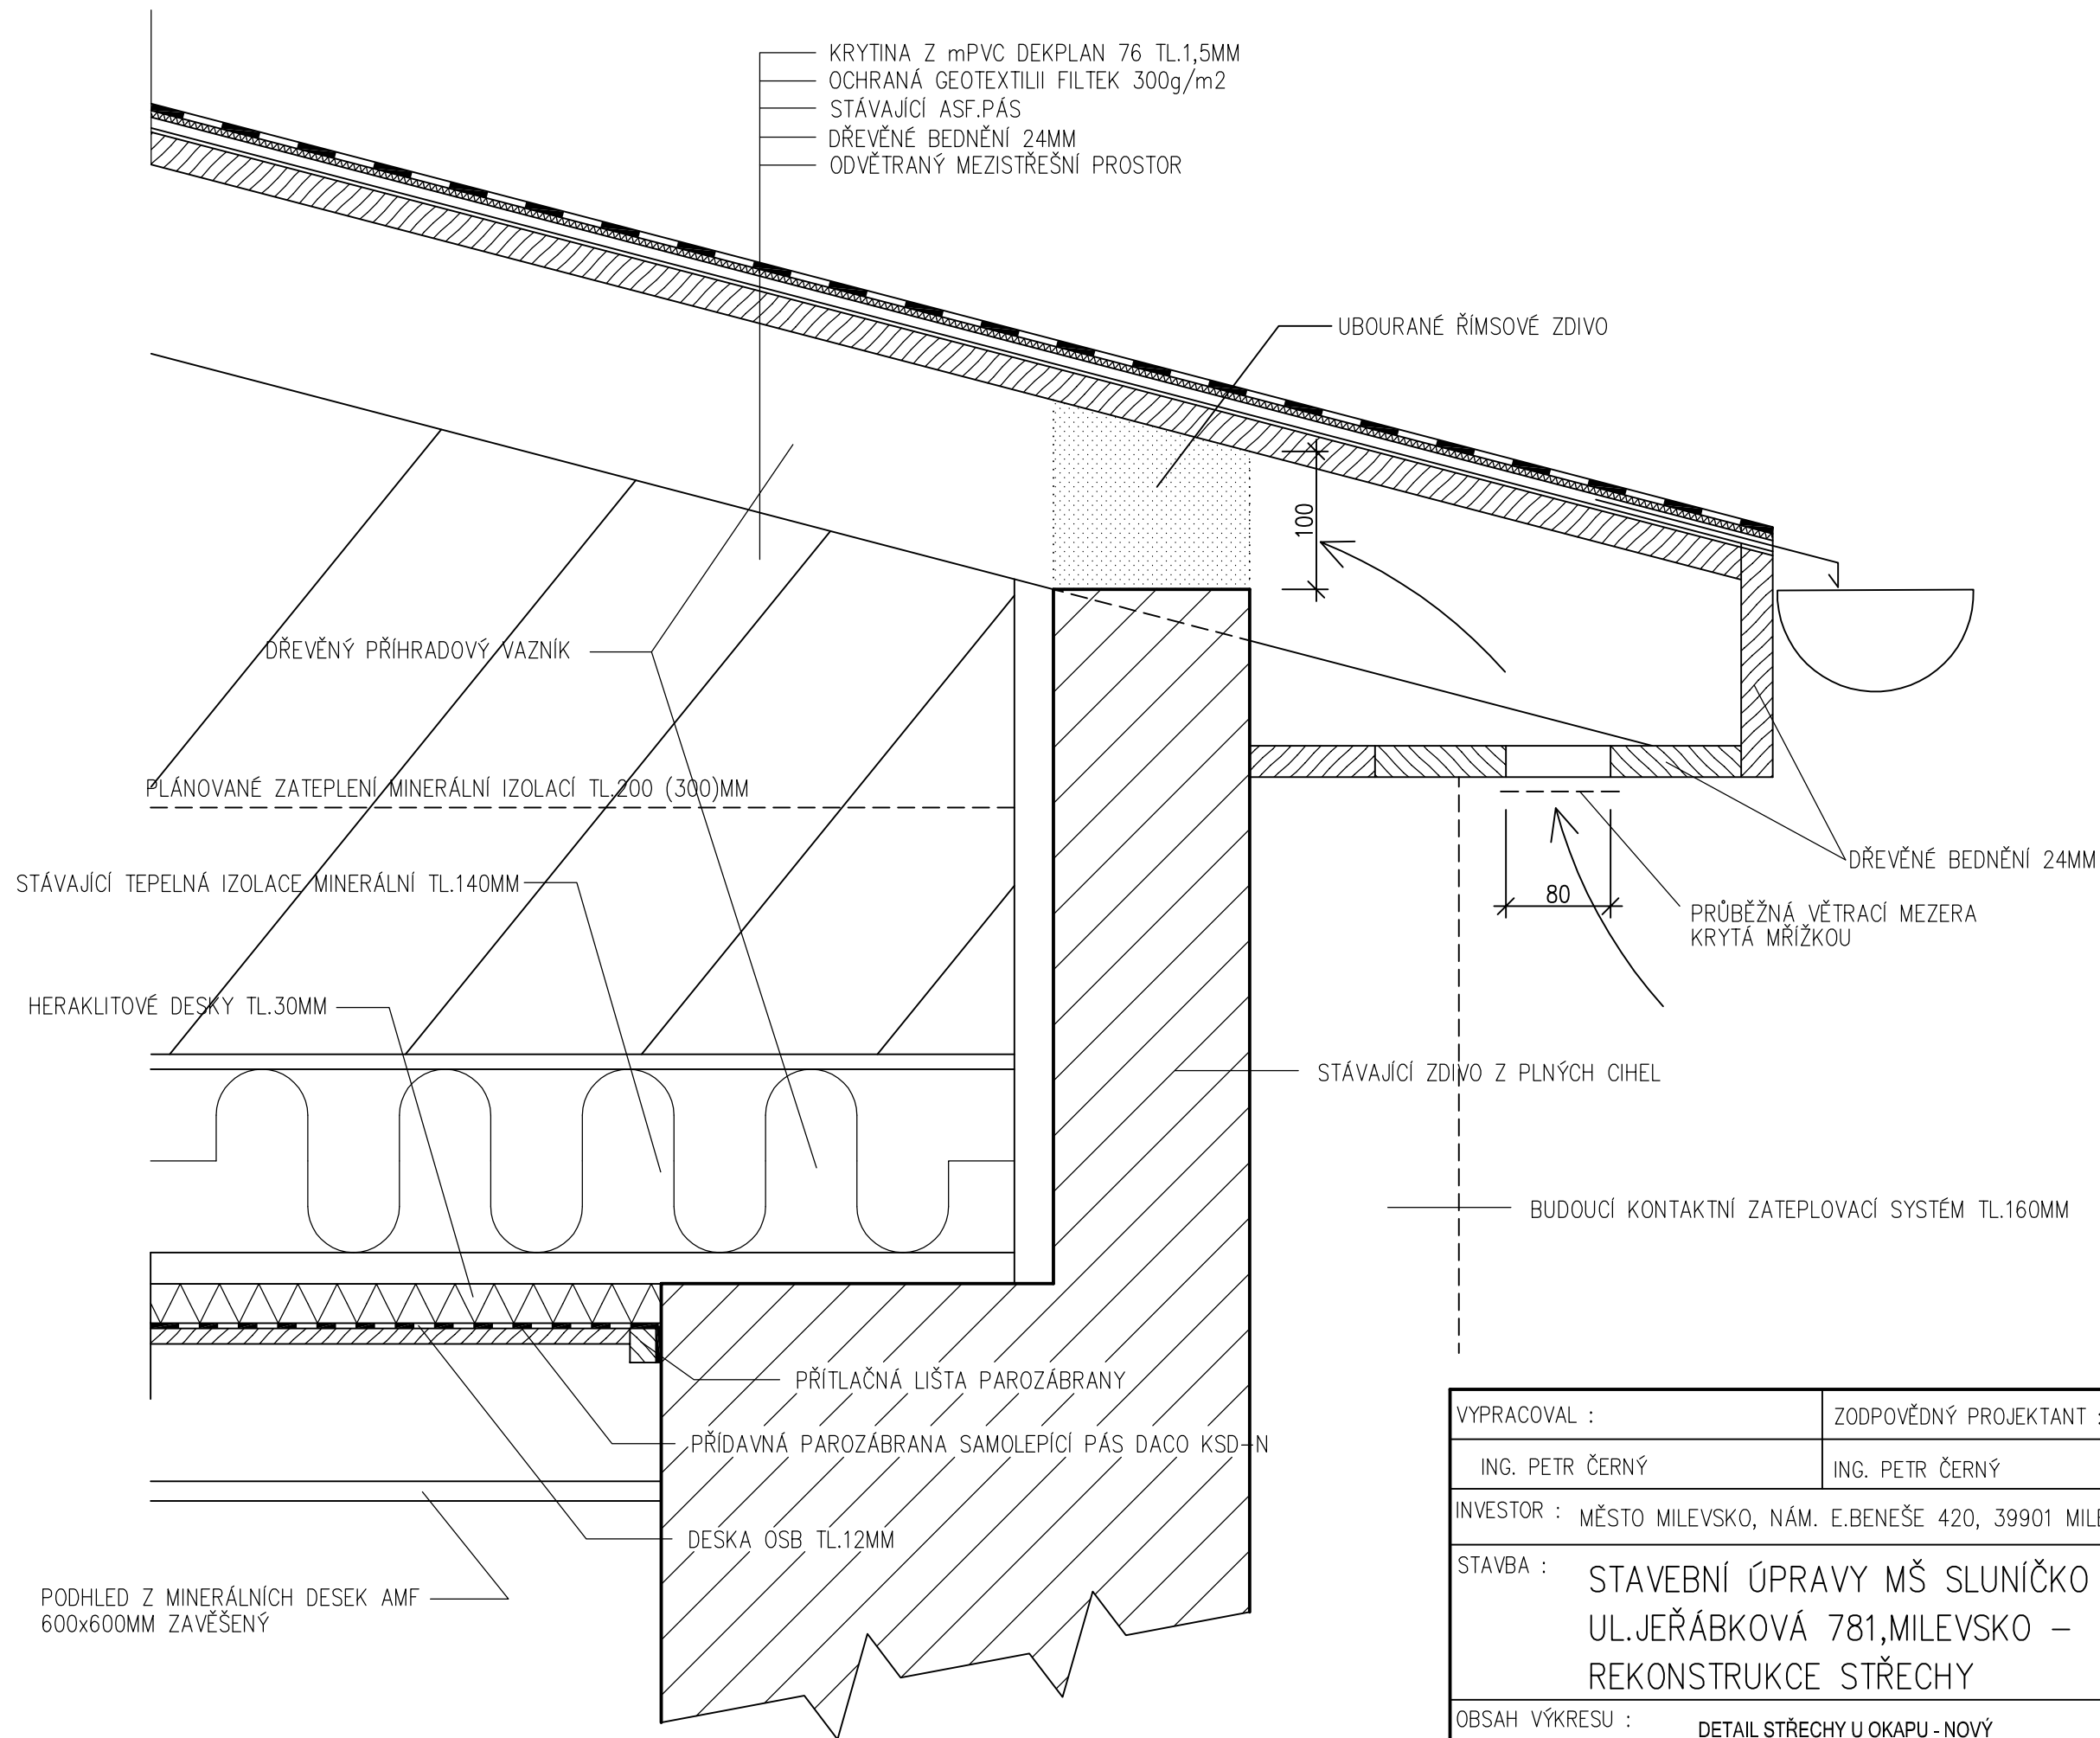

VYPRACOVAL :	ZODPOVĚDNÝ PROJEKTANT :
ING. PETR ČERNÝ	ING. PETR ČERNÝ
INVESTOR : MĚSTO MILEVSKO, NÁM. E.BENEŠE 420, 39901 MILEVSKO	
STAVBA : STAVEBNÍ ÚPRAVY MŠ SLUNÍČKO UL.JEŘÁBKOVÁ 781,MILEVSKO – REKONSTRUKCE STŘECHY	
OBSAH VÝKRESU : DETAIL STŘECHY U OKAPU - NOVÝ	

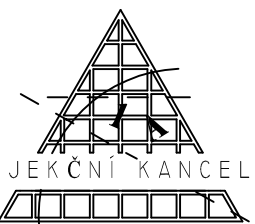


PROJEKČNÍ KANCELÁŘ
PETR ČERNÝ

SAŽINOVA 763 MILEVSKO 399 01


FORMÁT	2xA4
DATUM	2/2014
STUPEŇ	PROJEKT
ZAK. ČÍSLO	2/2014
MĚŘÍTKO 1:5	Č.V. C.1.10


NAVRŽENÁ HŘEBENOVÁ VĚTRACÍ ŠTĚRBINA

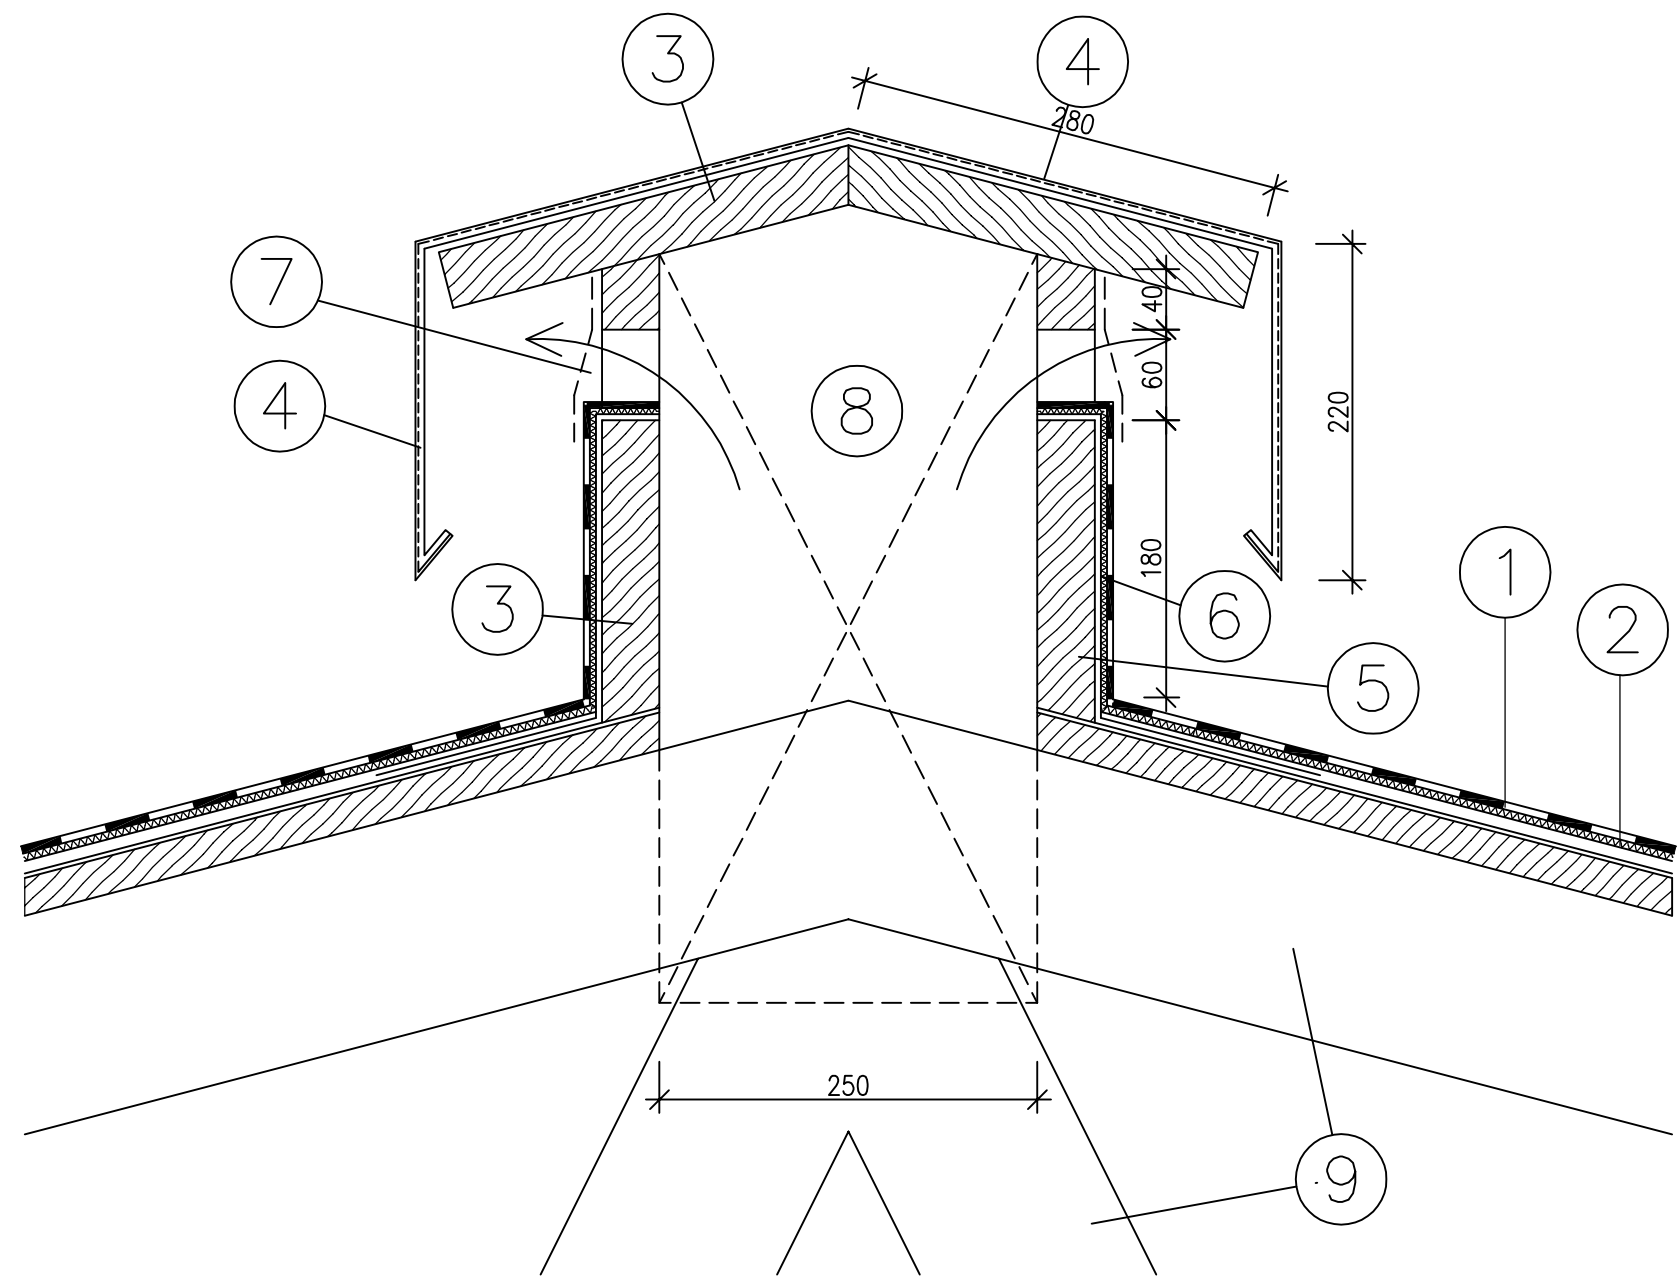


LEGENDA


- 1. Hydroizolační fólie DEKPLAN 76 tl. 1,5mm
- 2. Ochranná a separační geotextilie FILTEK 300
- 3. Stříška z DTD desky tl. 38mm
- 4. Oplechování stříšky odvětrávací štěrby z poplastovaného plechu
- 5. Stěny odvětrávací štěrby z DTD desek tl.38mm
- 6. Svislé oplechování odvětrávací štěrby z poplastovaného plechu
- 7. Pás ochranné kovové mřížky
- 8. Kotevní dřev. přířez tl.40mm připevněný k vazníkům
- 9. Stávající střešní vazník

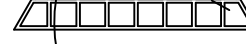VYPRACOVAL :		ZODPOVĚDNÝ PROJEKTANT :		PROJEKČNÍ KANCELÁŘ  P E T R Č E R N Ý			
ING. PETR ČERNÝ		ING. PETR ČERNÝ					
INVESTOR : MĚSTO MILEVSKO, NÁM. E.BENEŠE 420, 39901 MILEVSKO							
STAVBA : STAVEBNÍ ÚPRAVY MŠ SLUNÍČKO UL.JEŘÁBKOVÁ 781,MILEVSKO – REKONSTRUKCE STŘECHY				SAŽINOVA 763		MILEVSKO 399 01	
				FORMÁT		2xA4	
				DATUM		2/2014	
				STUPEŇ		PROJEKT	
				ZAK. ČÍSLO		2/2014	
OBSAH VÝKRESU : DETAIL HŘEBENOVÉ VĚTRACÍ ŠTĚRBINY				MĚŘÍTKO 1:5		Č.V. C.1.9	

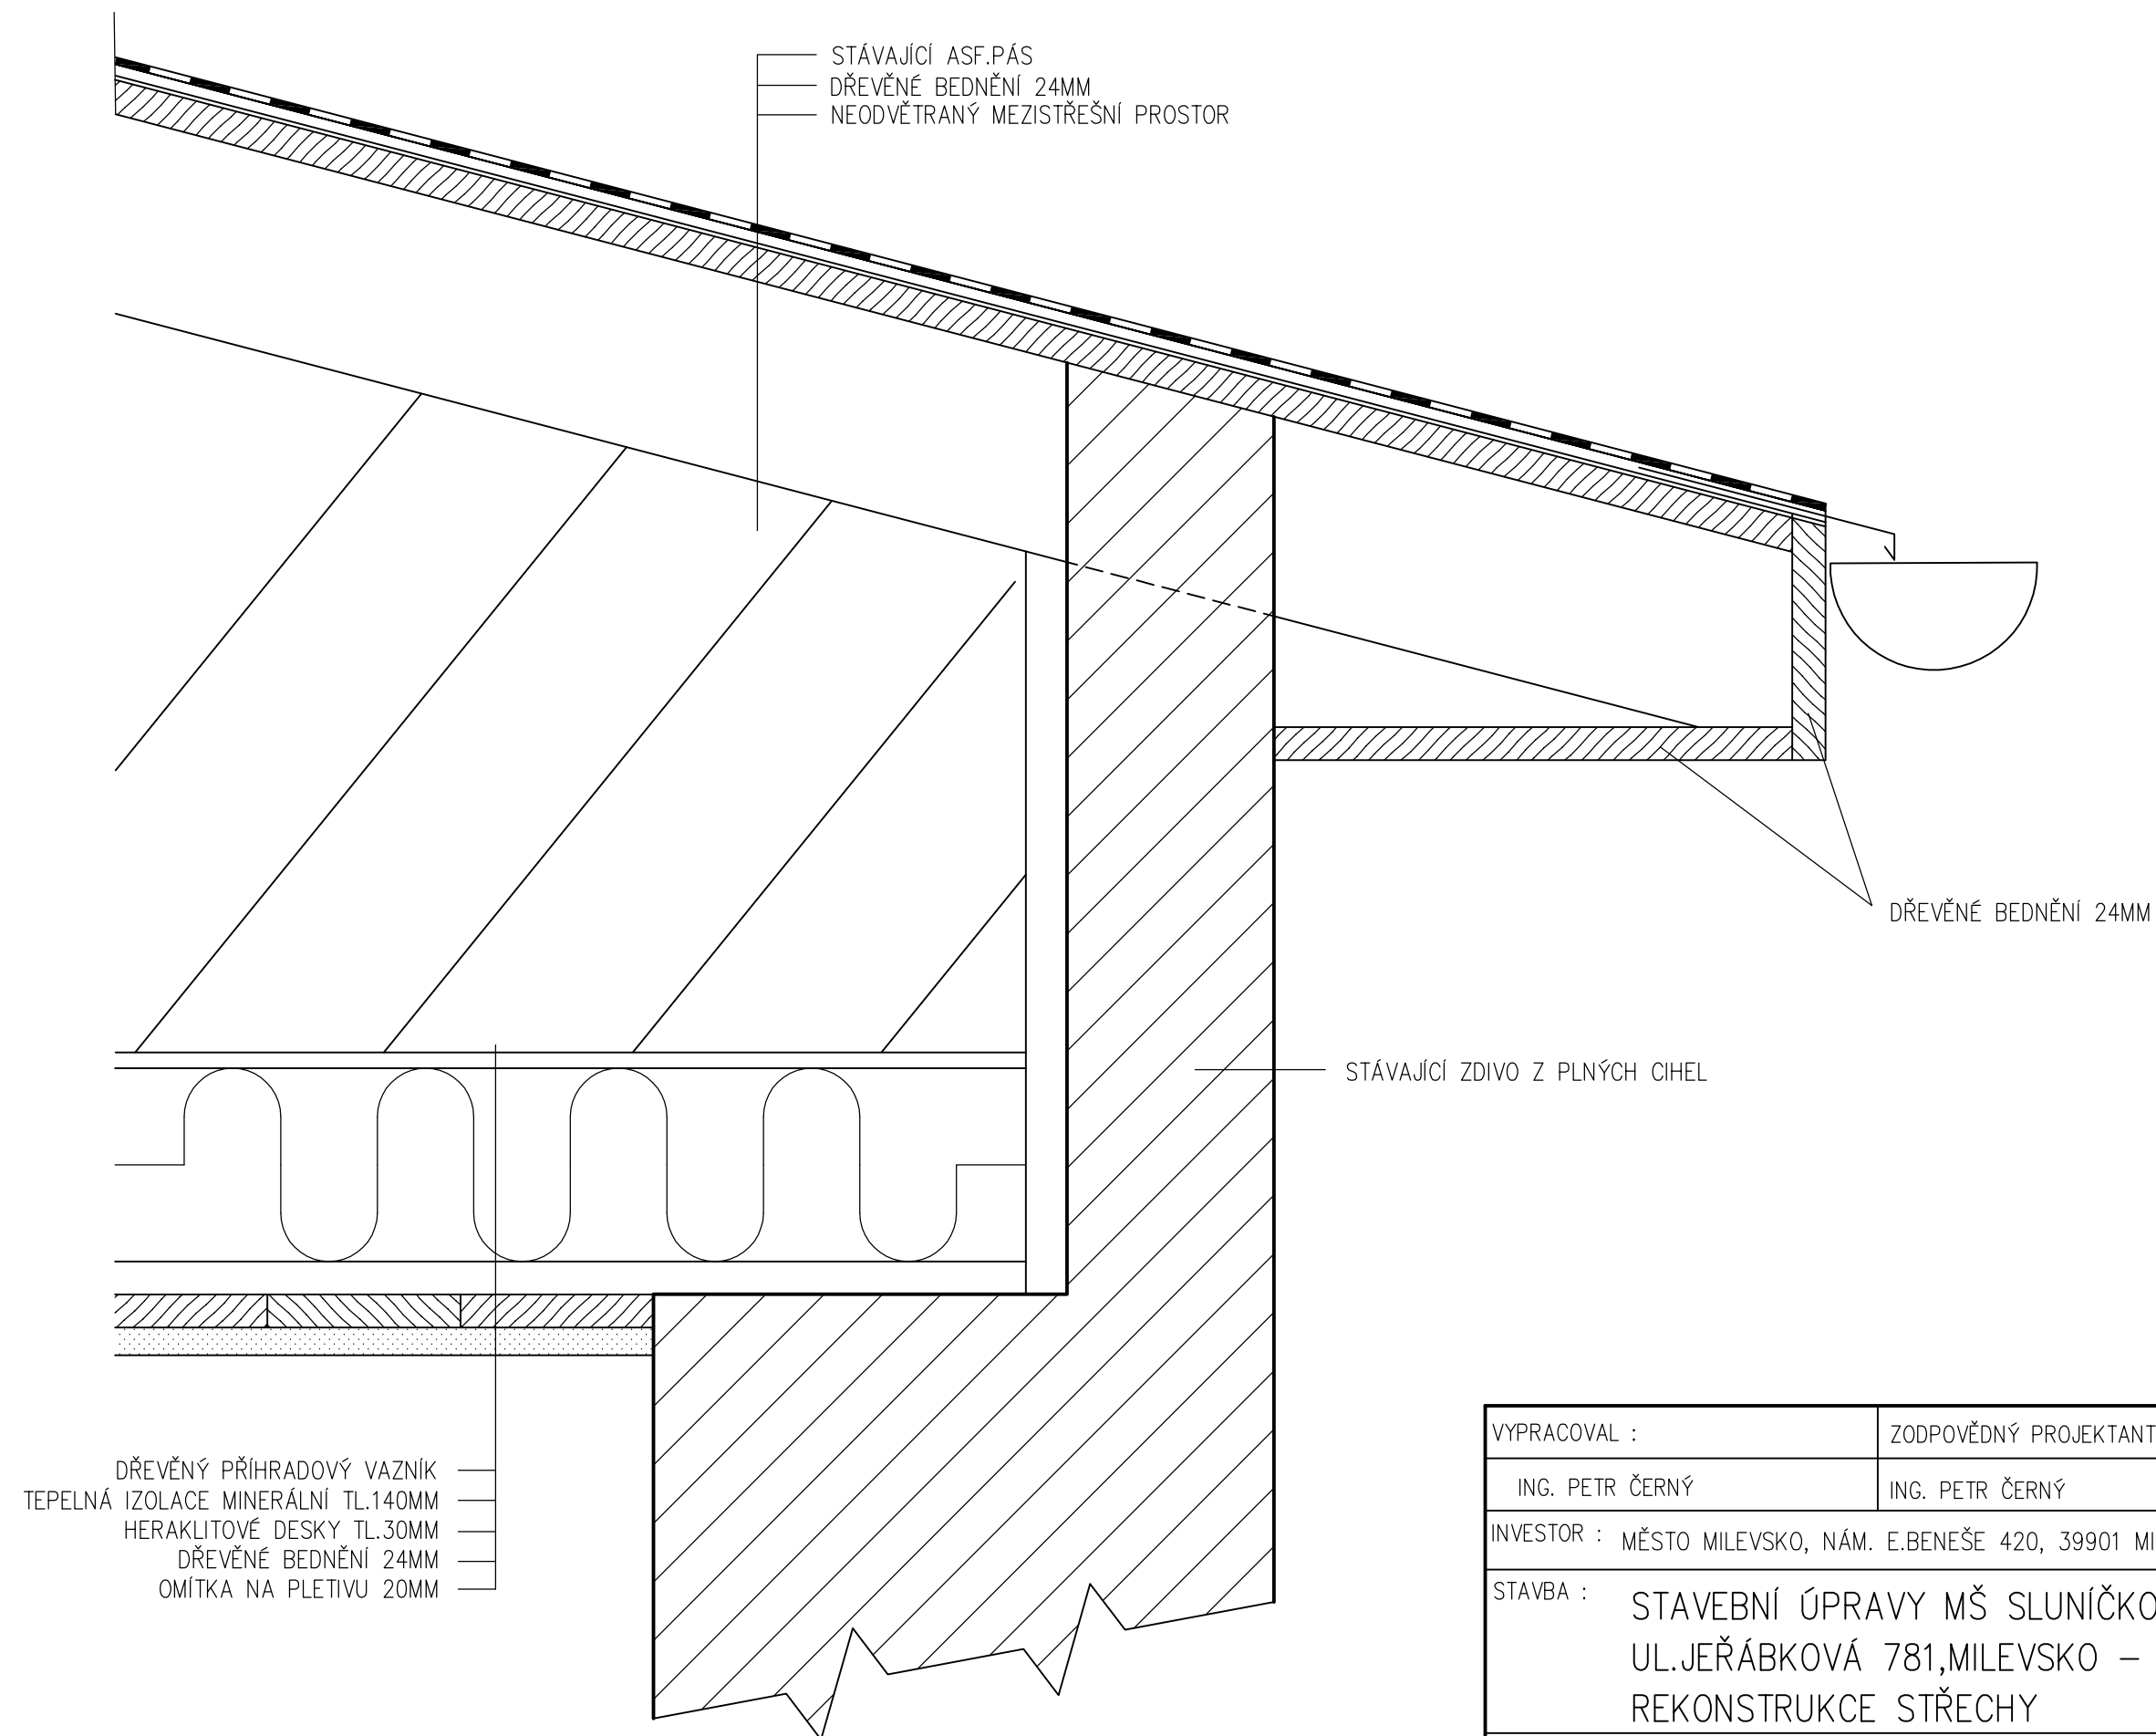

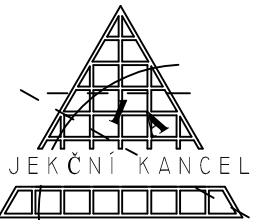
VYPRACOVAL :	ZODPOVĚDNÝ PROJEKTANT :	 PROJEKČNÍ KANCELÁŘ PETR ČERNÝ	
ING. PETR ČERNÝ	ING. PETR ČERNÝ		
INVESTOR : MĚSTO MILEVSKO, NÁM. E.BENEŠE 420, 39901 MILEVSKO		SAŽINOVA 763	MILEVSKO 399 01
STAVBA : STAVEBNÍ ÚPRAVY MŠ SLUNÍČKO UL.JEŘÁBKOVÁ 781,MILEVSKO – REKONSTRUKCE STŘECHY		FORMÁT	2xA4
		DATUM	2/2014
		STUPEŇ	PROJEKT
		ZAK. ČÍSLO	2/2014
OBSAH VÝKRESU : DETAIL STŘECHY U OKAPU - STÁVAJÍCÍ		MĚŘÍTKO 1:5	Č.V. C.1.8

SOUČASNÝ HAVARIJNÍ STAV

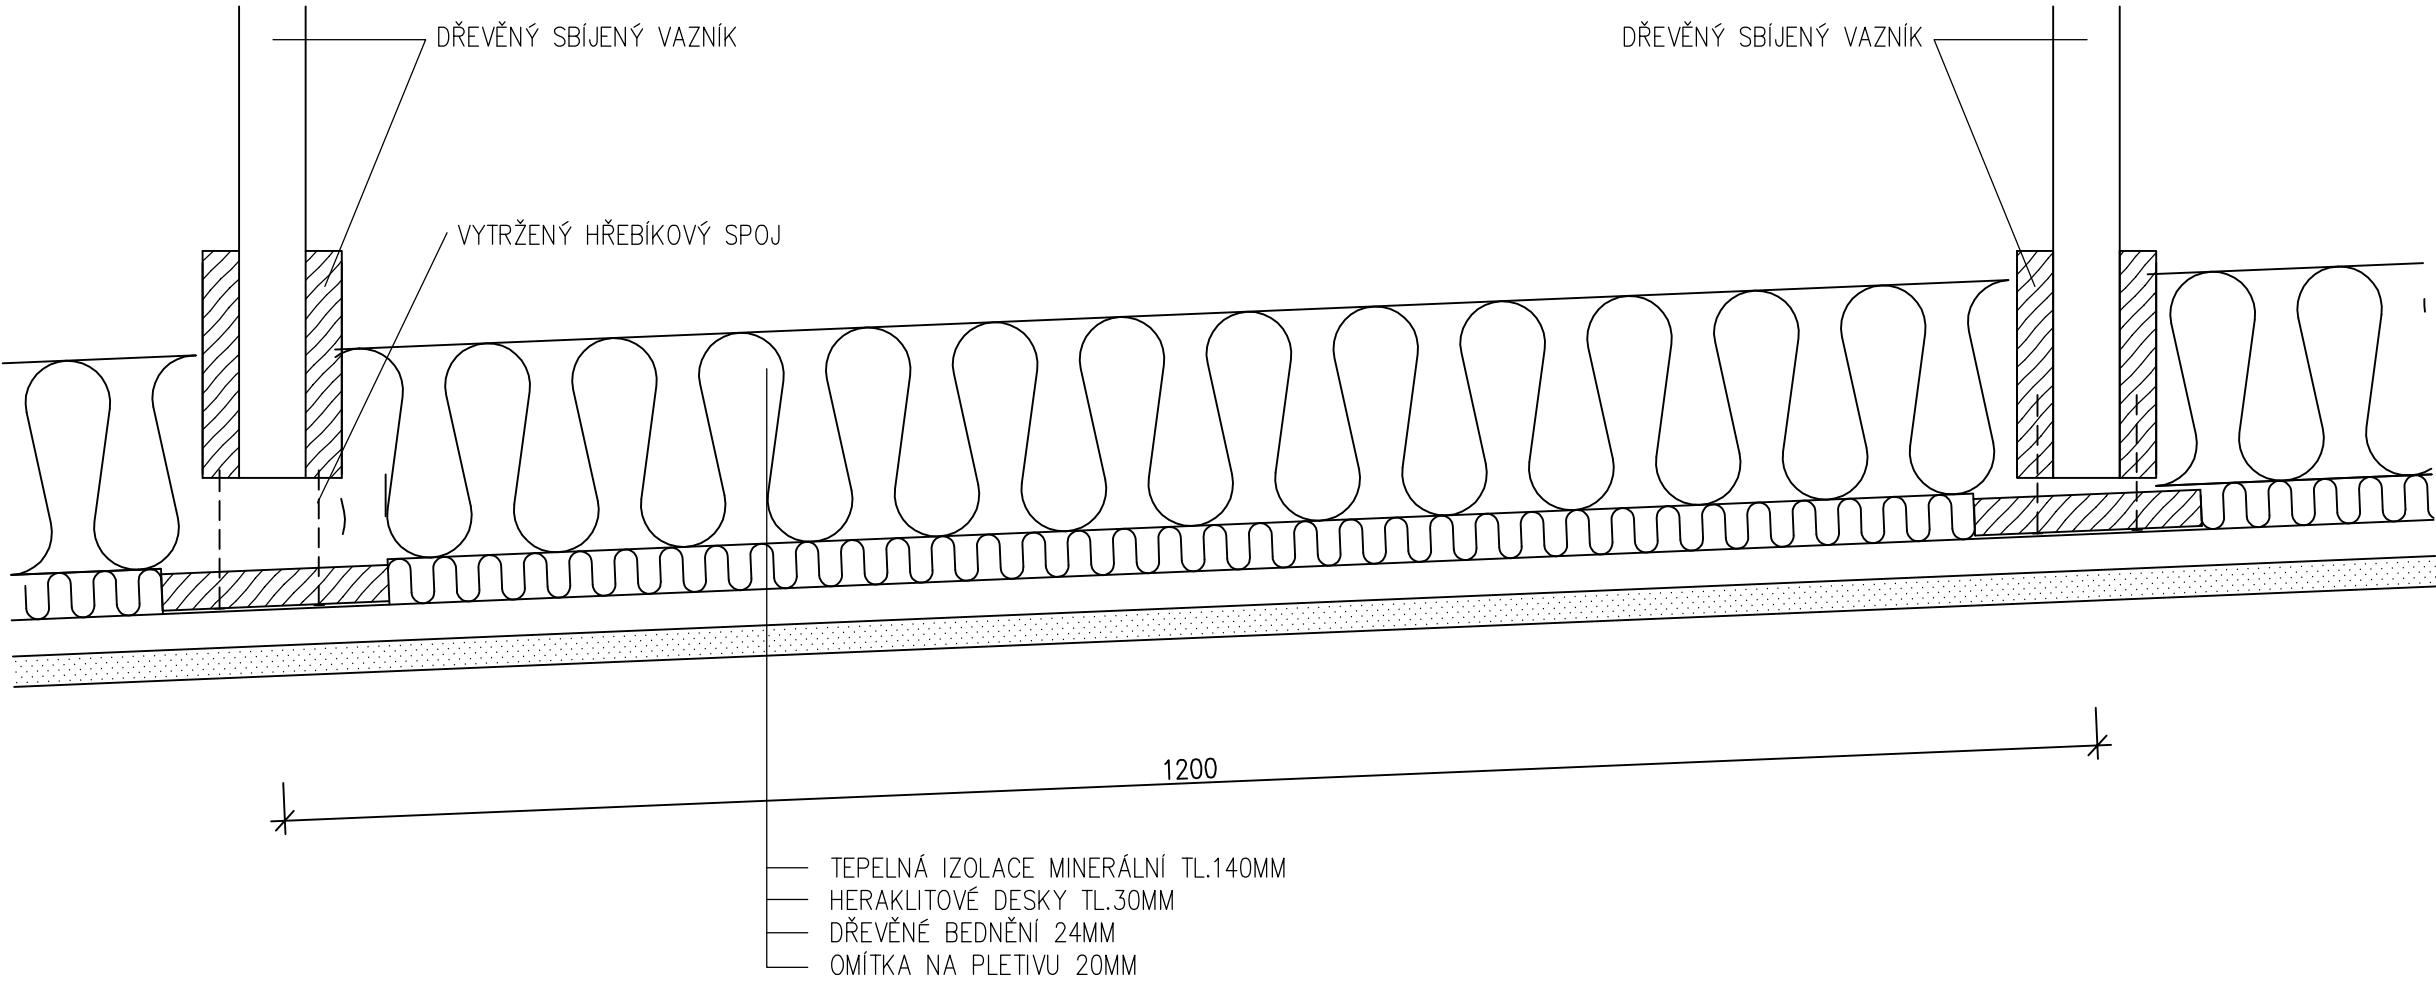


VYPRACOVAL :		ZODPOVĚDNÝ PROJEKTANT :		PROJEKČNÍ KANCELÁŘ  P E T R Č E R N Ý			
ING. PETR ČERNÝ		ING. PETR ČERNÝ					
INVESTOR : MĚSTO MILEVSKO, NÁM. E.BENEŠE 420, 39901 MILEVSKO							
STAVBA : STAVEBNÍ ÚPRAVY MŠ SLUNÍČKO UL.JEŘÁBKOVÁ 781,MILEVSKO – REKONSTRUKCE STŘECHY				SAŽINOVA 763		MILEVSKO 399 01	
				FORMÁT		2xA4	
				DATUM		2/2014	
				STUPEŇ		PROJEKT	
				ZAK. ČÍSLO		2/2014	
OBSAH VÝKRESU : DETAIL STÁVAJÍCÍCH POŠKOZENÝCH PODHLEDŮ				MĚŘÍTKO 1:5		Č.V. C.1.7	


ÚPRAVA STŘECHY U ŠTÍTŮ

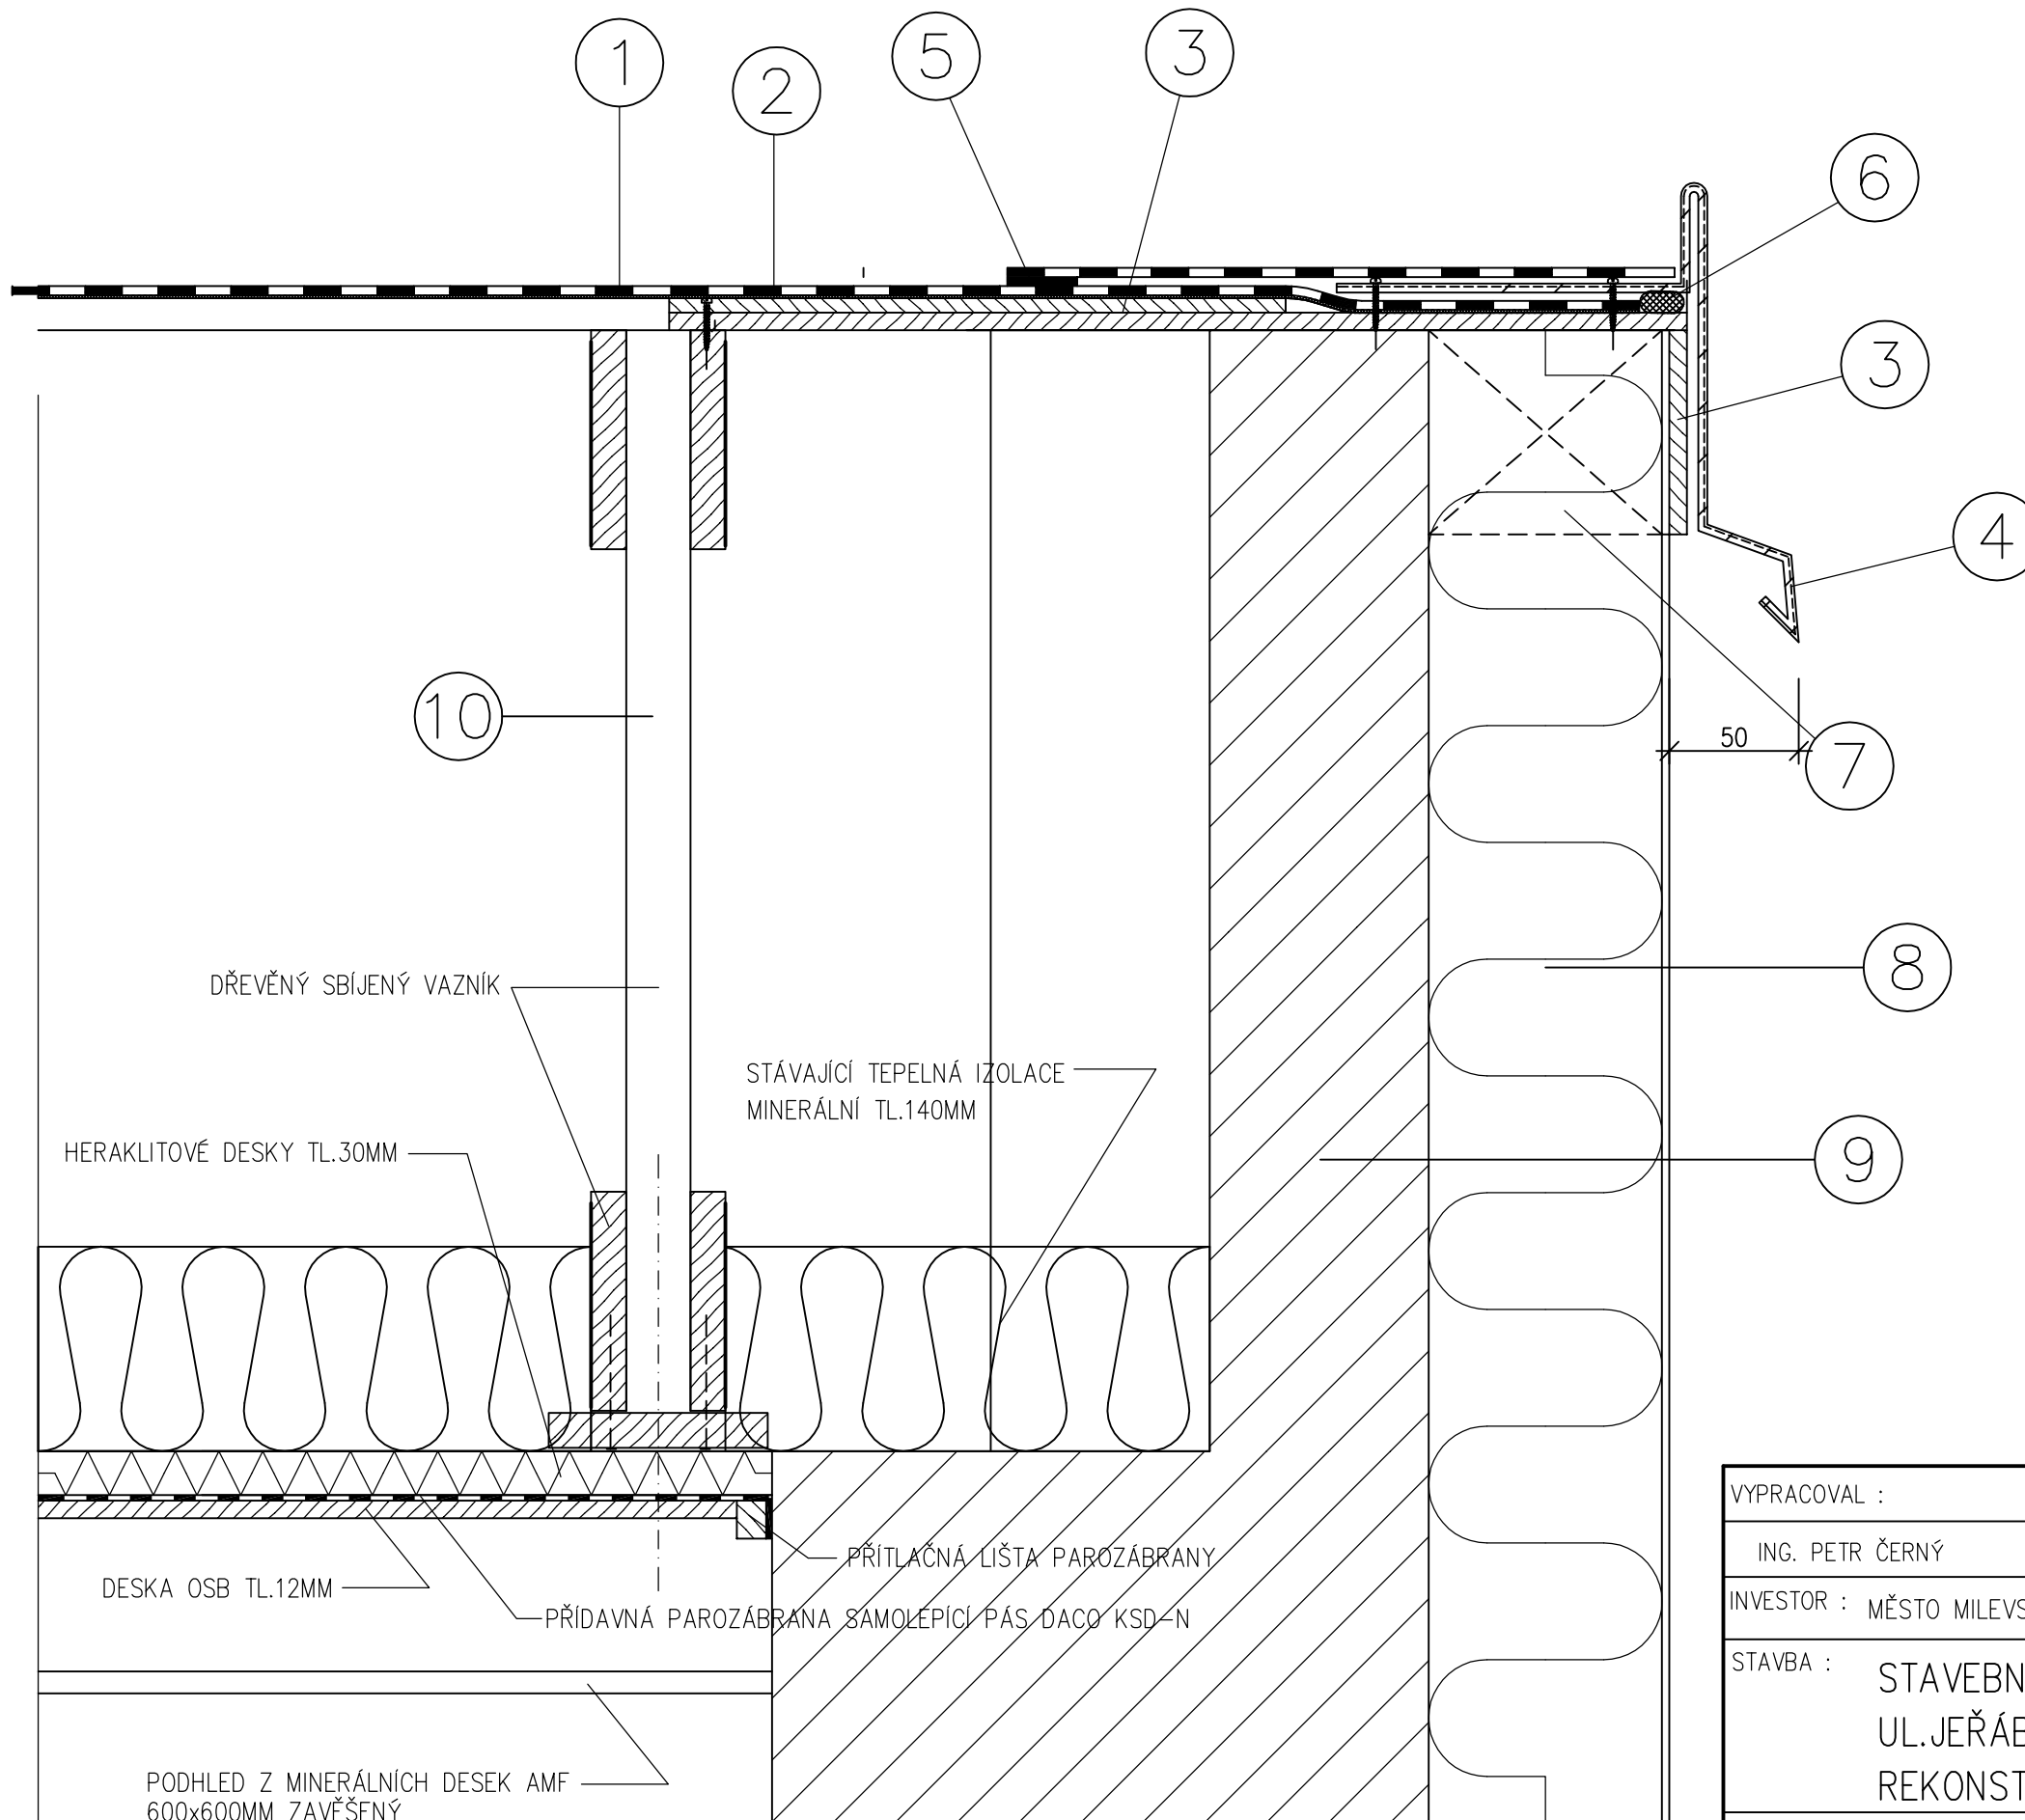

LEGENDA

1. Hydroizolační fólie DEKPLAN 76 tl. 1,5mm
2. Ochranná a separační geotextilie FILTEK 300
3. OSB deska tl. 12mm
4. Závětrná lišta z poplastovaného plechu
5. Horkovzdušný svar
6. trvale plastický tmel
7. distanční hranol 140x160x60 po 800mm kotvený do zdiva
8. Plánované kontaktní zateplení EPS 70F tl.160mm
9. Stávající atikové zdivo
10. Stávající střešní vazník

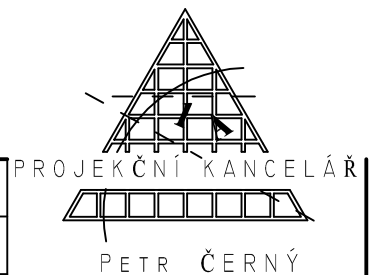

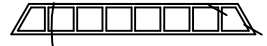VYPRACOVAL :		ZODPOVĚDNÝ PROJEKTANT :		PROJEKČNÍ KANCELÁŘ  PETR ČERNÝ	
ING. PETR ČERNÝ		ING. PETR ČERNÝ		SAŽINOVA 763 MILEVSKO 399 01	
INVESTOR : MĚSTO MILEVSKO, NÁM. E.BENEŠE 420, 39901 MILEVSKO				FORMÁT 2x A4	
STAVBA : STAVEBNÍ ÚPRAVY MŠ SLUNÍČKO UL. JEŘÁBKOVÁ 781, MILEVSKO – REKONSTRUKCE STŘECHY				DATUM 2/2014	
				STUPEŇ PROJEKT	
				ZAK. ČÍSLO 2/2014	
OBSAH VÝKRESU : DETAIL ÚPRAVY STŘECHY U ŠTÍTŮ				MĚŘÍTKO 1:5	
				Č. v. C.1.11	