


PŮDORYS STŘECHY – NAVRŽENÝ STAV – M 1:150

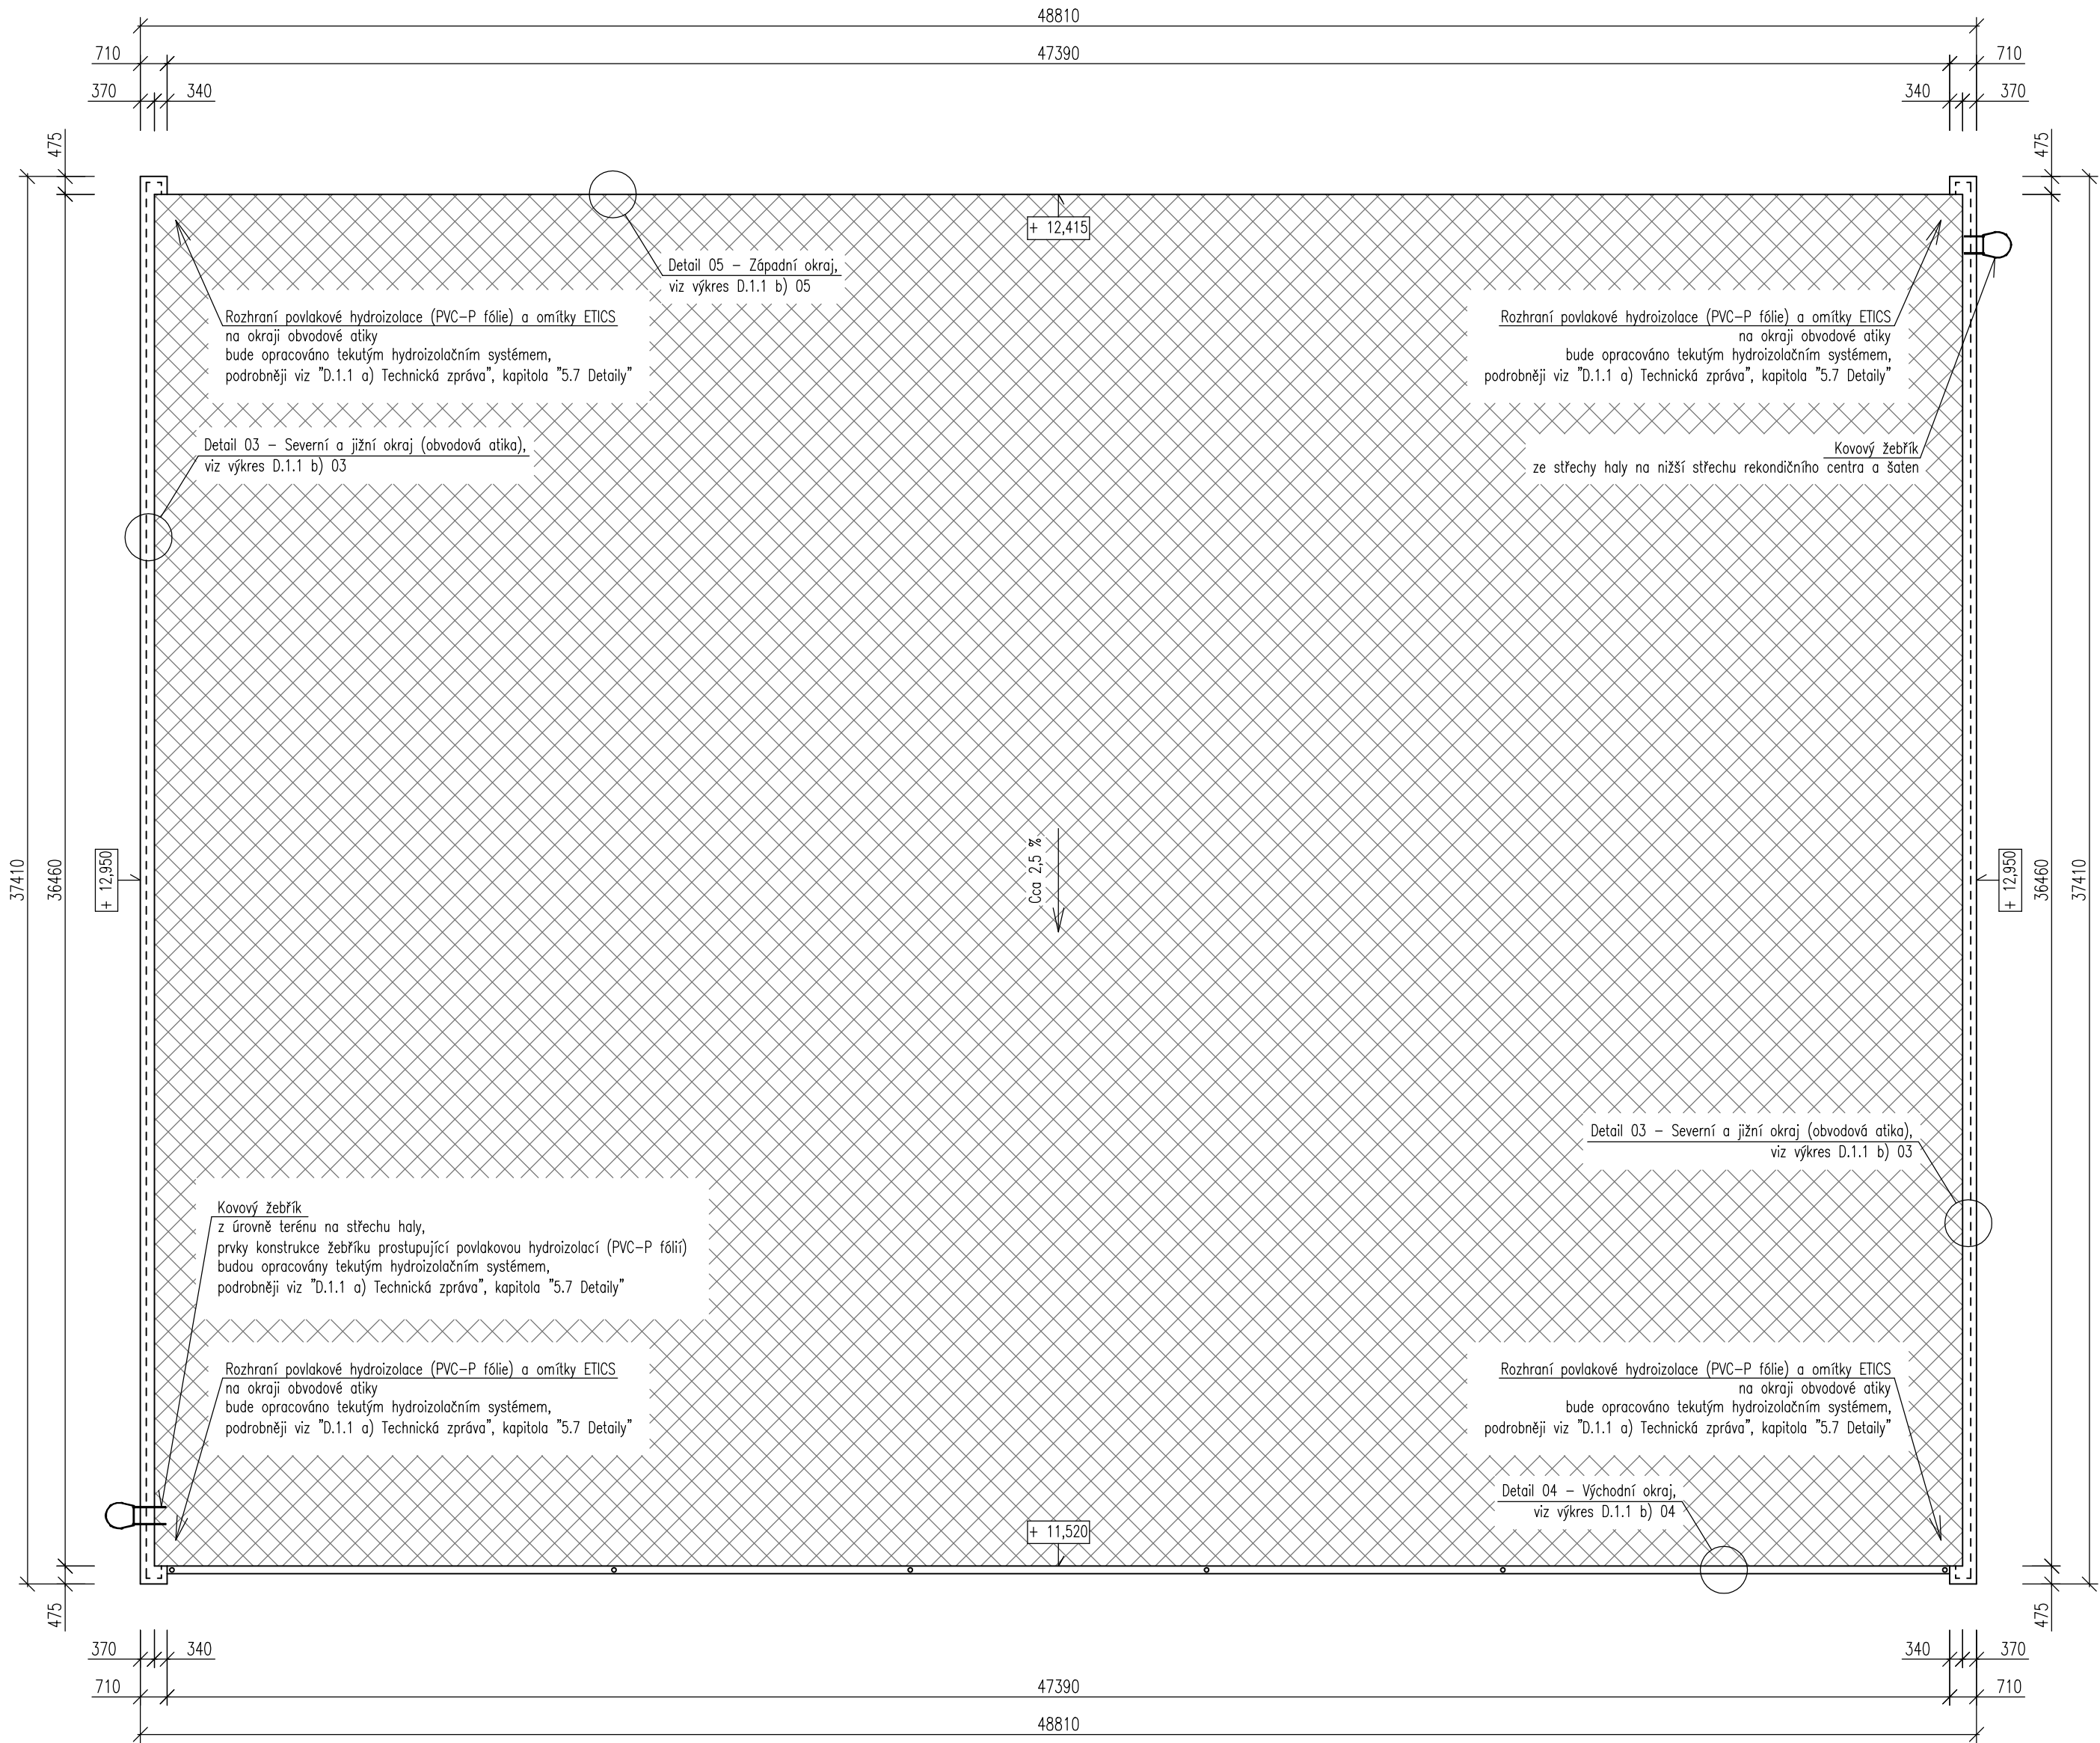


LEGENDA ŠRAFOVÁNÍ

Navržená skladba střechy
– výpis a specifikace jednotlivých vrstev
viz "D.1.1 a) Technická zpráva",
která je nedílnou součástí této projektové dokumentace.

POZNÁMKY

- Popis navržených stavebních opatření a další podrobnosti viz "D.1.1 a) Technická zpráva", která je nedílnou součástí této projektové dokumentace.
- Zakreslení a rozměry stávajících konstrukcí vycházejí z výkresů z projektové dokumentace [27] z roku 2018 poskytnuté objednatelem, resp. z poznatků a zaměření z místních šetření provedených ATELIERem DEK, resp. z výše uvedeného vycházejících předpokladů.

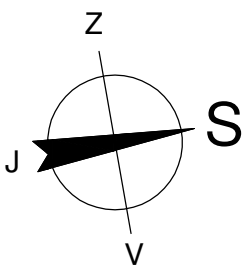

ATELIER DEK	PROJEKTOVÁ DOKUMENTACE OPRAVY STŘECHY Sportovní hala, J. A. Komenského 1034, Milevsko, 399 01	
	projektant: DEKPROJEKT s. r. o. Tiskařská 257/10 Praha 10 - Malešice 108 00	objednatel: Město Milevsko nám. E. Beneše 420 Milevsko 399 01
stupeň dokumentace: Dokumentace opravy	část dokumentace: D.1.1 Architektonicko-stavební řešení	obsah výkresu: Půdorys střechy - Navržený stav
vypracoval: Ondřej Liška, DiS.		paré:
kontroloval: Ing. Lubomír Odehnal		číslo výkresu: D.1.1 b) 01
formát: A2 (6 x A4)	datum: Prosinec 2022 - leden 2023	měřítko: 1:150
č. zakázky: 2022-030239-LiS		