


Měřítko - délky 1 : 200
výšky 1 : 100

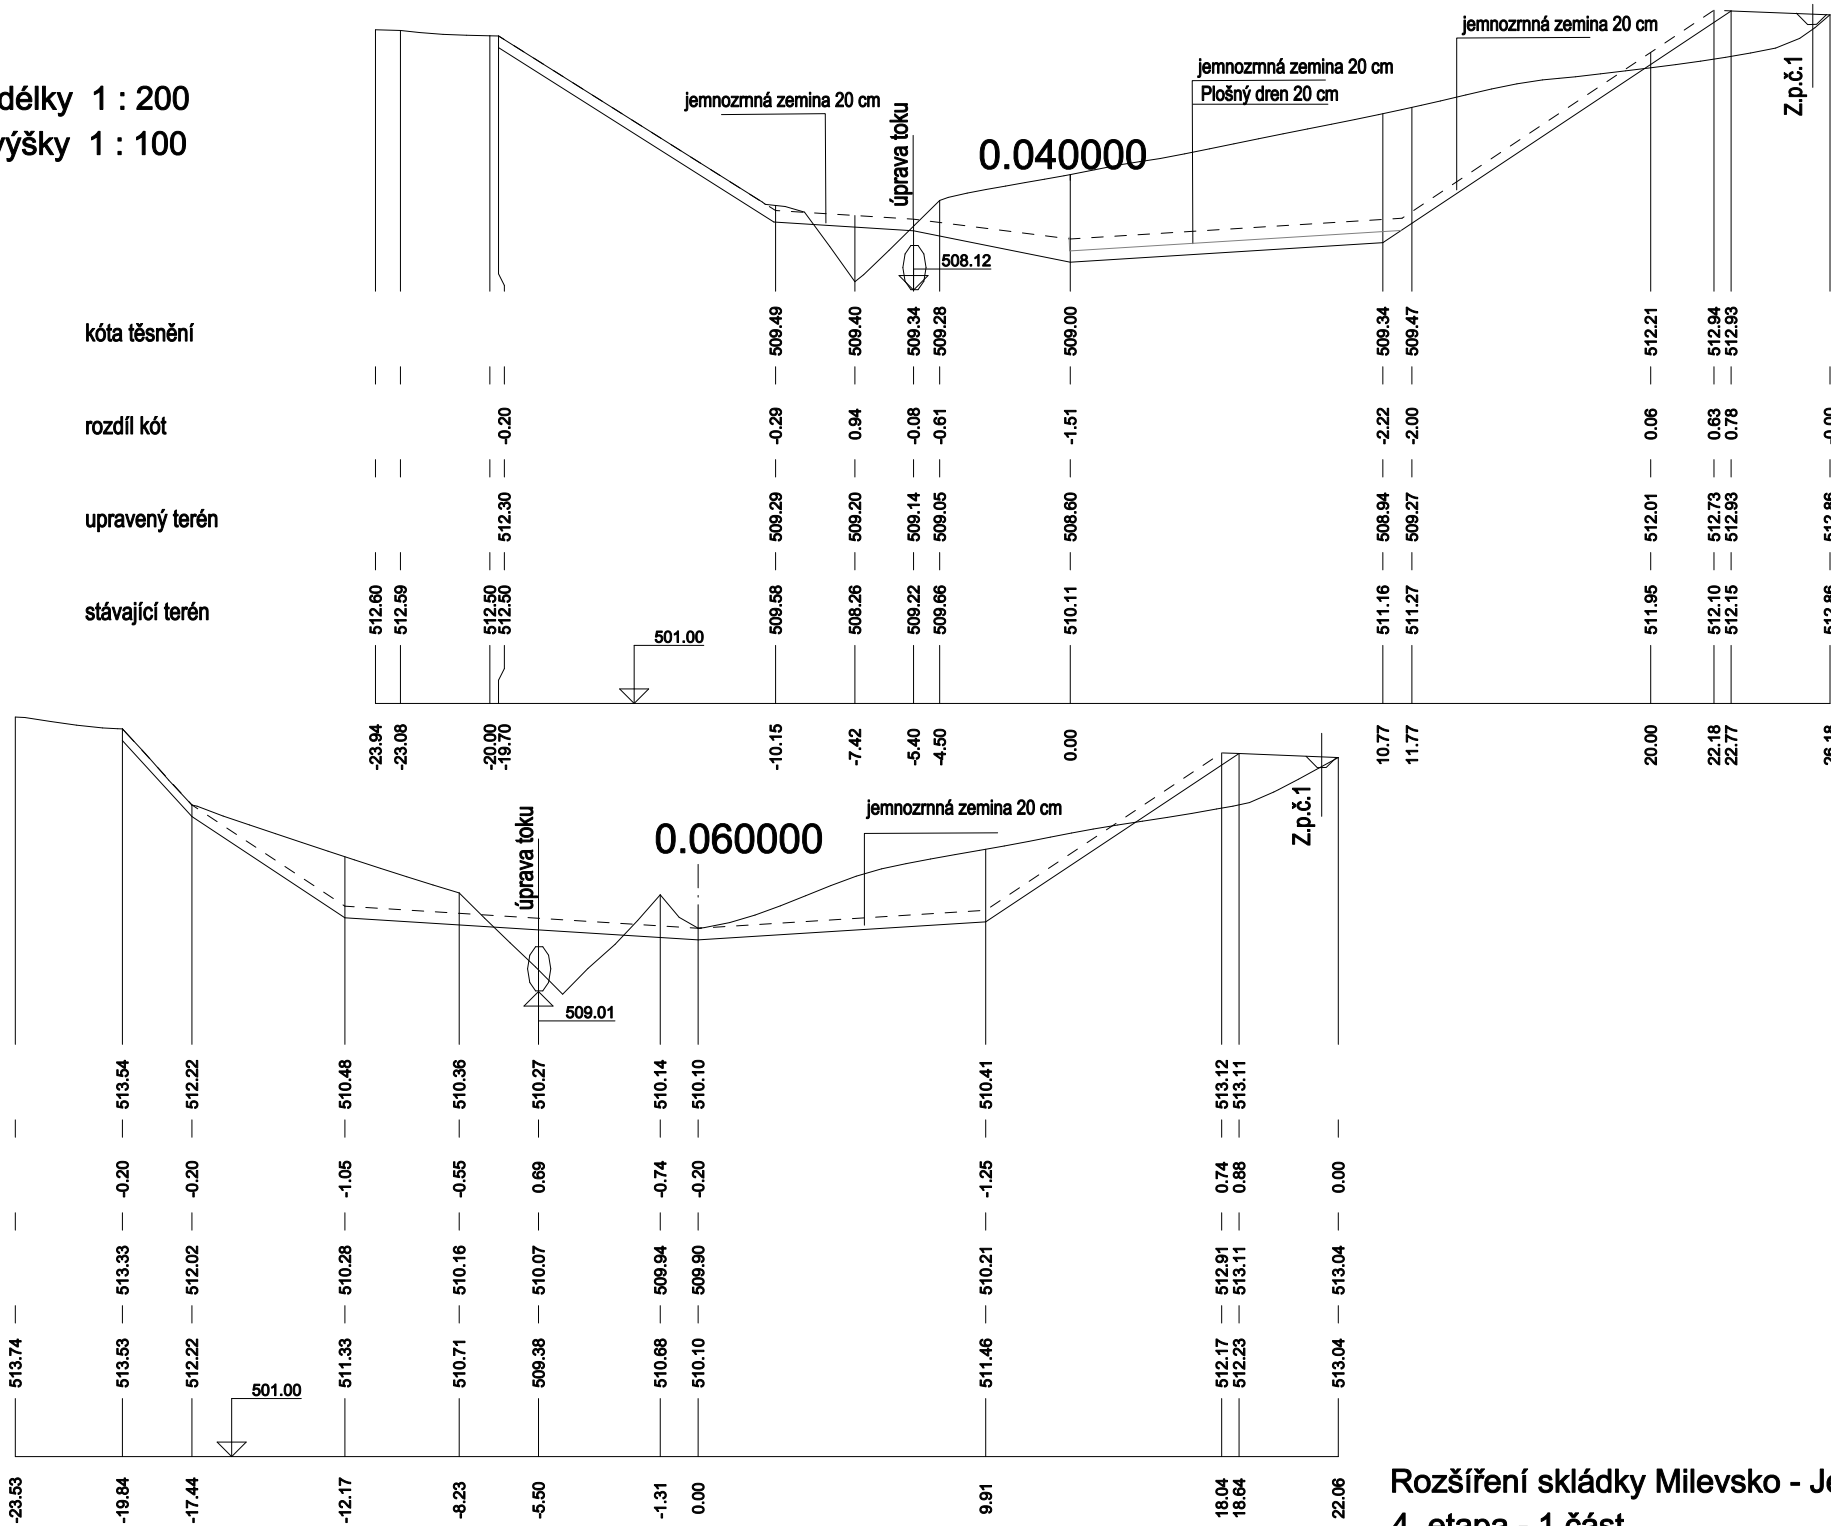

Rozšíření skládky Milevsko - Jenišovice
4. etapa - 1.část
Db.1.6. Příčné profily složiště P.F.č. 3-4