




Pohled

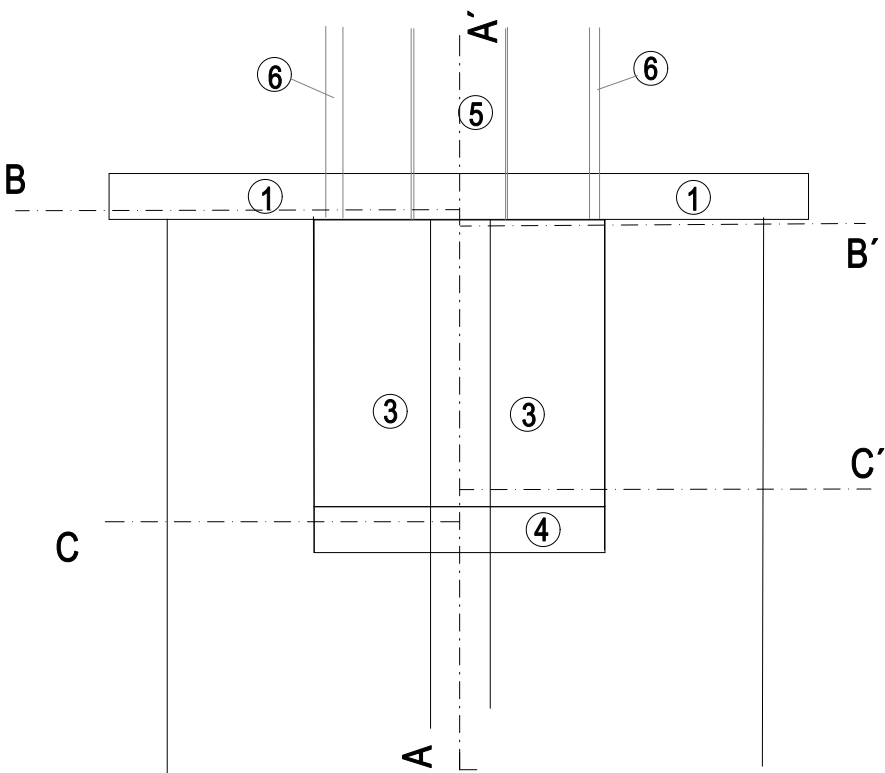


Řez A - A'

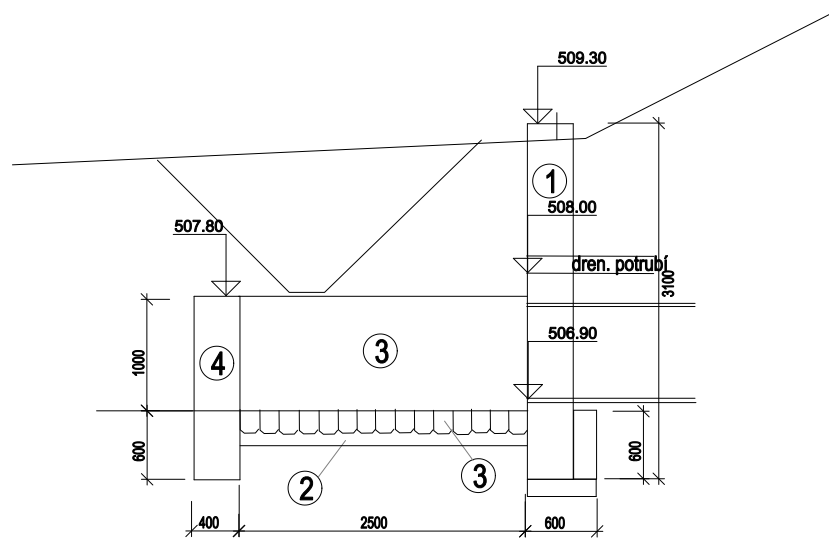

Řez B - B'

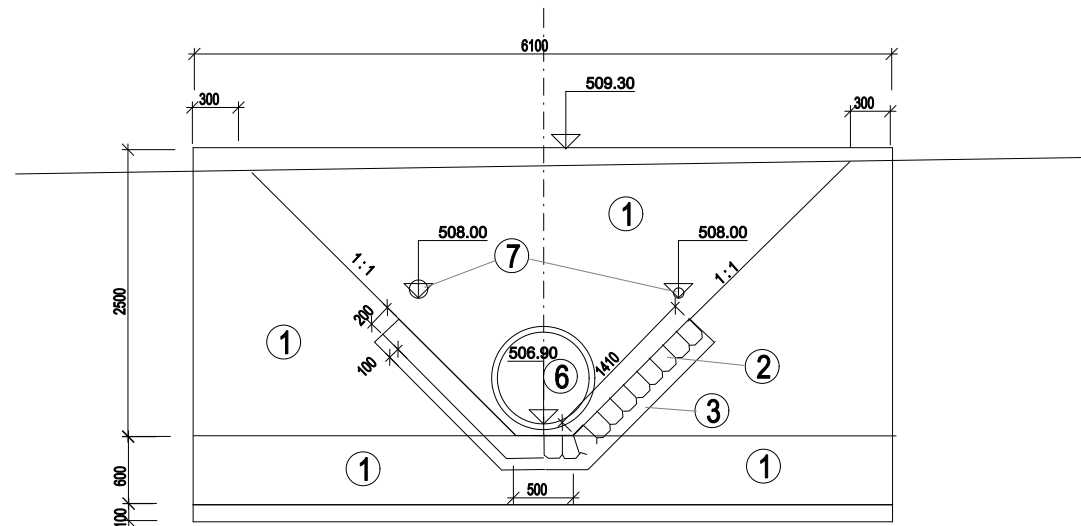

Řez C - C'

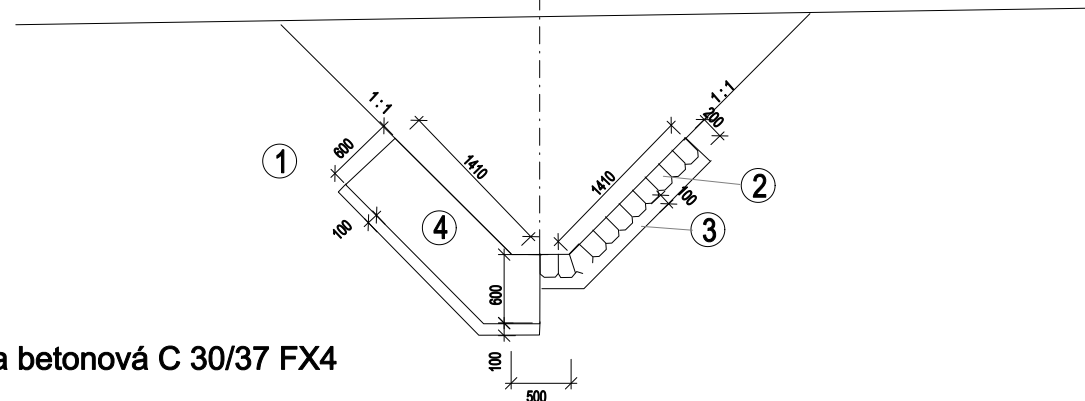

- 1 Čelní zídka betonová C 30/37 FX4
- 2 Šterkop. pods.tl.10cm
- 3 Dlažba z lom. kam. tl.20 na cem. maltu
- 4 Podkl. bet. pod dlažbou tl. 10 cm
- 5 Bet. prahy Bet. C30/37 FX 4
- 6 Potrubí DN 800
- 7 Drenážní potrubí

měřítko 1 : 50

Rozšíření skládky Milevsko - Jenišovice
1. etapa
Db.1.17. Výúst' na toku