


Měřítko - délky 1 : 500
výšky 1 : 200

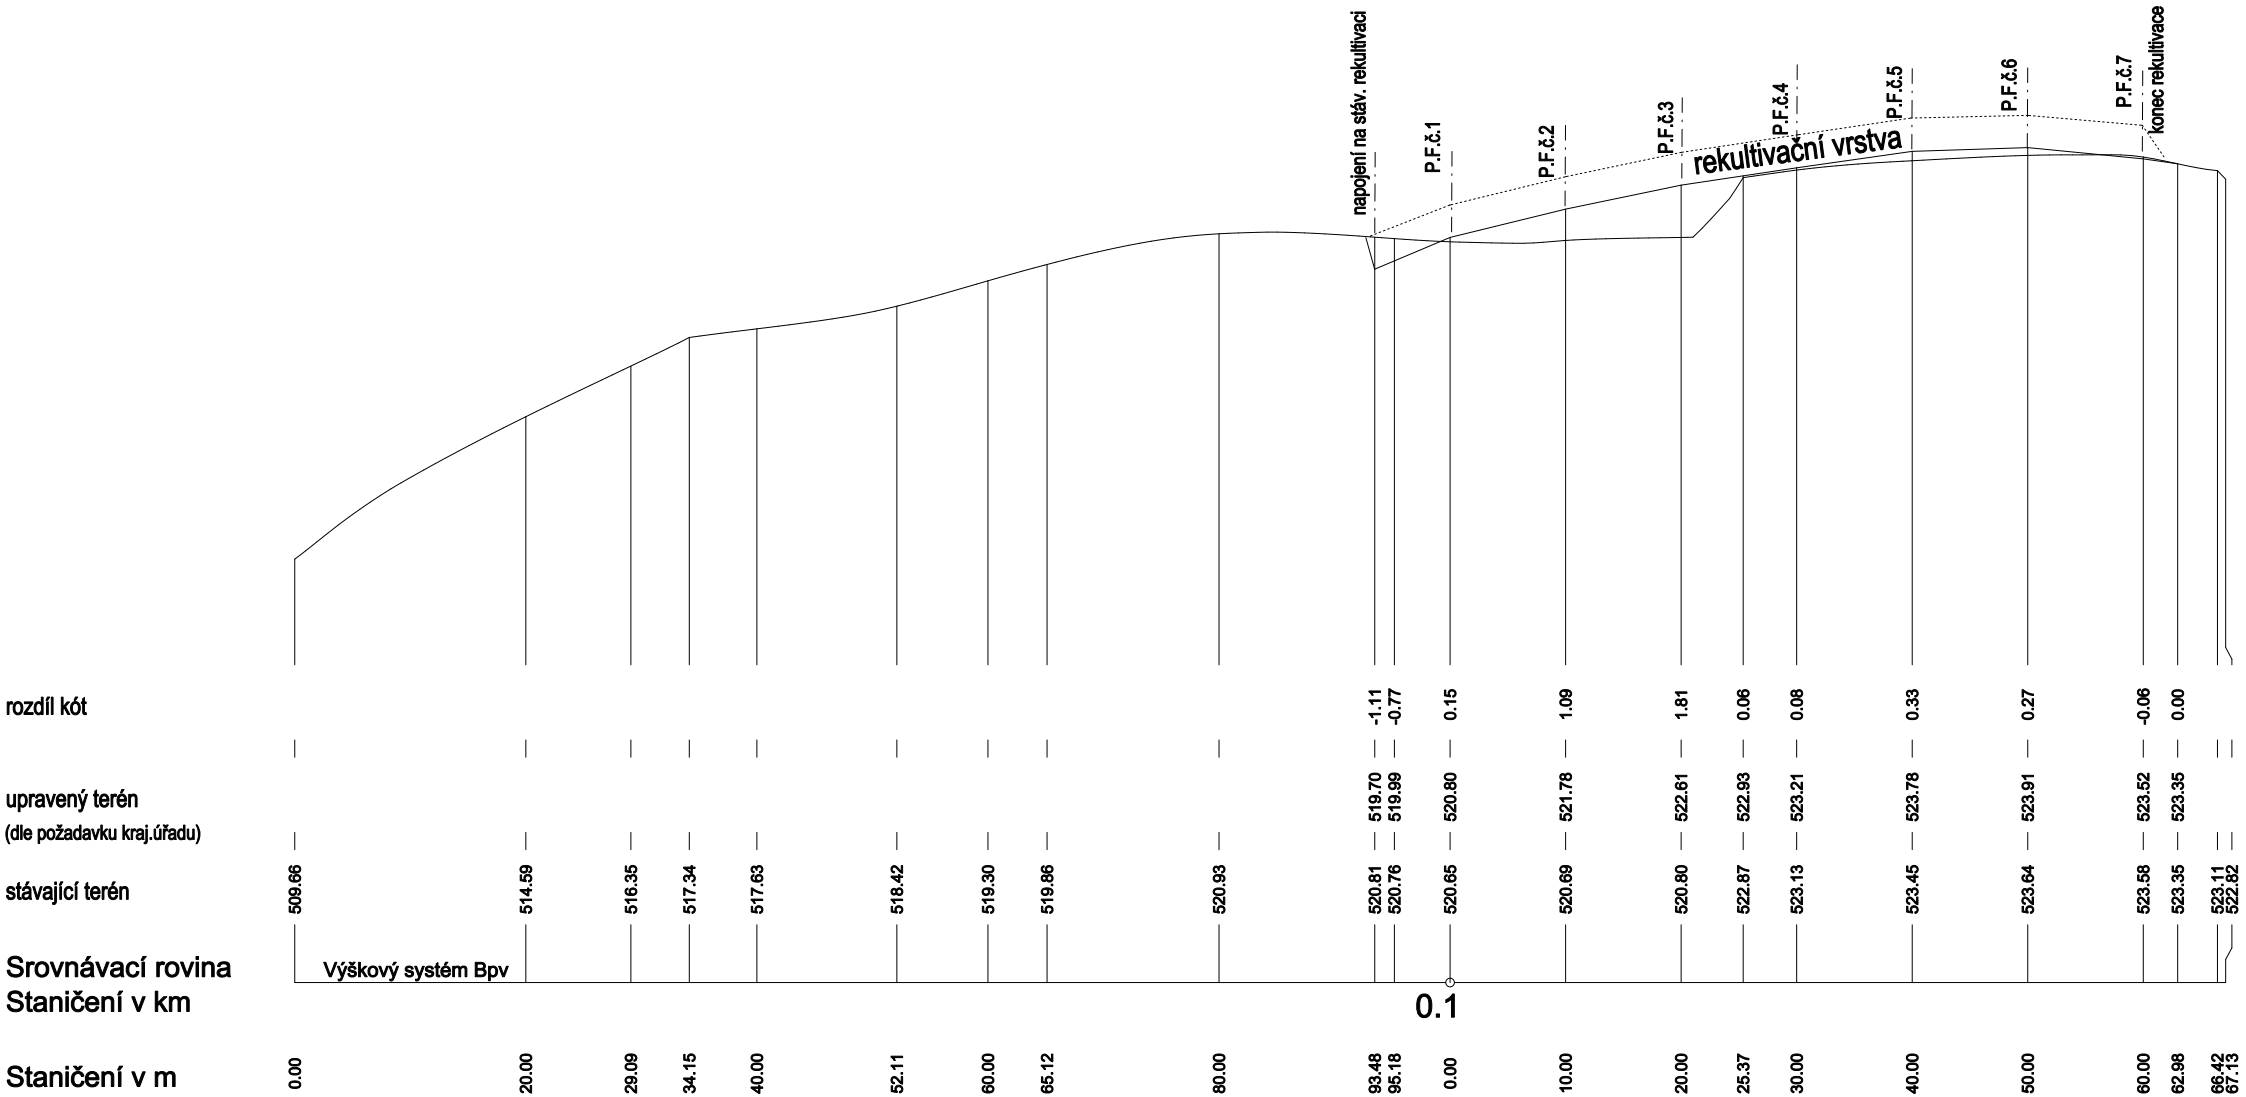

1. část rekultivace 3. etapy skládky Milevsko
Db.3. Podélný profil P.P.č.2