



ŘEZ

POHLED

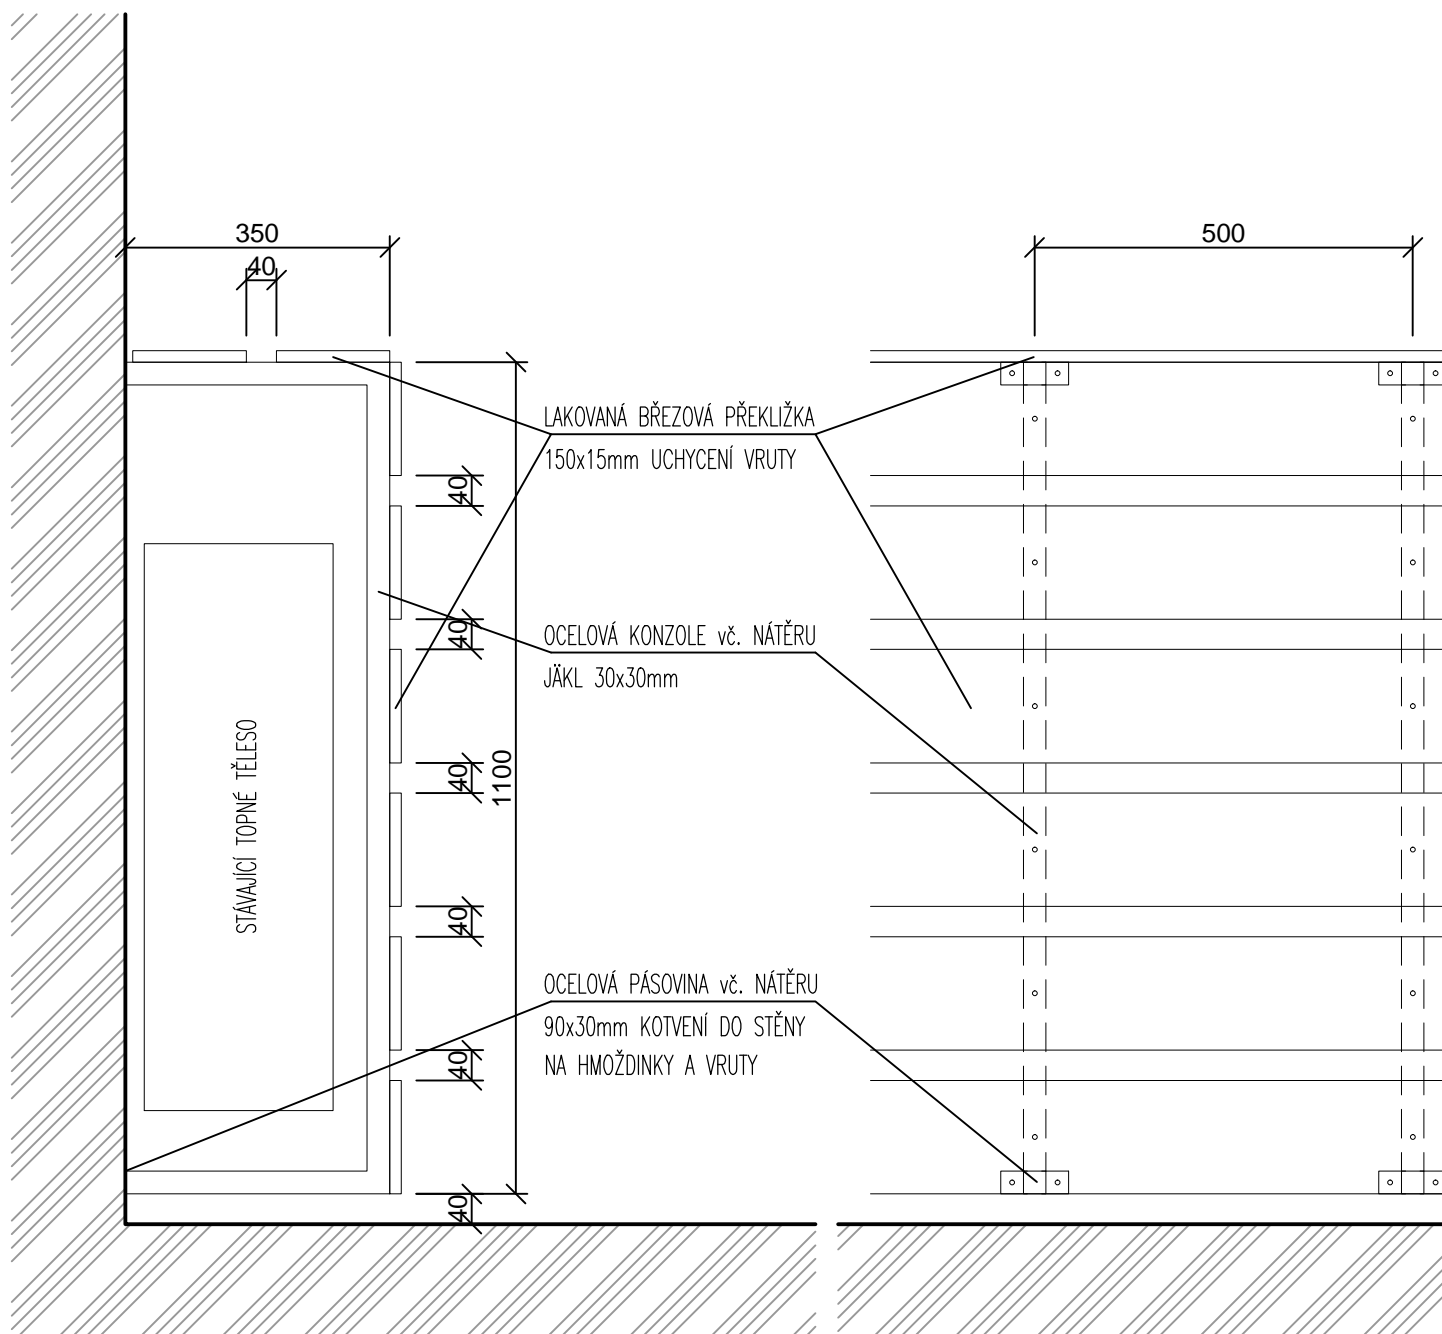

Projektant: Libor Fouček	Projekt: Rekonstrukce podlahy ve sportovní hale Milevsko	Investor: Město Milevsko nám. E. Beneše 420, 399 01 Milevsko 1			
Vypracoval: Libor Fouček		Objednatel: Město Milevsko nám. E. Beneše 420, 399 01 Milevsko 1			
Schválil: Ing. arch. Jan Drdáký	Místo stavby: p.p.č. st. 2369 k.ú. Milevsko	Číslo zakázky: 177 - 16			
<div>Linhart spol. s r.o. Lhotecká 620, 250 01 Brandýs n.L.-Stará Boleslav tel.:+420 326 911 101, fax:+420 326 913 130 e-mail:info@linhartsport.cz www.linhartsport.cz</div>	Název dokumentu: Detail uchycení krytu topení (1:10)	Status dokumentu: DPS			
		Číslo dokumentu: D.1.1.b.3			
		Jednotky MM	Datum vydání 12/2016	Jazyk CS	Číslo kopie