



# DIO - stavební úpravy - rekonstrukce STL plynovodu a přípojek Milevsko - Kpt. Jaroše

## Přehled Etap

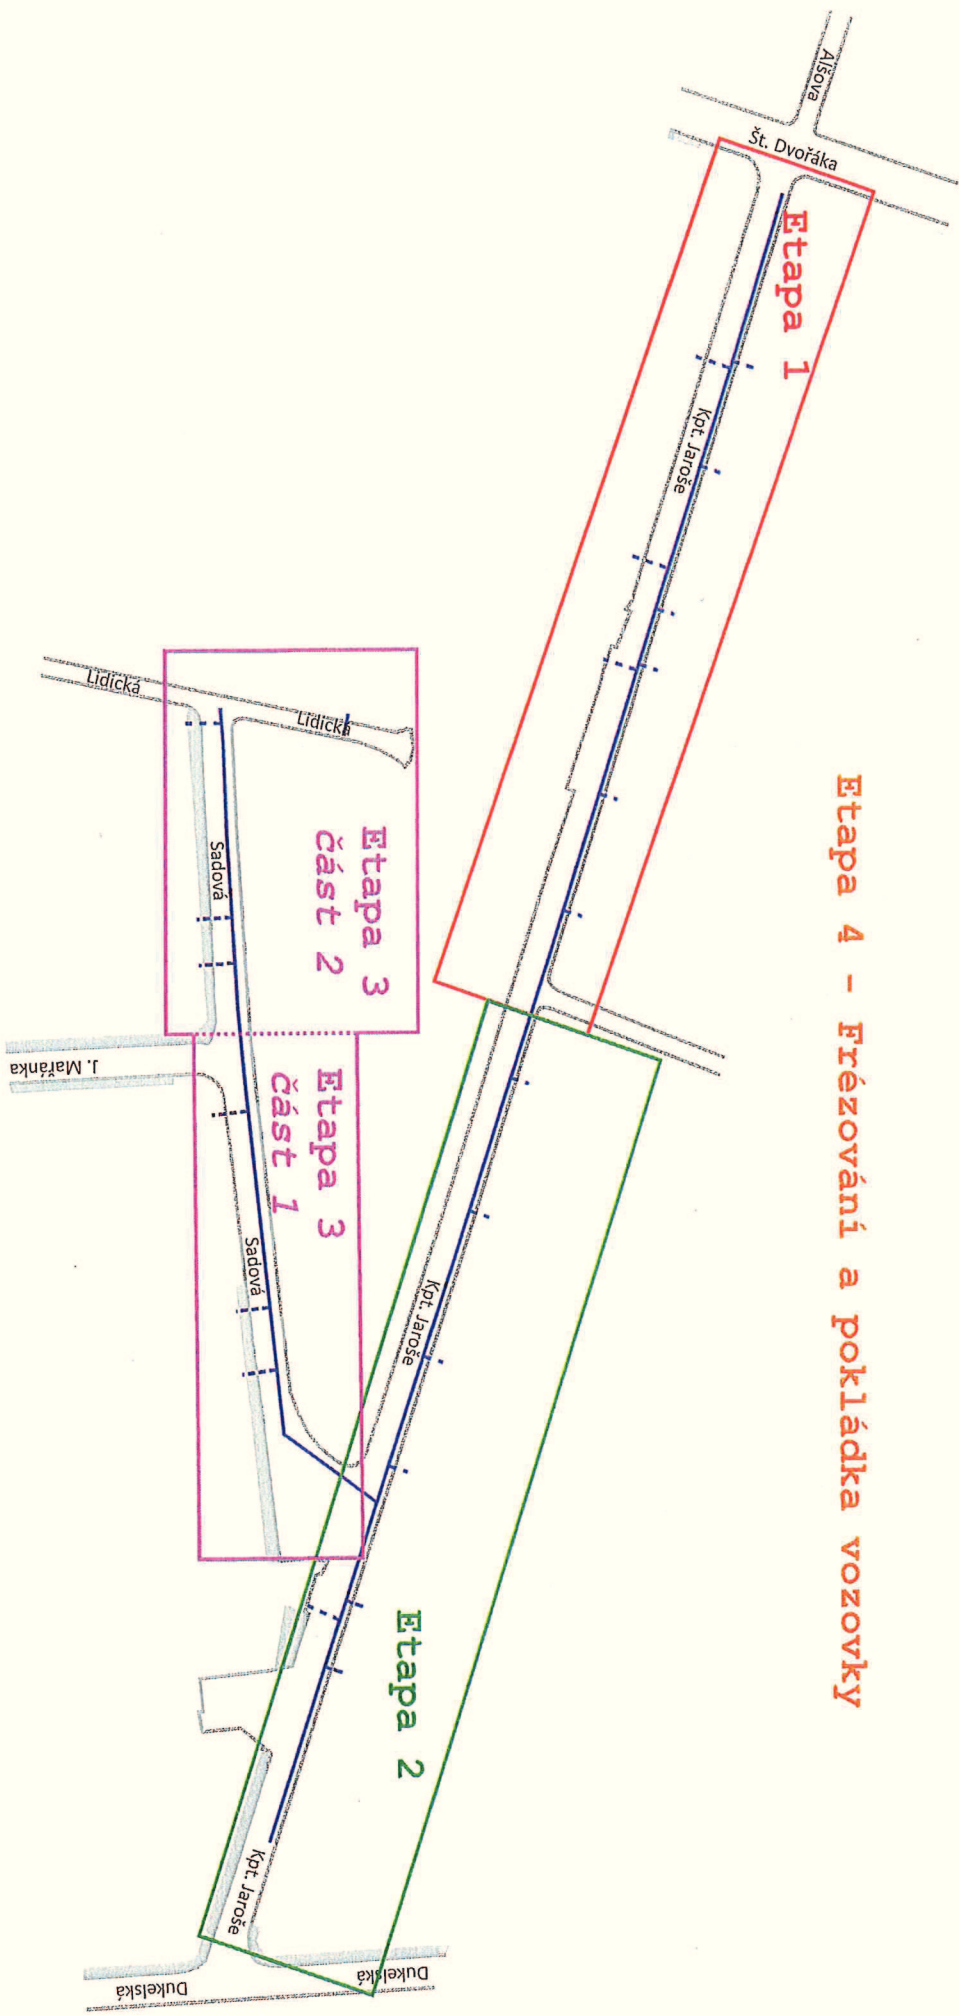

# DIO - stavební úpravy - rekonstrukce STL plynovodu a přípojek Milevsko - Kpt. Jaroše Etapa 1

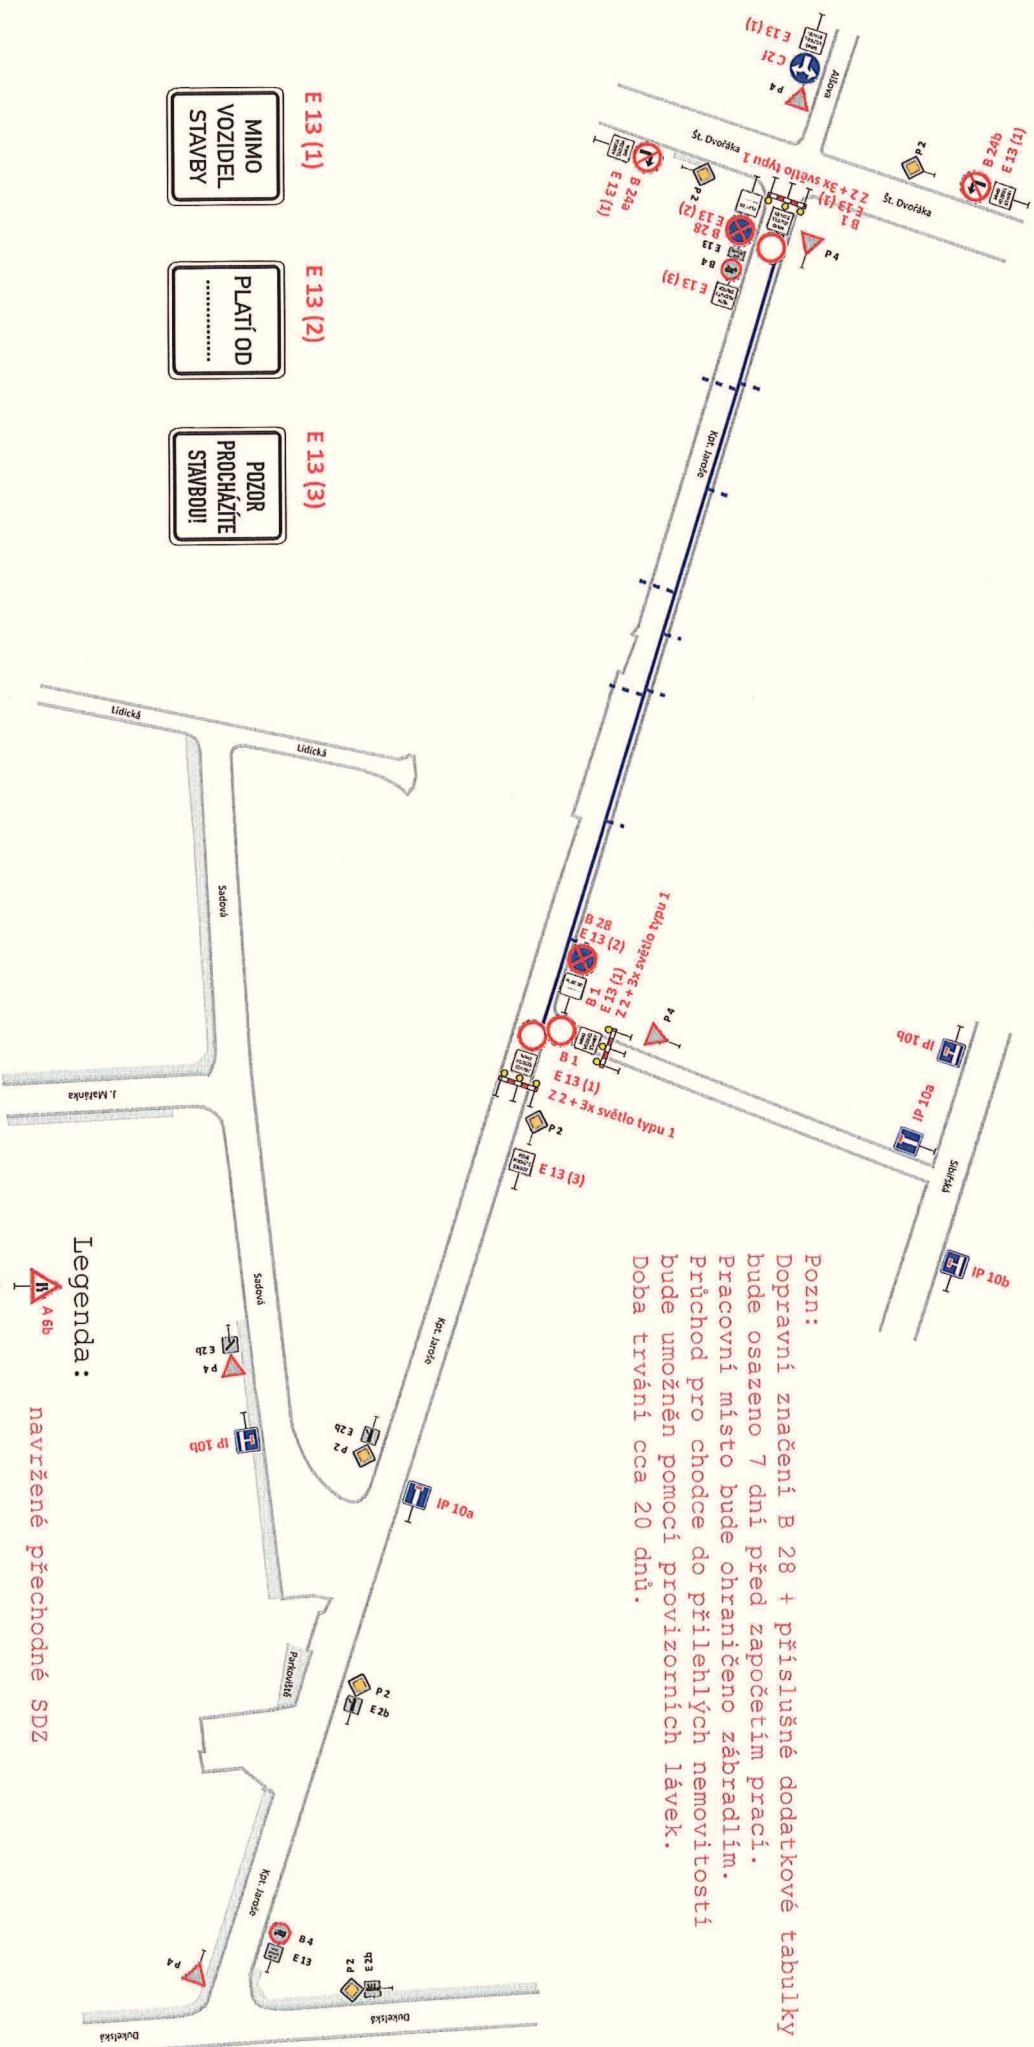

Pozn:  
Dopravní značení B 28 + příslušné dodatkové tabulky  
bude osazeno 7 dní před započatím prací.  
Pracovní místo bude ohraničeno zábradlím.  
Průchod pro chodce bude přilehlých nemovitostí  
bude umožněn pomocí provizorních lávek.  
Doba trvání cca 20 dnů.

E 13 (1) MIMO VOZIDEL STAVBY

E 13 (2) PLATÍ OD .....

E 13 (3) POZOR PROCHÁZTE STAVBOU

Legenda:


navržené přechodné SDZ

stávající SDZ

vedení plynovodu

# DIO - stavební úpravy - rekonstrukce STL plynovodu a přípojek Milevsko - Kpt. Jaroše Etapa 2


Pozn:  
Dopravní značení B 28 + příslušné dodatkové tabulky  
bude osazeno 7 dní před započatím prací.  
Pracovní místo bude ohraničeno zábradlím.  
Průchod pro chodce do přilehlých nemovitostí  
bude umožněn pomocí provizorních lávek.  
Doba trvání cca 20 dnů.

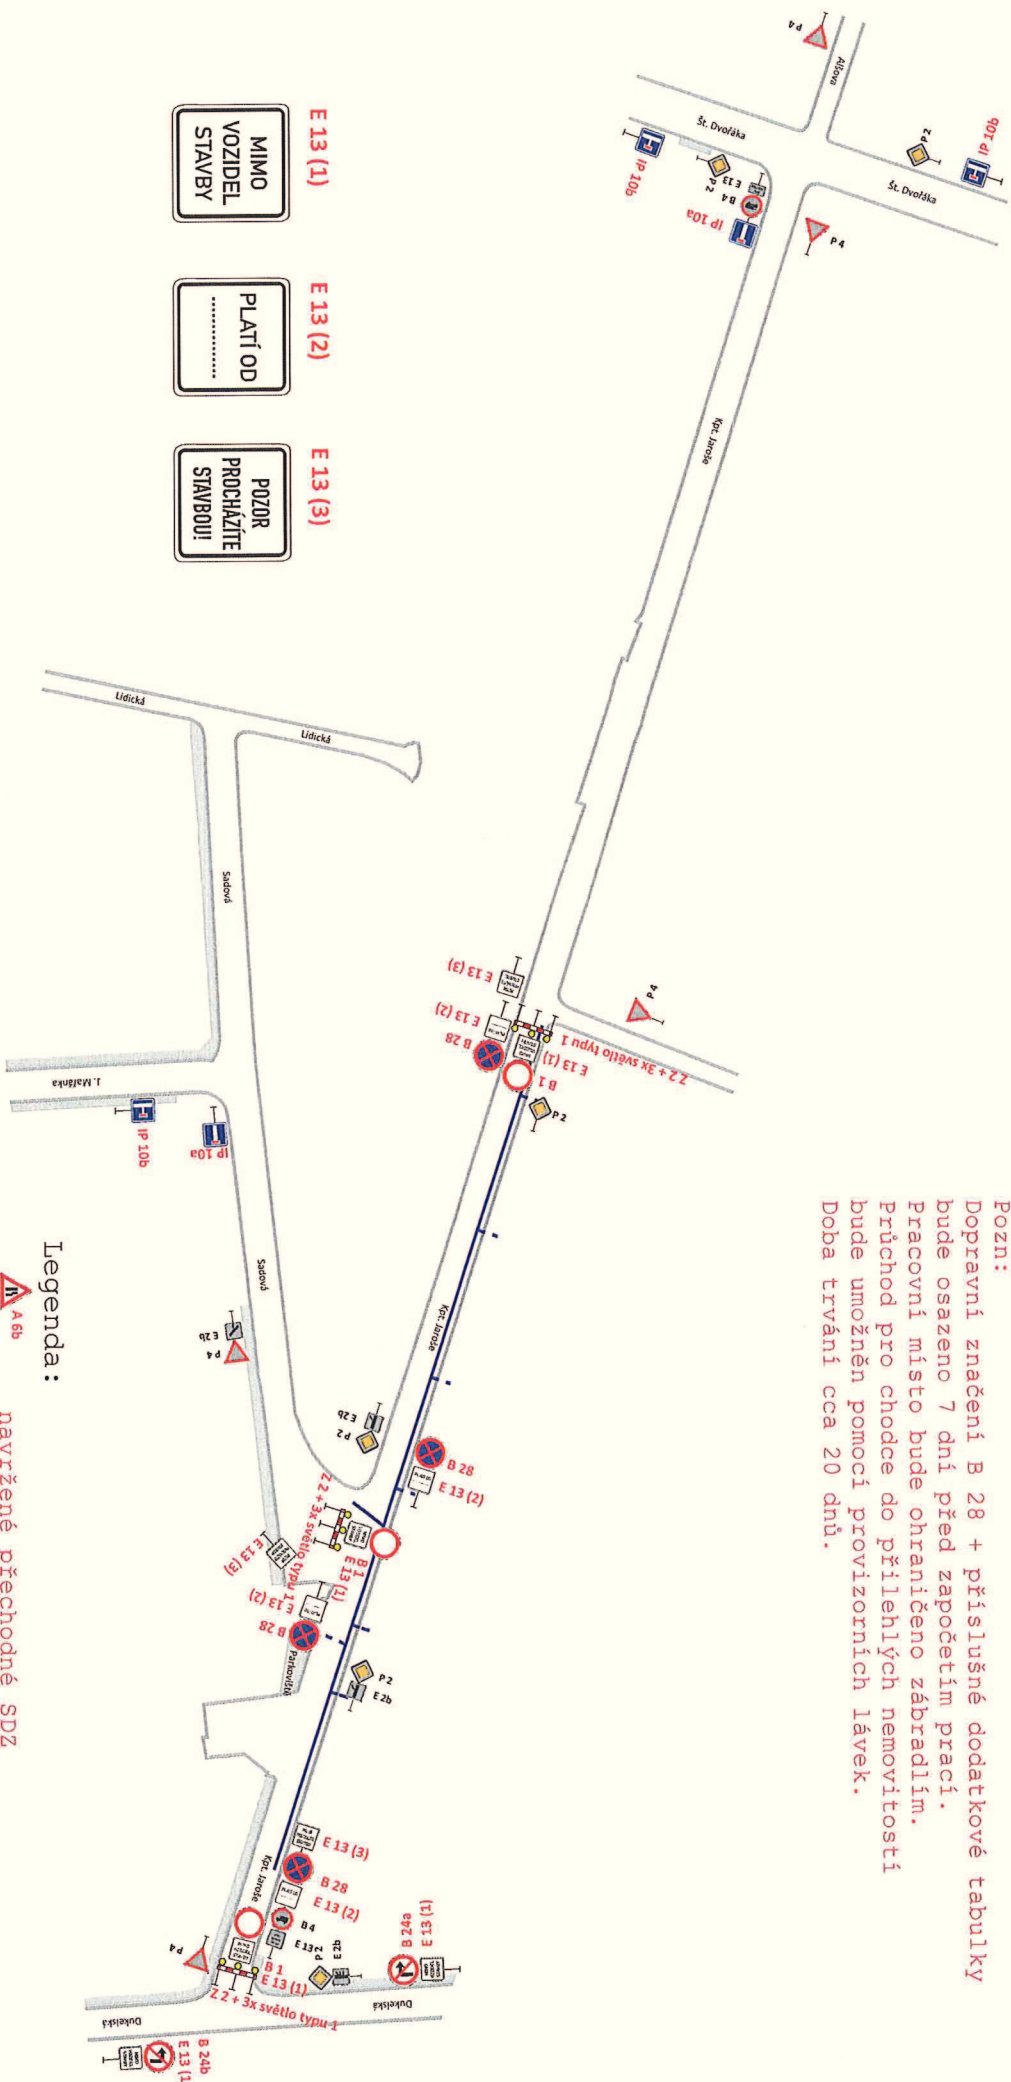

# DIO - stavební úpravy - rekonstrukce STL plynovodu a přípojek Milevsko - Kpt. Jaroše Etapa 3 - část 1

- E 13 (1) MIMO VOZIDEL STAVBY
- E 13 (2) PLATÍ OD .....
- E 13 (3) POZOR PROCHÁZÍTE STAVBOU!

Pozn:  
Dopravní značení B 28 + příslušné dodatkové tabulky bude osazeno 7 dní před započatím prací.  
Pracovní místo bude ohraničeno zábradlím.  
Průchod pro chodce do přílehlých nemovitostí bude umožněn pomocí provizorních lávek.  
Doba trvání cca 8 dnů.

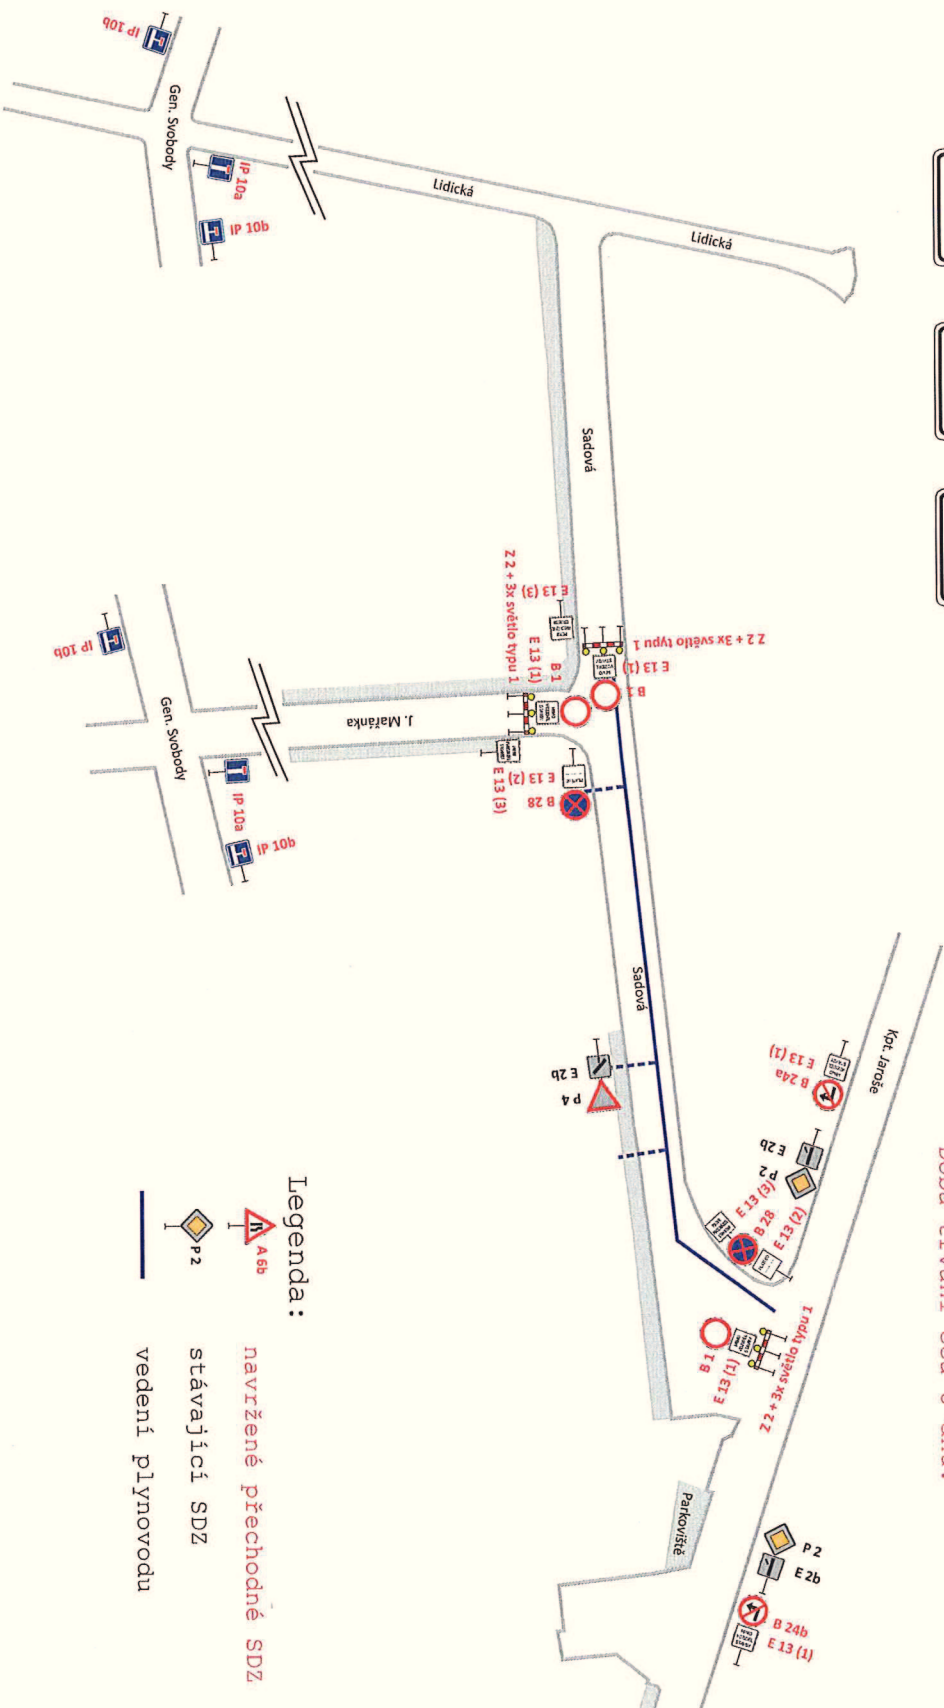


- Legenda:
- navržené přechodné SDZ
  - stávající SDZ
  - vedení plynovodu






# DIO - stavební úpravy - rekonstrukce STL plynovodu a přípojek Milevsko - Kpt. Jaroše Etapa 3 - část 2

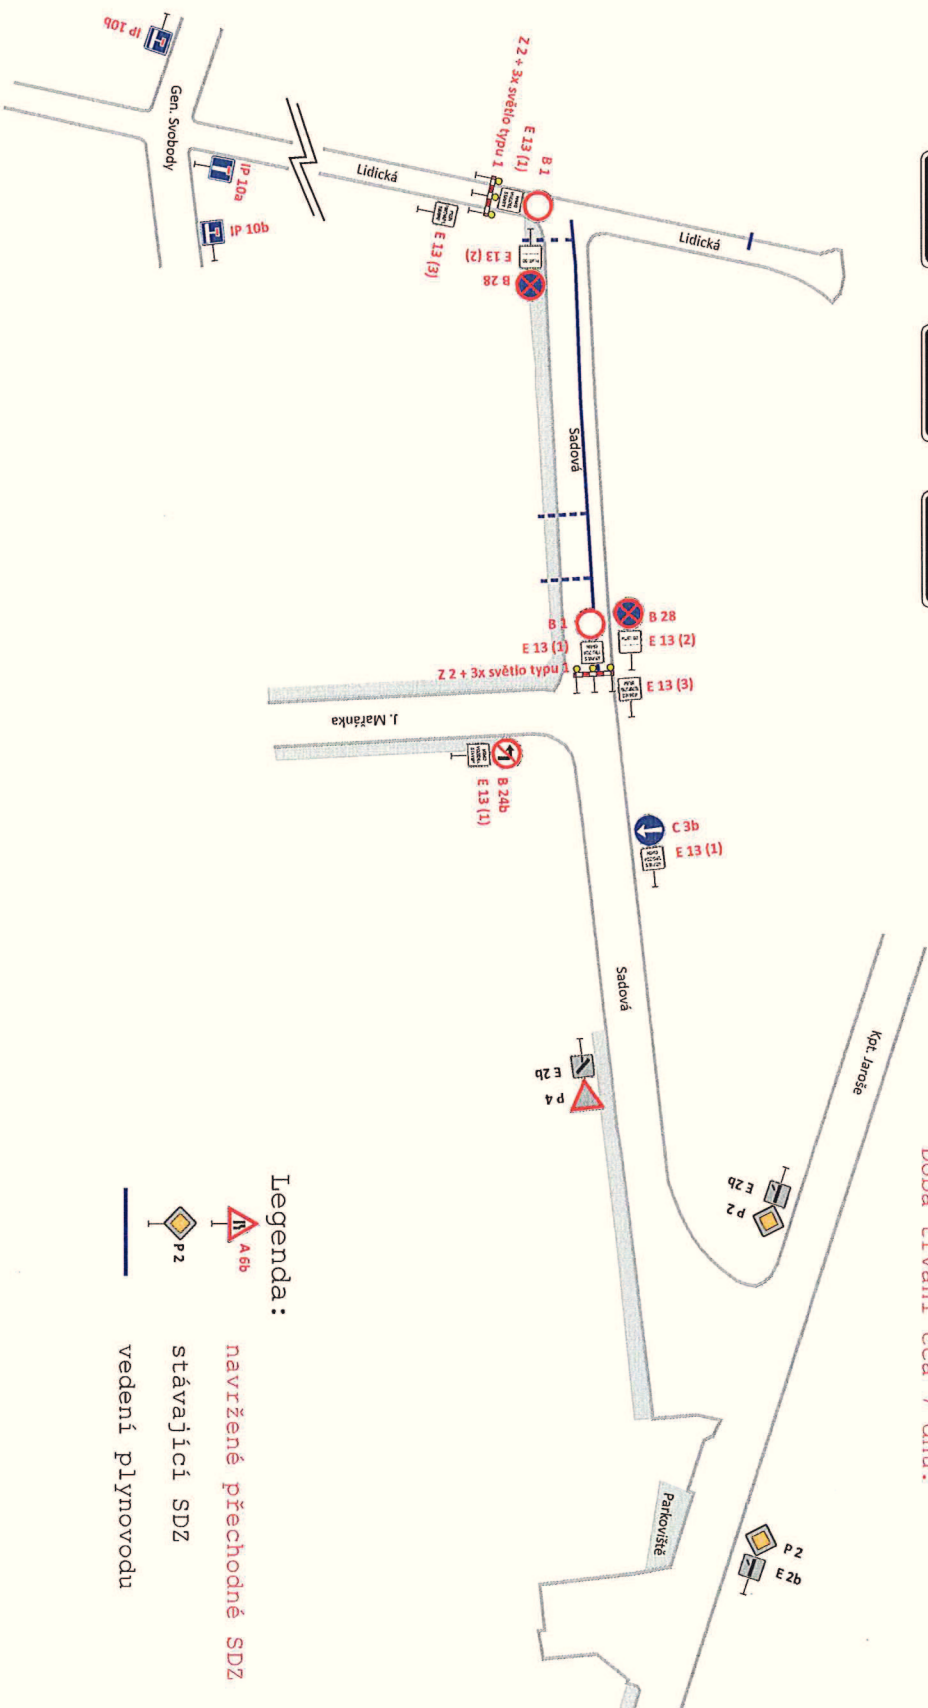

**Pozn:**  
Dopravní značení B 28 + příslušné dodatkové tabulky bude osazeno 7 dní před započatím prací.  
Pracovní místo bude ohraničeno zábradlím.  
Průchod pro chodce do přilehlých nemovitostí bude umožněn pomocí provizorních lávek.  
Doba trvání cca 7 dnů.



**Legenda:**  
 navržené přechodné SDZ  
 stávající SDZ  
 vedení plynovodu