



ŘEZ A-A

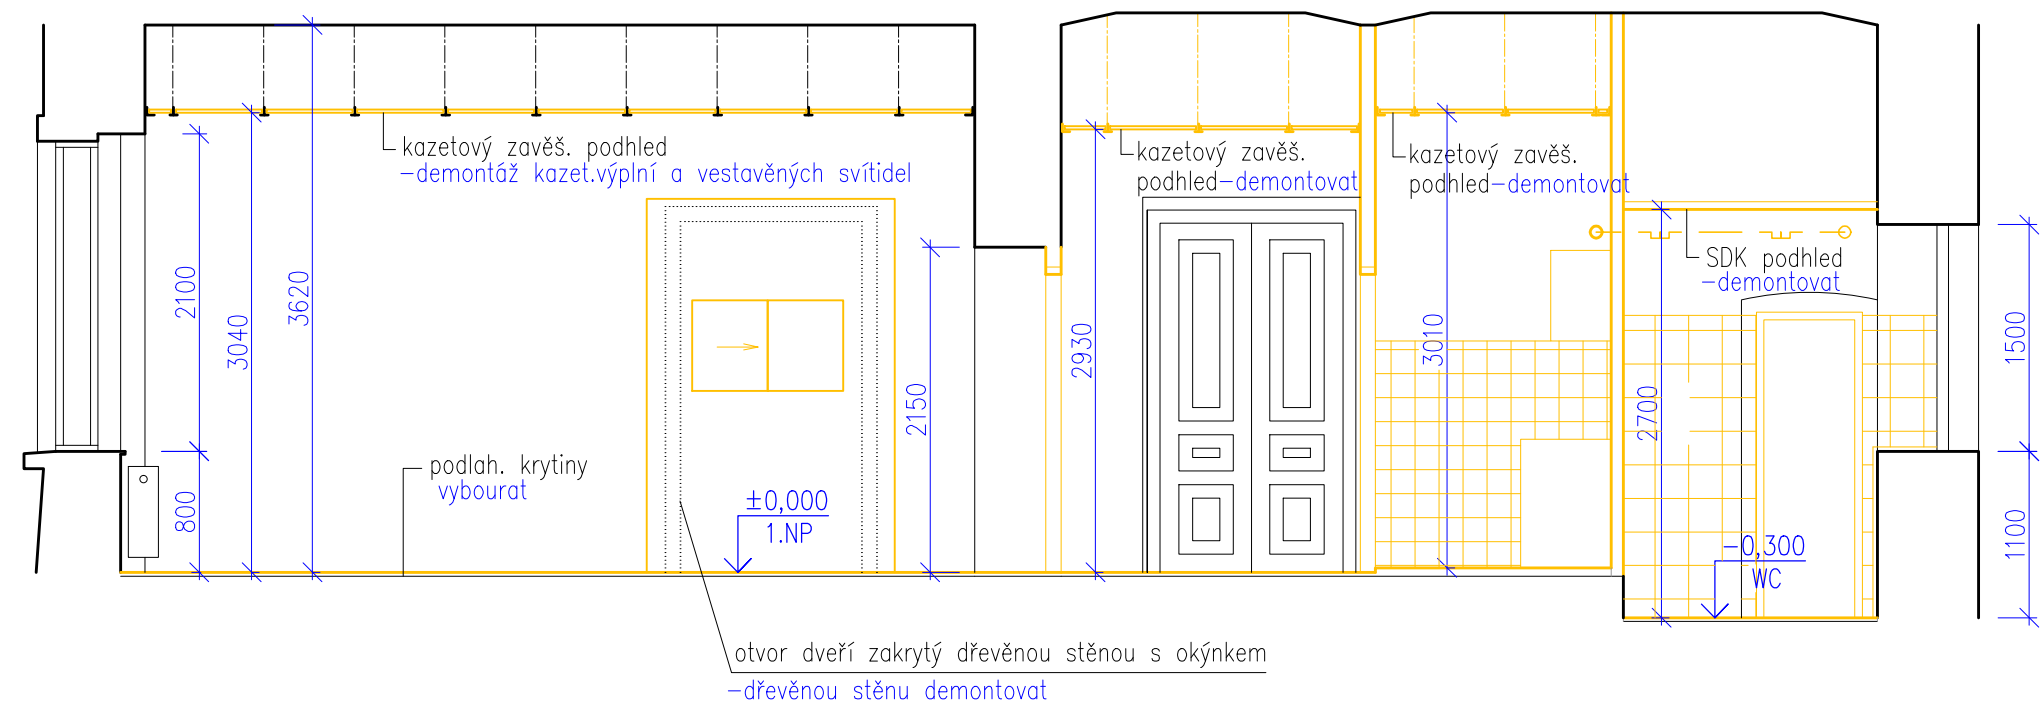

ŘEZ B-B

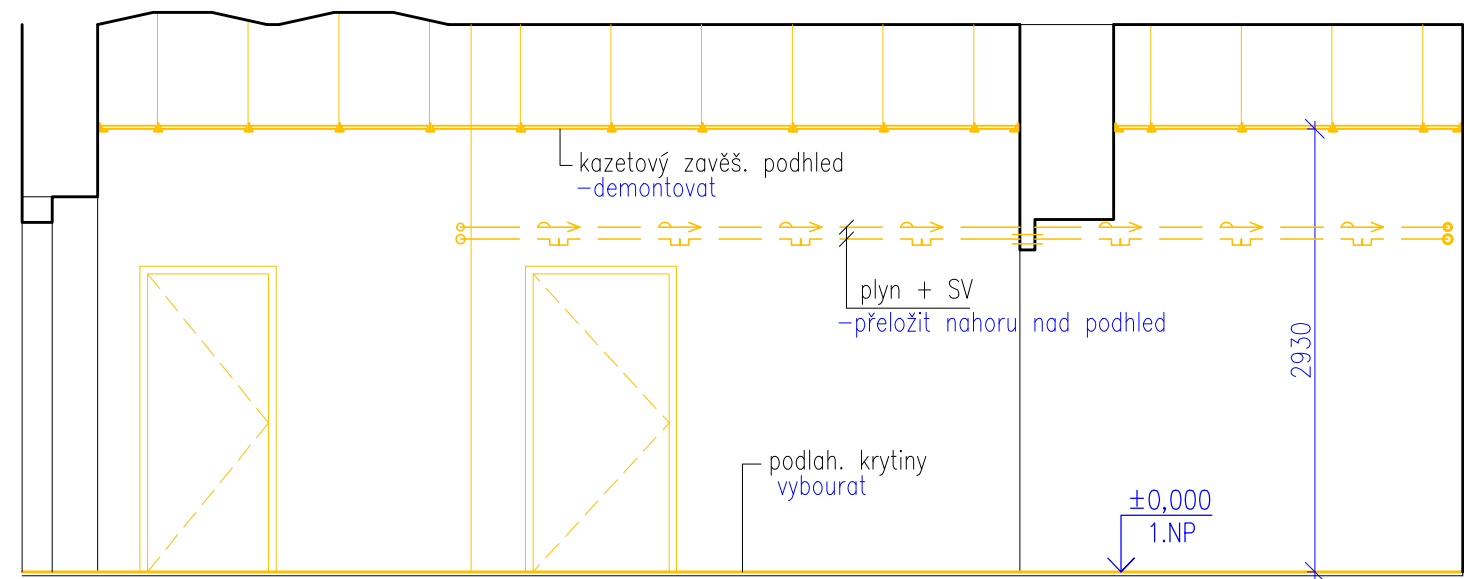

LEGENDA

- STÁVAJÍCÍ ZDIVO Z CP
- STÁVAJÍCÍ ZDĚNÉ PŘÍČKY
- ŽLUTĚ VYZNAČENO BOURÁNÍ
- PLYN (OCEL SVAŘ.) na stěně pod stropem
- STUDENÁ VODA (PP) na stěně pod stropem

Jedná se o stavební úpravy
Všechny práce musí být přizpůsobeny stavu nosných prvků a konstrukcí
Rozměry informativní
Při práci dodržovat všechny bezpečnostní předpisy a ČSN

NAVRHL		VYPRACOVAL		KRESLIL		VL projekt Ing. Luboš VANIŠ MILEVSKO, Jiráskova 836 tel: 383 809 225, e-mail: info@vlprojekt.eu www.vlprojekt.eu	
Ing. Luboš VANIŠ							
MĚSTO		KRAJ		DATUM		10.2017	
Milevsko		Jihočeský					
INVESTOR Město Milevsko nám. E. Beneše 420, 39901 Milevsko				MĚŘITKO		1:50	
STAVBA STAVEBNÍ ÚPRAVY KANCELÁŘÍ a WC v 1.NP RADNICE č.p.420 p.č. st.88 k.ú. Milevsko				FORMÁT		A3	
				ÚČEL		DSP	
OBSAH STÁVAJÍCÍ STAV-ŘEZY				ČÍSLO VÝKRESU		3	