



.... 2 ks

NÁRYS světlost ~1200/2320

STÁV. KŘÍDLA REPASOVÁNY

STÁVAJÍCÍ OBLOŽKOVÉ ZÁRUBNĚ tl. cca.300mm REPASOVÁNY

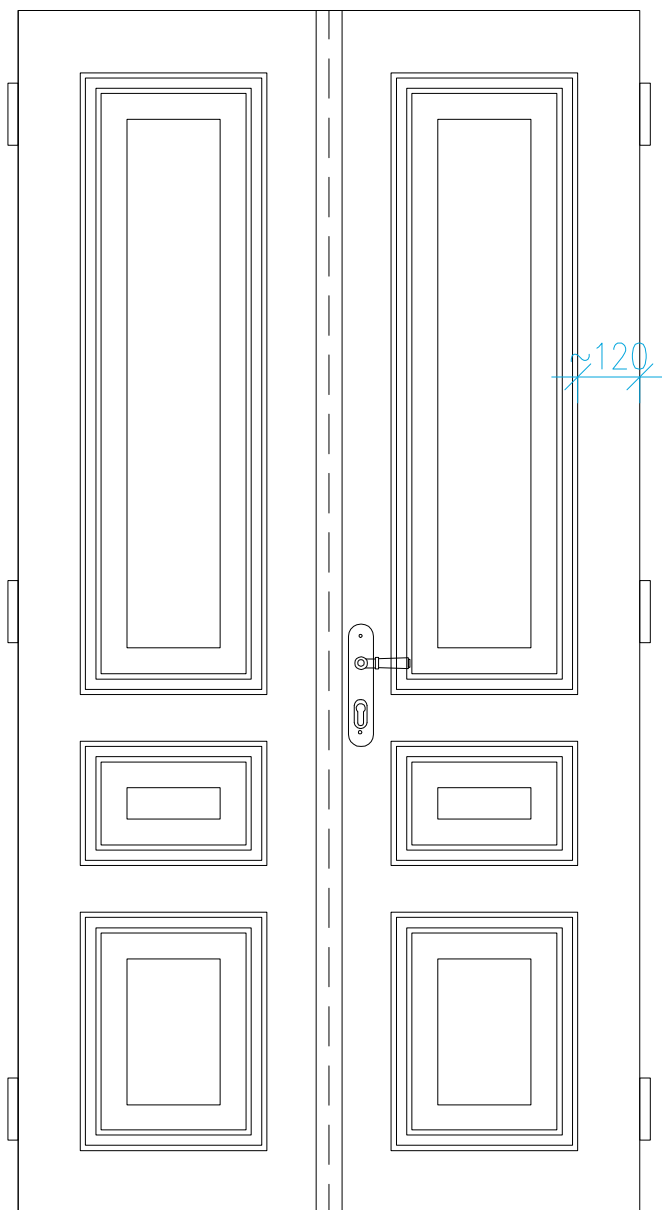



FOTO STÁV. DVEŘÍ



NOVÉ KLIKY:



KLIKA + ŠTÍT DVEŘNÍ
CYLINDRICKÁ VLOŽKA FAB
MATERIÁL – MOSAZ MATNÝ
dle výběru investora na stavbě

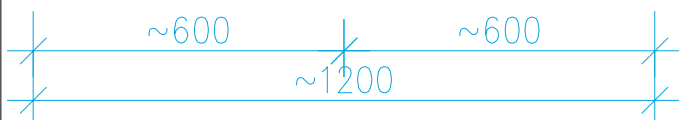

STÁV. DŘEVĚNÉ DVEŘNÍ KAZETOVÁ KŘÍDLA – REPASE

očistění, opálení, obroušení, vyspravení, vytmelení, nový nátěr email–odstín slonová kost

nové kování klika/klika

KLIKA + ŠTÍT DVEŘNÍ

MATERIÁL – MOSAZ MATNÝ

NOVÉ ZÁMKY ZADLABÁVACÍ

CYLINDRICKÁ VLOŽKA FAB

OBLOŽKOVÁ ZÁRUBENĚ STÁVAJÍCÍ – REPASE

očistění, opálení, obroušení, vyspravení, vytmelení, nový nátěr email–odstín slonová kost

nové kování

| | | | | | |
|----------|--|------------|-----------|---|---------|
| NAVRHL | Ing. Luboš VANÍŠ | VYPRACOVAL | KRESLIL | VL projekt Ing. Luboš VANÍŠ MILEVSKO, Jiráskova 836 tel: 383 809 225, e-mail: info@vlprojekt.eu www.vlprojekt.eu | |
| MĚSTO | Město Milevsko | KRAJ | Jihočeský | DATUM | 10.2017 |
| INVESTOR | Město Milevsko nám. E. Beneše 420, 39901 Milevsko | | | MĚŘÍTKO | 1:10 |
| STAVBA | STAVEBNÍ ÚPRAVY KANCELÁŘÍ a WC v 1.NP RADNICE č.p.420 p.č. st.88 k.ú. Milevsko | | | FORMÁT | A3 |
| OBSAH | NOVÝ STAV–REPASE STÁV. DVEŘÍ | | | ÚČEL | DSP |
| | | | | ČÍSLO VÝKRESU | 8 |