


**K1**  
STAVAJÍCÍ  
podle potřeby upravit  
Ø110x2,2  
č.k.110

odvětrání PVC110  
prostup nad podhledem

PŮDORYS 1.NP – sociální zařízení

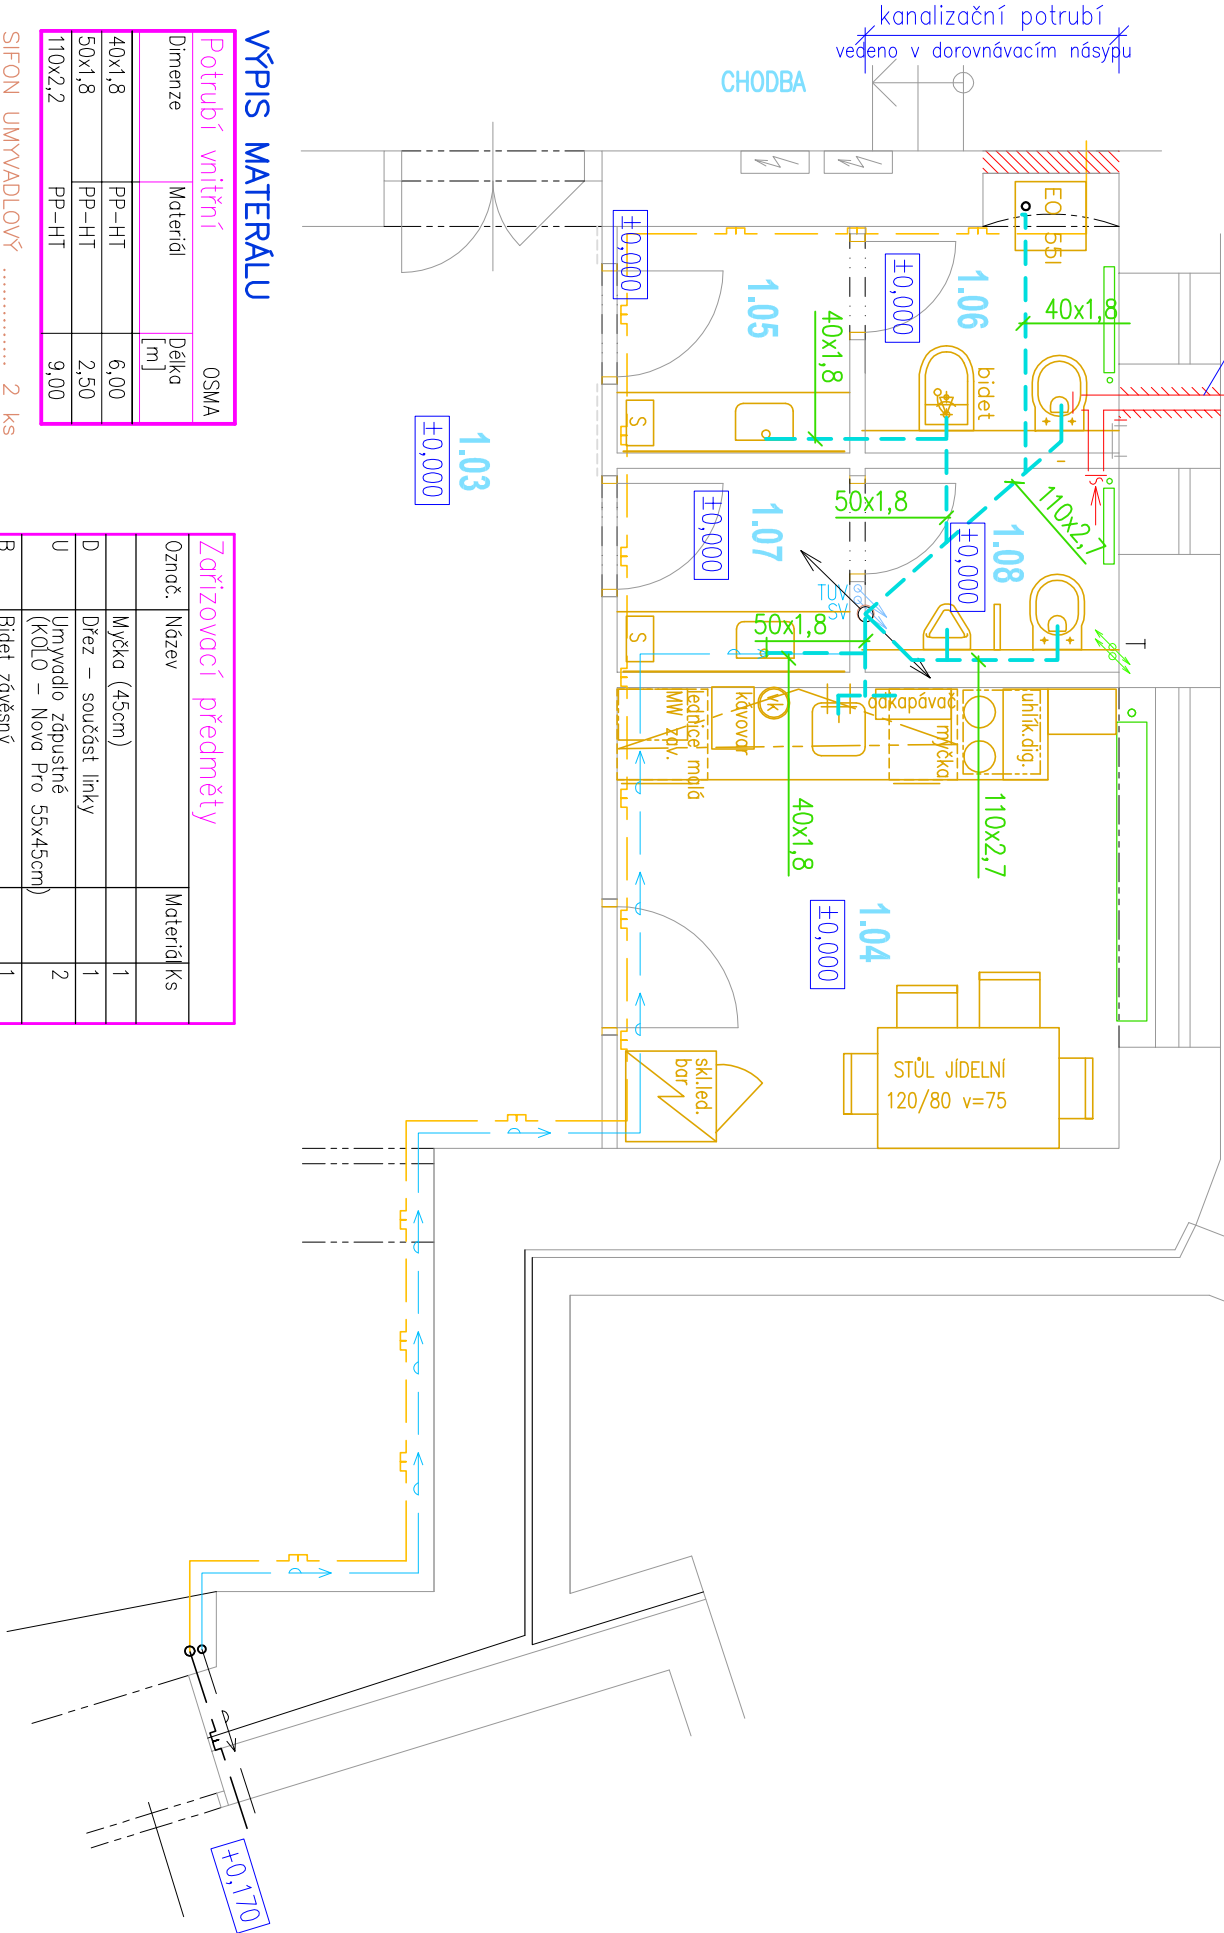

VÝPIS MATERIÁLU

Potrubí vnitřní		OSMA
Dimenze	Materiál	Délka [m]
40x1,8	PP-HT	6,00
50x1,8	PP-HT	2,50
110x2,2	PP-HT	9,00

SIFON UMÝVADLOVÝ ..... 2 ks  
od DŘEZU ..... 1 ks  
od MYČKY ..... 1 ks  
BIDETOVÝ ..... 1 ks  
ČISTICI KUS 110 ..... 1 ks

Zařizovací předměty

Označ.	Název	Materiál	Ks
	Myčka (45cm)		1
D	Dřez – součást linky		1
U	Umývadlo zdpuštěné 55x45cm (KOL0 – Nova Pro 55x45cm)		2
B	Bidet zdvěsný (KOL0 – Nova Pro 53cm)		1
PS	Pisořr UPD s atomat. rořar. splachovacím (KOL0 – Nova Pro)		1
WC	WC zdvěsné (KOL0 – Nova Pro 53cm, bez splachovacího kruhu–římřree)		2

LEGENDA

- PŘIPOJOVACÍ POTRUBÍ (PVC-HT)
- přeložka vody
- přeložka plynu

SANITÁRNÍ TECHNIKU a BEZDOTYKOVÉ SENZORY OSAZOVAT DLE MONTÁŽ.PŘEDPISŮ VÝROBCE

NAVRHL	Ing. Luboš VANIŠ		VYPRACOVAL	KRESLIL	<b>VL projekt</b> Ing. Luboš VANIŠ MILEVSKO, Jirůskova 836 tel: 363 809 225, e-mail: info@vlprojekt.eu www.vlprojekt.eu	
MĚSTO	Milevsko	KRAJ	Jihočeský	DATUM		10.2017
INVESTOR	Město Milevsko nám. E. Beneše 420, 39901 Milevsko			MĚŘÍTKO		1:50
STAVBA	STAVEBNÍ ÚPRAVY KANCELÁŘÍ v 1.NP RADNICE p.č. st.88, st.86/6 k.ú. Milevsko			FORMÁT		A3
OBSAH	KANALIZACE			ČÍSLO VÝKRESU		K