


OHŘIVAČ TV – 55 I

KUV-20  
POJIST SOUPRAVA  
(pojistka zpěti,ventil)  
VYPUSŤECÍ VENTIL

2x ROH.VENT.-15  
SOUČÁST INSTAL. MODULU

pisoár s radarovým  
splachovačem

PŮDORYS 1.NP – sociální zařízení

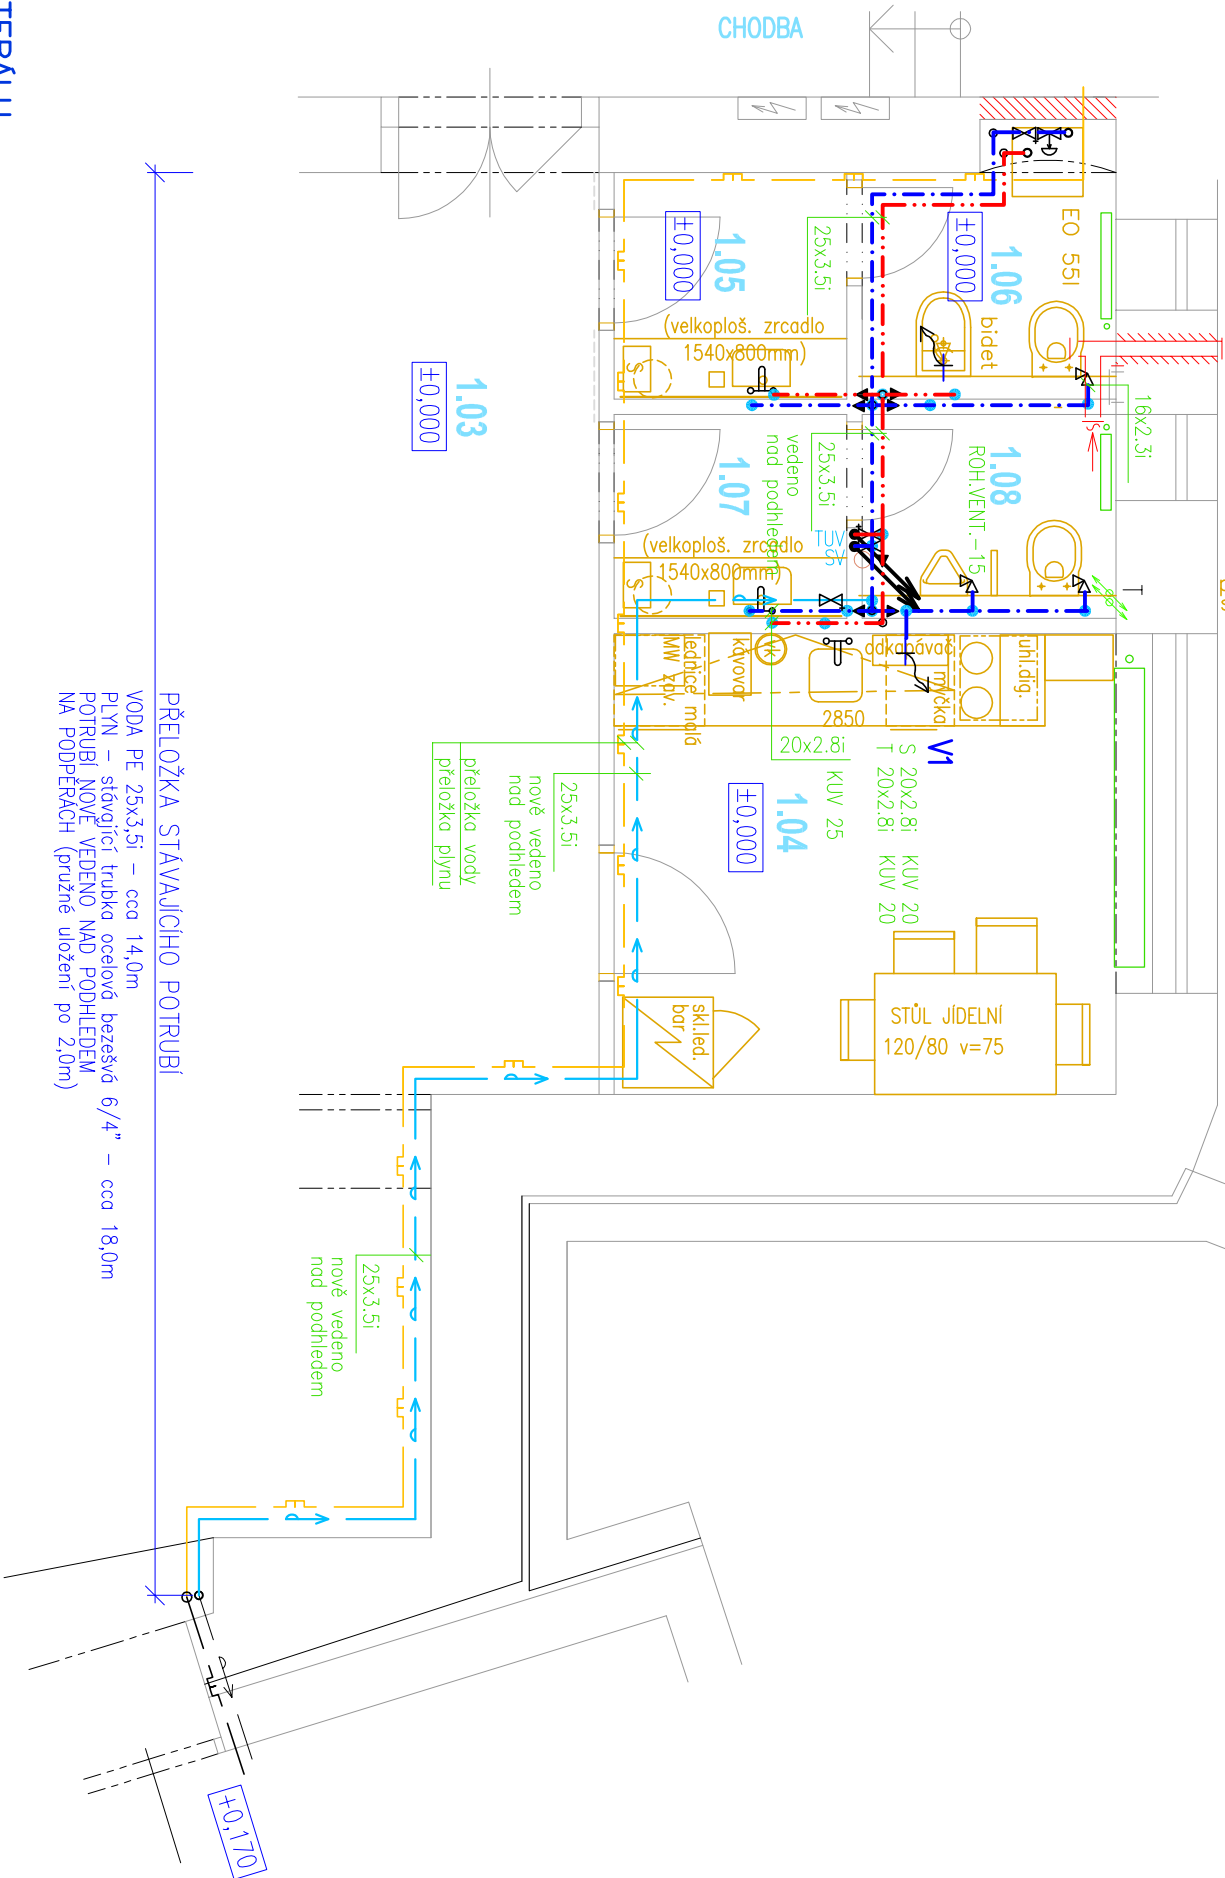

LEGENDA

- STUDENÁ VODA
- TEPLÁ VODA
- přeložka vody
- přeložka plynu

VÝPIS MATERIÁLU

Potrubí			
Dimenze	Materiál	Délka [m]	Izolace [m]
16x2,3l	PP-R(PP typ3)-PN16	3,00	5mm 3,00
20x2,8l	PP-R(PP typ3)-PN16	17,00	5mm 10,00 9mm 7,00
25x3,5l	PP-R(PP typ3)-PN16	17,00	5mm 9,00 9mm 8,00
25x3,5l přeložka vody	PP-R(PP typ3)-PN16	17,00	5mm 9,00
25x3,5l přeložka	PP-R(PP typ3)-PN16	17,00	5mm 9,00

Armatury

Označení	Název	Dimenze	Ks
B	Baterie- stojánková um.(Novaservis- typ Metalia 57)		2
B	Baterie- stojánková dřez.(Novaservis- typ Metalia 57)		1
M	Bidetová baterie (Novaservis- typ Metalia 57)		1
M	Výtokový ventil – myčka		1
M	Pojistná souprava (pojistný a zpětný ventil)		1
M	Rohový ventil – instal. mod.		2
M	Rohový ventil – pisoár		1
M	Rohový ventil – pod stoj. bat.		6
M	Uzavírací ventil s odvodněním		20 3
M	Změna průřezu		25 1
M			7

IZOLACE:

STUDENÁ VODA ... MIRELON tl.min. 5mm  
TEPLÁ VODA ..... MIRELON tl.min. 9mm

OHŘEV TV:

OHŘIVAČ TV NEREZOVÝ – 55 I ..... 1 ks

SANITÁRNÍ TECHNIKU a BEZDOTYKOVÉ SENZORY  
OSAZOVAT DLE MONTÁŽ.PŘEDPISŮ VÝROBCE

NAVRHL		VYPRACOVAL	KRESLIL	VL projekt Ing. Luboš VANIŠ MILEVSKO, Jiráskova 836 tel: 363 809 225, e-mail: info@vlprojekt.eu www.vlprojekt.eu		
Ing. Luboš VANIŠ						
MĚSTO	Mhevsko	KRAJ	Jihočeský			
INVESTOR	Město Milevsko nám. E. Beneše 420, 39901 Milevsko					
STAVBA	STAVEBNÍ ÚPRAVY KANCELÁŘÍ v 1.NP RADNICE p.č. st.88, st.86/6 k.ú. Milevsko					
OBSAH	VODOINSTALACE				ČÍSLO VÝKRESU	V
					ÚČEL	stavební řízení