


PŮDORYS 1.NP

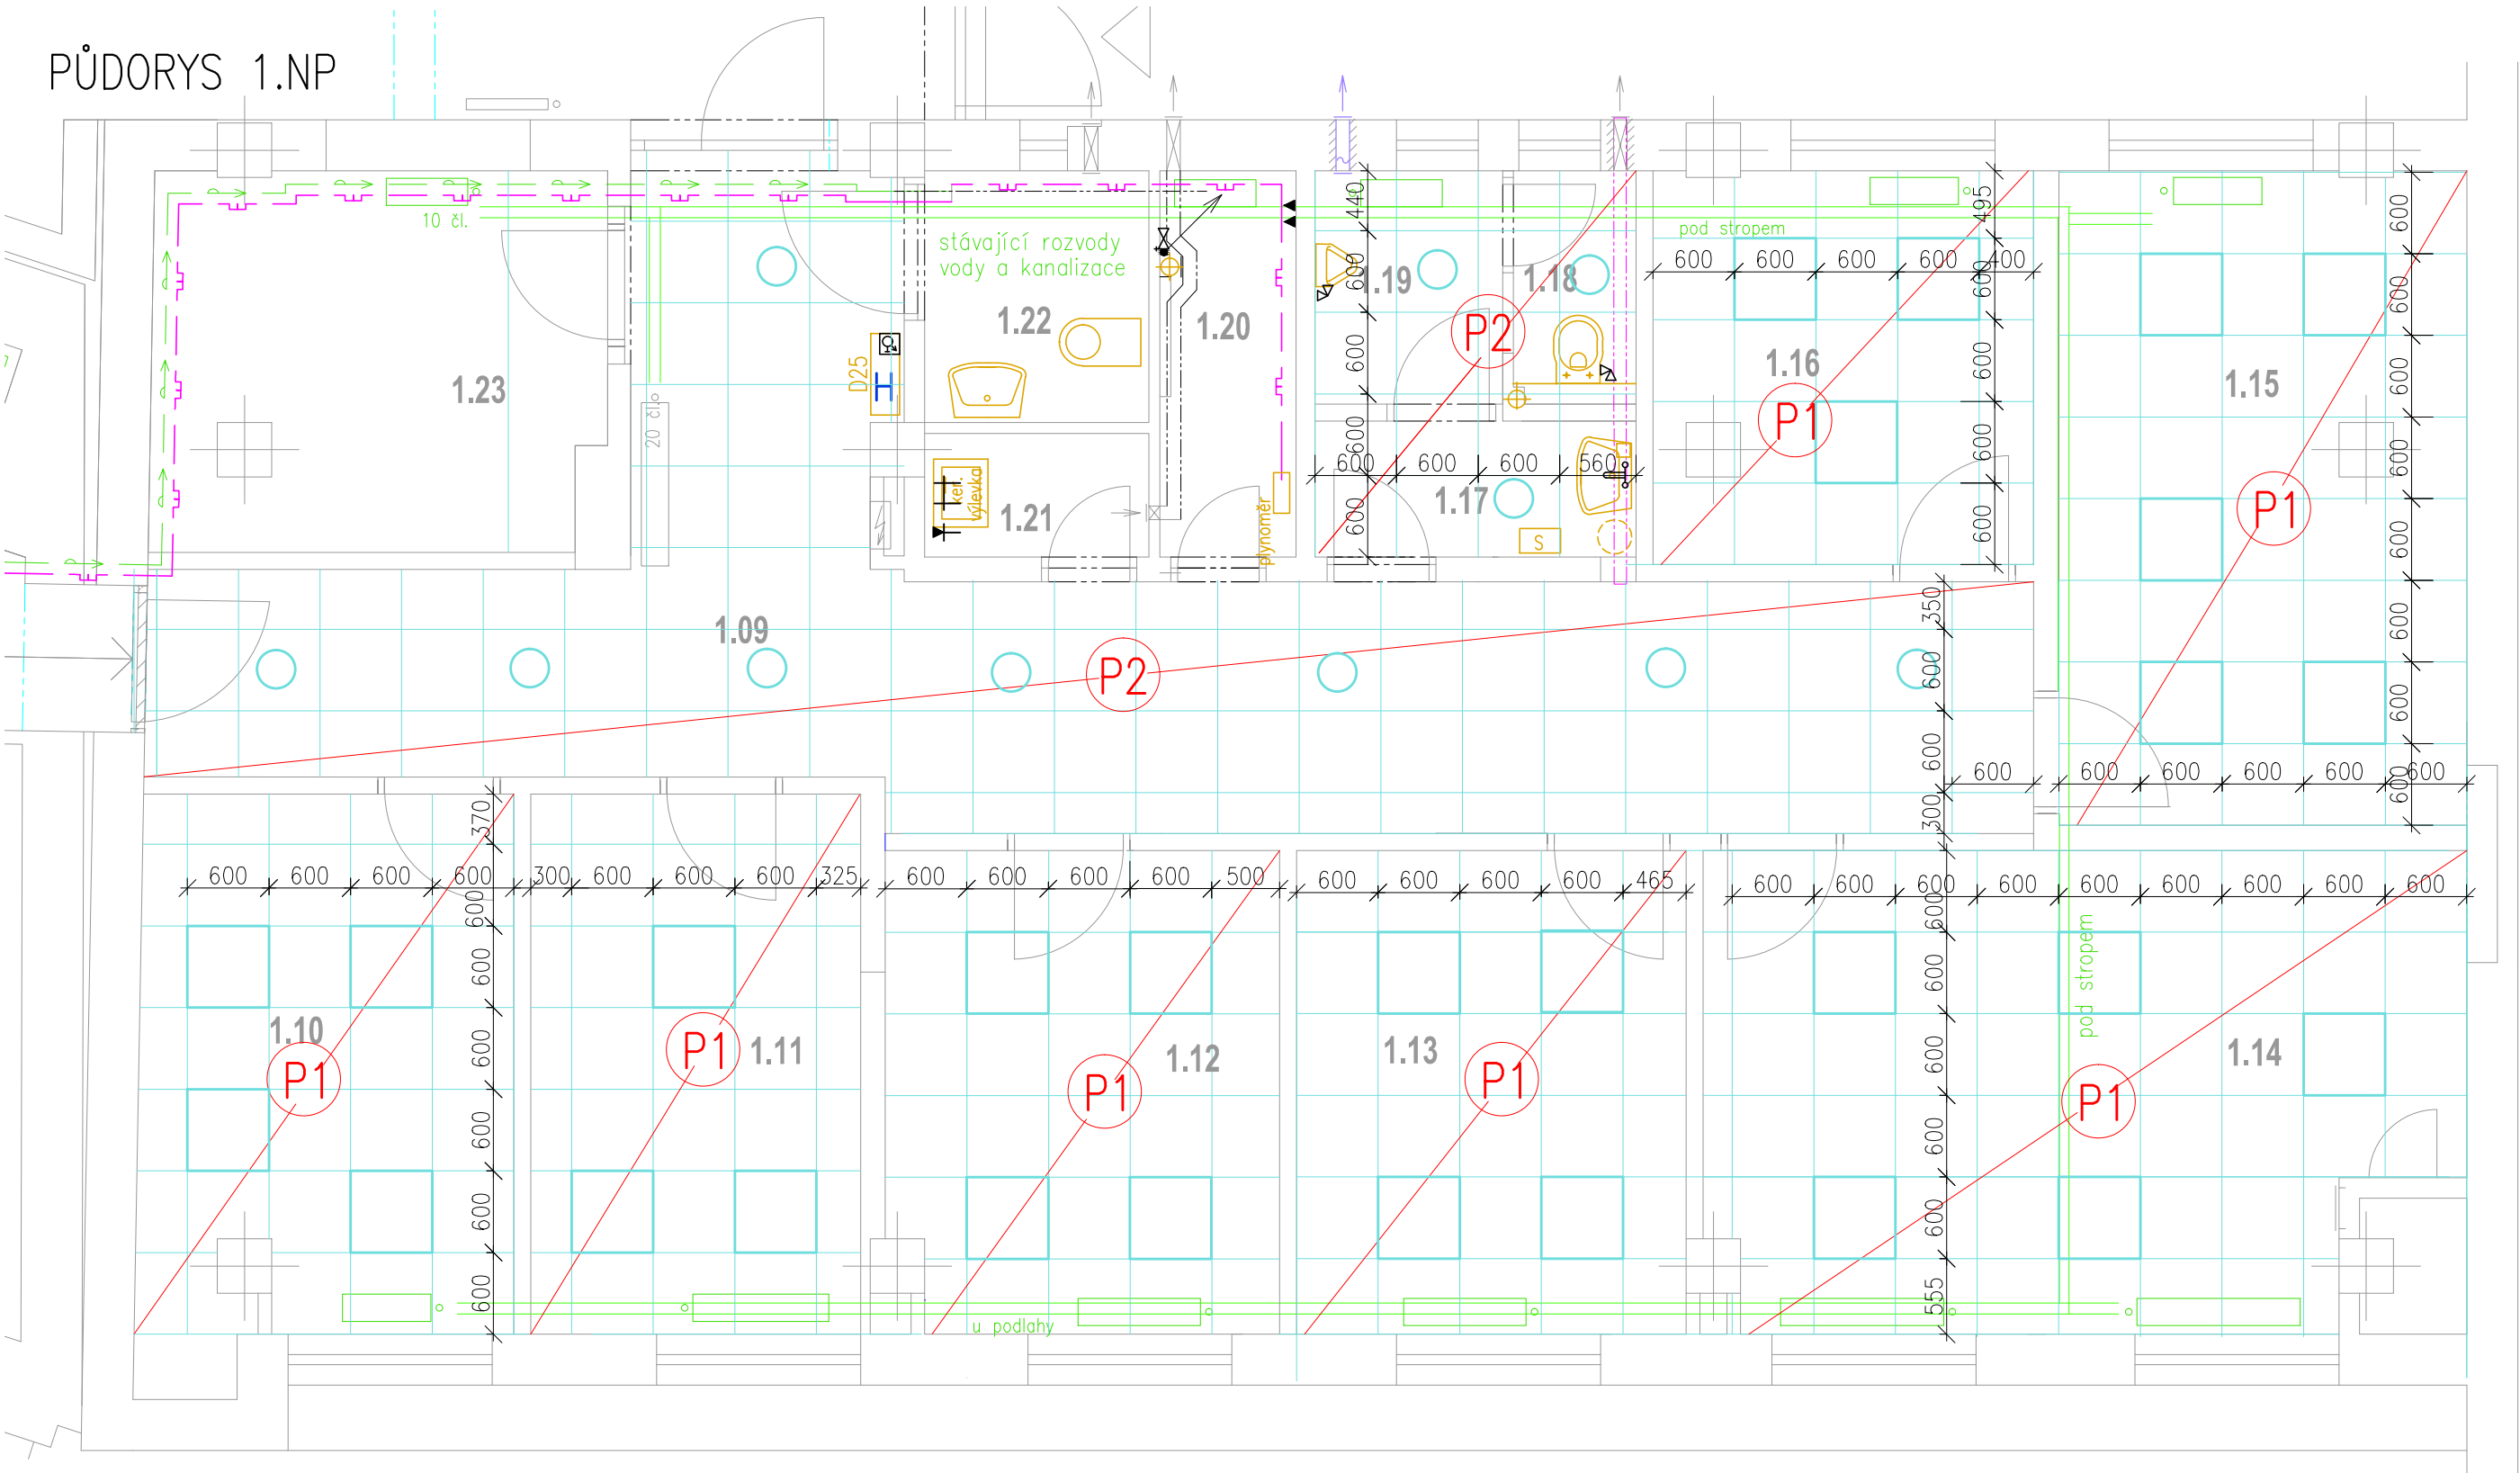

LEGENDA

- P1** NOVÝ KAZETOVÝ ZAVĚŠENÝ PODHLED s vloženou zvukovou izolací MW-50mm
- P2** NOVÝ KAZETOVÝ ZAVĚŠENÝ PODHLED
- POHLEDY – rastr 600x600mm, zevně viditelný nosný profil bílý, kazetové výplně akustické (systém s SDK)
- POHLEDOVÉ LED SVÍTIDLO (viz PD elektroinstalace)
- POHLEDOVÉ LED SVÍTIDLO – KULATÉ (viz PD elektroinstalace)

NAVRHL	VYPRACOVAL	KRESLIL	VL projekt Ing. Luboš VANIŠ MILEVSKO, Jiráskova 836 tel: 383 809 225, e-mail: info@vlprojekt.eu www.vlprojekt.eu	
Ing. Luboš VANIŠ			DATUM	12.2017
MĚSTO	Milevsko	KRAJ	Jihočeský	
INVESTOR	Město Milevsko nám. E. Beneše 420, 39901 Milevsko		MĚŘÍTKO	1:50
STAVBA	STAVEBNÍ ÚPRAVY A ZMĚNA DISPOZICE KANCELÁŘÍ v 1.NP RADNICE čp.95 parc.č. st.86/6 k.ú. Milevsko		FORMÁT	2x A4
			ÚČEL	stavební řízení
OBSAH	PODHLEDY		ČÍSLO VÝKRESU	6