


ŘEZ A-A

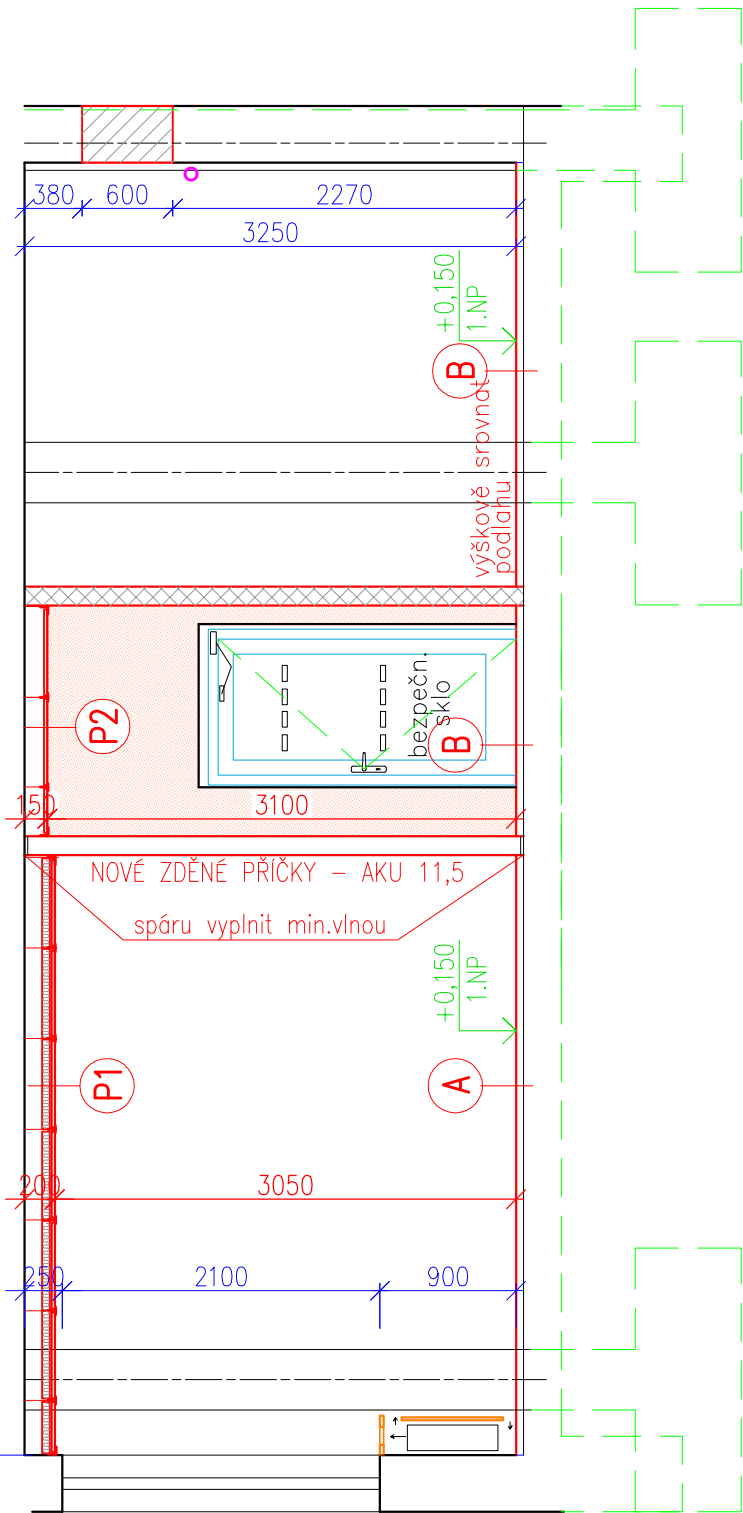


**P1** NOVÝ KAZETOVÝ ZAVĚŠENÝ PODHLED  
s vloženou zvukovou izolací MW-50mm

**P2** NOVÝ KAZETOVÝ ZAVĚŠENÝ PODHLED  
POHLEDY – rastr 600x600mm,  
zevně viditelný nosný profil bílý,  
kazetové výplně akustické (systém s SDK)

SKLADBY NOVÝCH PODLAH			
A	vinylová homogenní vysoce zátěžová krytina lepená (v páslech, svařovaná svařovací šňůrou)		2 mm
	penetrace + vyrovnávací stěrka, příp. přebroušení		cca.10-15 mm
	stáv. koberec strhnout až na beton, beton očistit, odstranit nesoudržné vrstvy betonu		
B	keramická dlažba lepená		
	penetrace + vyrovnávací stěrka, příp. přebroušení		cca.10-15 mm
	stáv. ker.dl. vybourat na beton, beton očistit, odstranit nesoudržné vrstvy betonu		

POHLED 1.12-1.14 - prosvětlení chodby

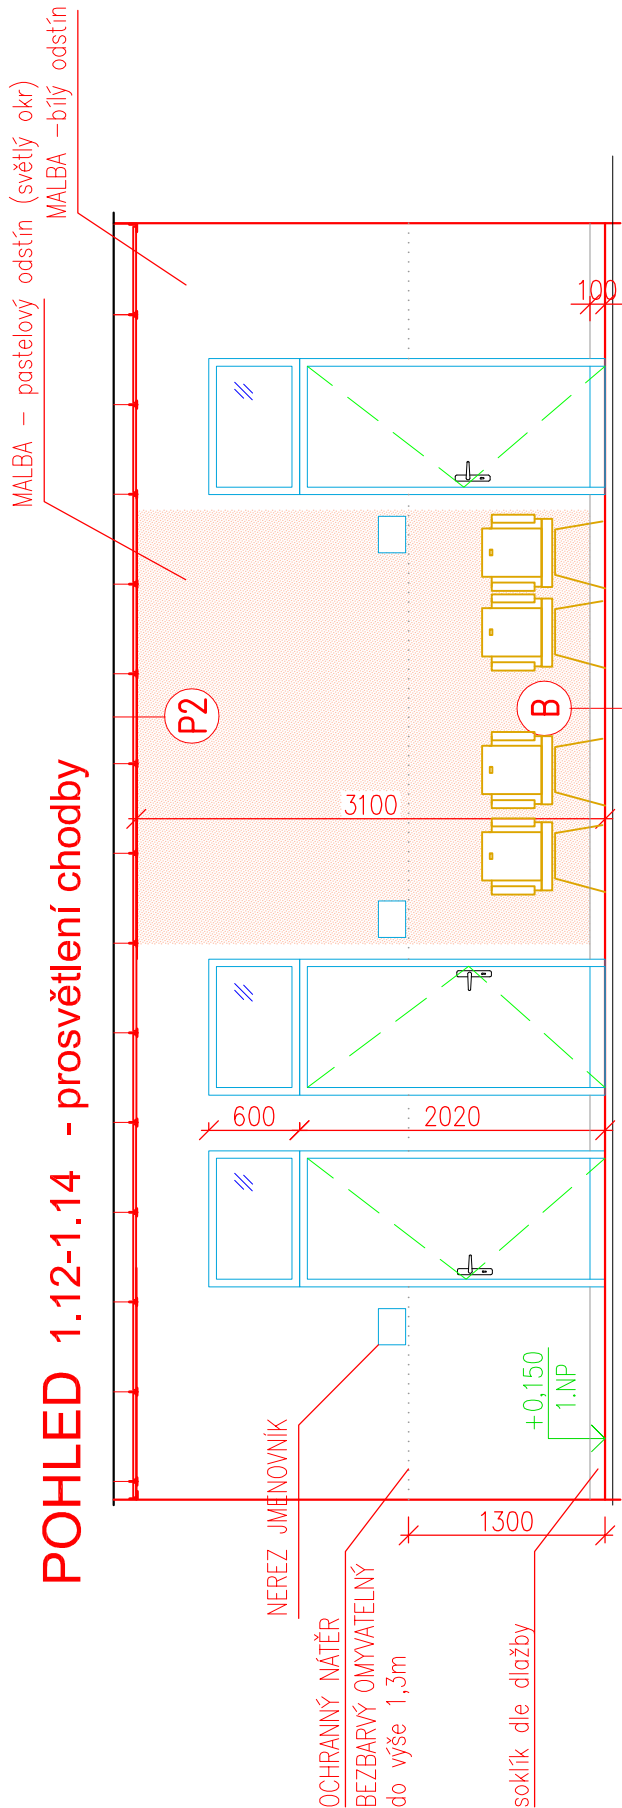

NAVRHL	VYPRACOVAL	KRESLIL	<b>VL projekt</b> Ing. Luboš VANIŠ MILEVSKO, Jiráskova 836 tel: 383 809 225, e-mail: info@vlprojekt.eu www.vlprojekt.eu		
Ing. Luboš VANIŠ					
MĚSTO	Milevsko	KRAJ	Jihočeský	DATUM	12.2017
INVESTOR	Město Milevsko nám. E. Beneše 420, 39901 Milevsko			MĚŘÍTKO	1:50
STAVBA	STAVEBNÍ ÚPRAVY A ZMĚNA DISPOZICE KANCELÁŘÍ v 1.NP RADNICE čp.95 parc.č. st.86/6 k.ú. Milevsko			FORMÁT	A3
				ÚČEL	stavební řízení
OBSAH	NOVÝ STAV-ŘEZY			ČÍSLO VÝKRESU	4