


Příloha č. 1

SCHÉMA NEBYTOVÝCH PROSTOR

SCHÉMA NEBYTOVÝCH PROSTOR

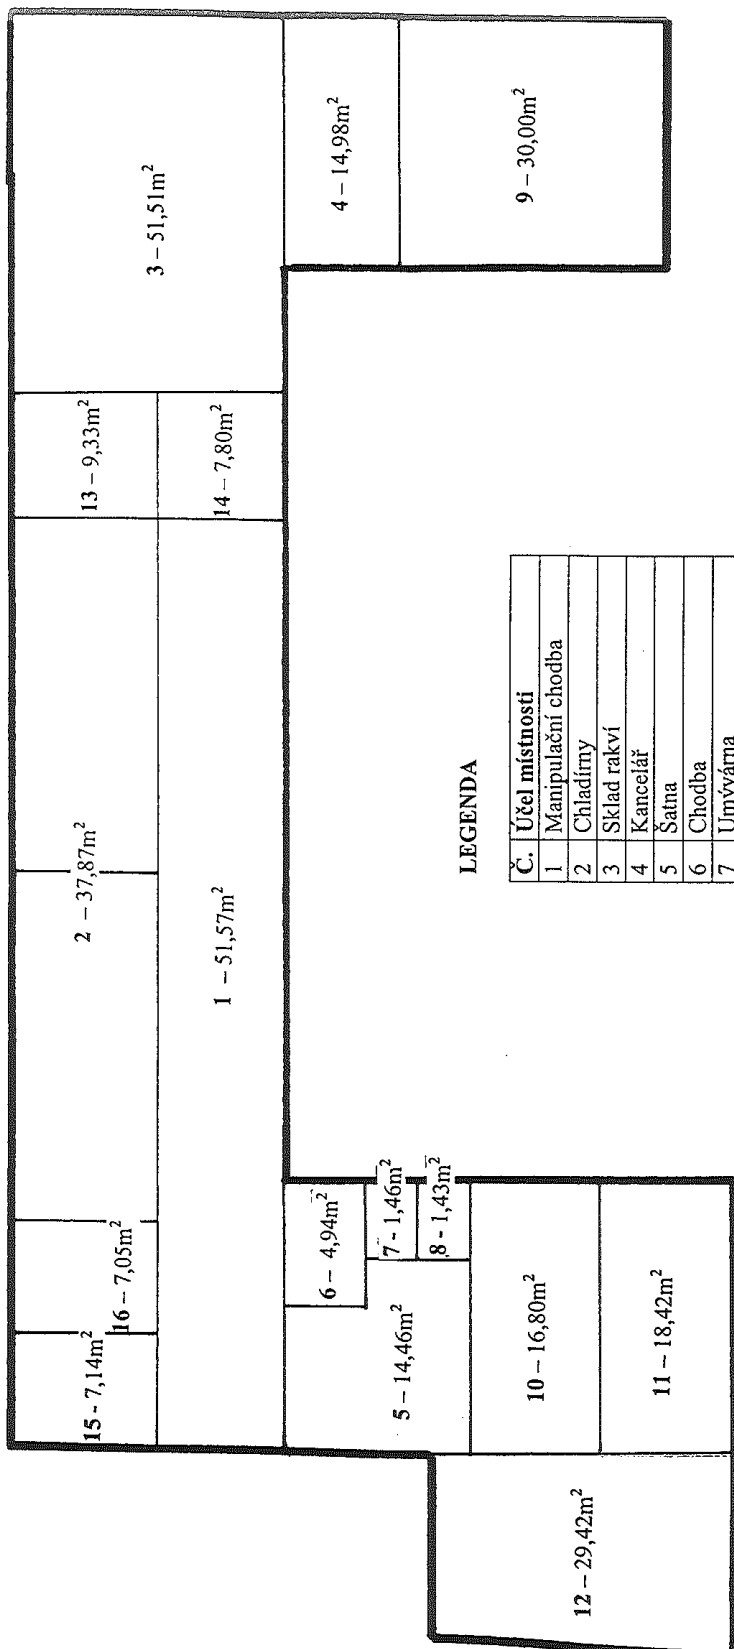

LEGENDA

Č.	Účel místnosti
1	Manipulační chodba
2	Chladírny
3	Sklad rakví
4	Kancelář
5	Šatna
6	Chodba
7	Umývárna
8	Toaleta
9	Veřejné záchodky
10	Kancelář
11	Garáž
12	Sklad náradí
13	Sklad
14	Chodba
15	Vodárna
16	Odkládací prostor