
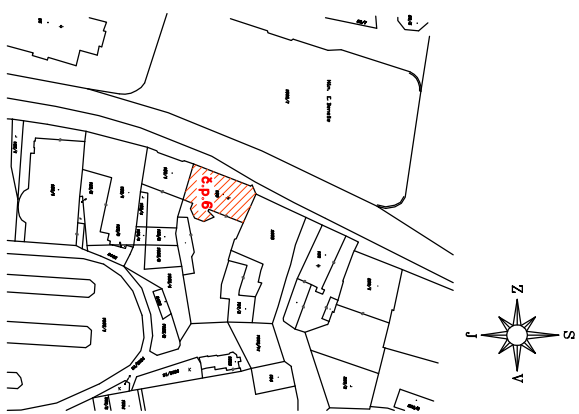


POHLED – SEVERNÍ  
nový stav

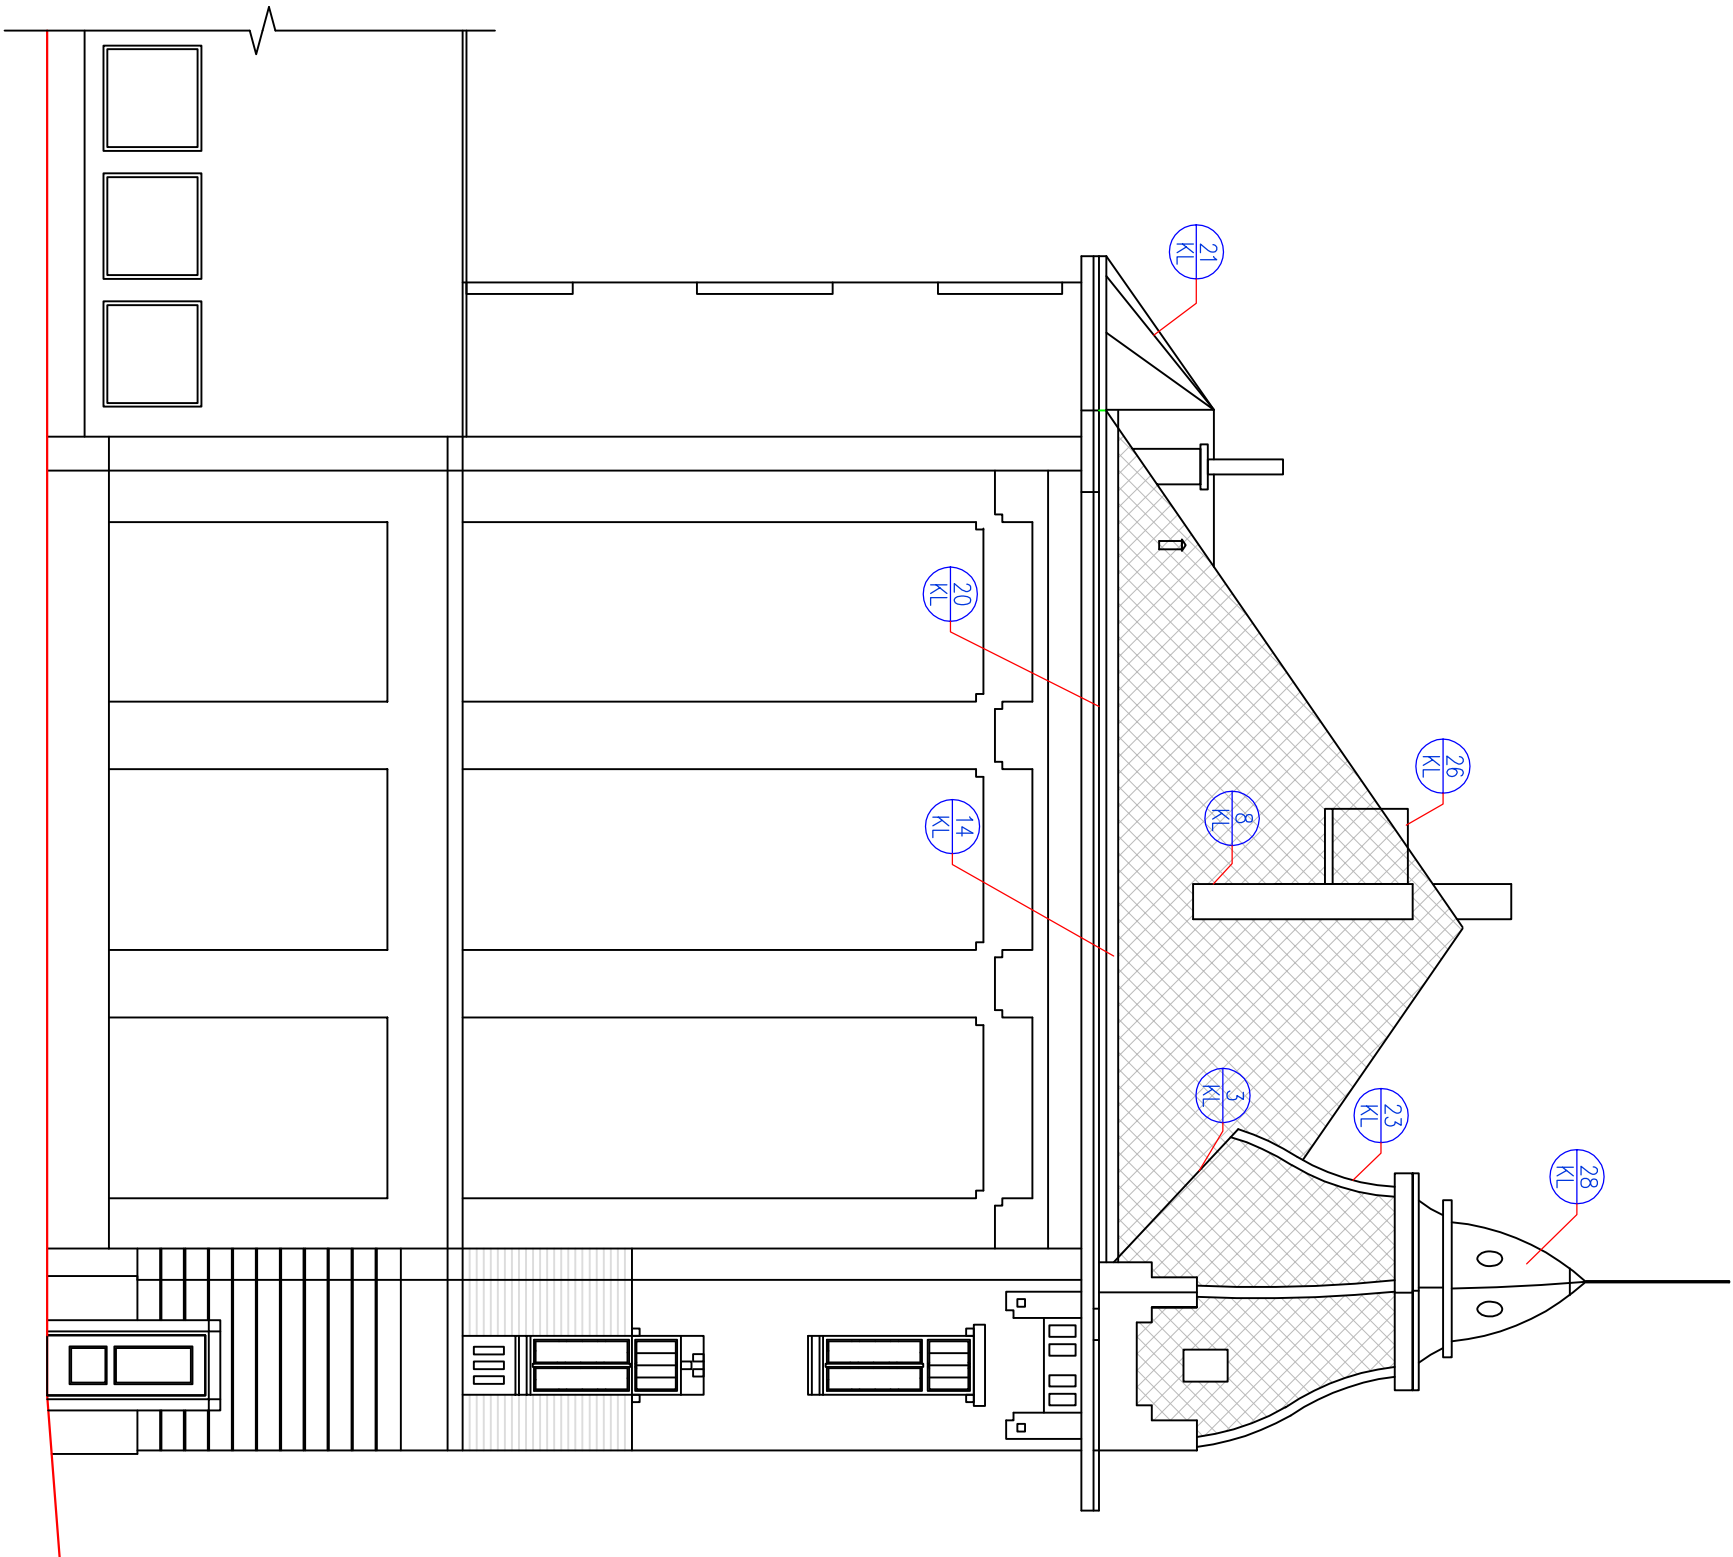

jedná se o stavební úpravy  
všechny práce musí být přizpůsobeny  
stavu nosných prvků a konstrukcí  
rozměry informativní, nutno  
překontrolovat na stavbě  
při práci dodržovat všechny  
ČSN a bezpečnostní předpisy  
při výkopech kolem objektu  
pozor na přípojky  
při práci dodržet požadavky  
NPÚ

LEGENDA

- VLÁKNOCEMENTOVÁ KRYTINA
- ČESKÁ ŠABLONA – ŠEDÁ
- KLEMPÍŘSKÉ PRVKY MĚD



NAVRHL	VYPRACOVAL	KRESLIL	<b>VL projekt</b> Ing. Luboš VANIŠ 836 MILEVSKO, Jiráskovo 836 tel./fax 363 809 225 info@vlprojekt.eu	
MĚSTO	MILEVSKO	KRAJ	JIHOČESKÝ	
INVESTOR	MĚSTO MILEVSKO Nám. E. Beneše 420, 39901 Milevsko	FORMÁT	A3	
AKCE <b>OPRAVA KROVU A STŘEŠNÍHO PLAŠTĚ</b> <b>č.p. 6, v MILEVSKU</b>				MĚŘÍTKO 1:100
pozemek parc.č. st. 190 k.ú. MILEVSKO				ÚČEL DPS
OBSAH	POHLED SEVERNÍ – nový stav			ČÍSLO VÝKRESU
				10