
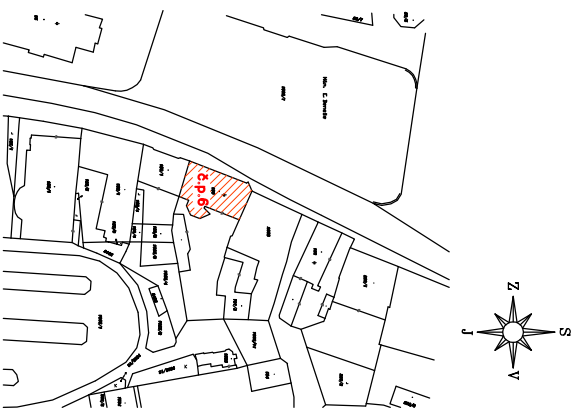


POHLED Z NÁMĚSTÍ – ZÁPADNÍ
nový stav

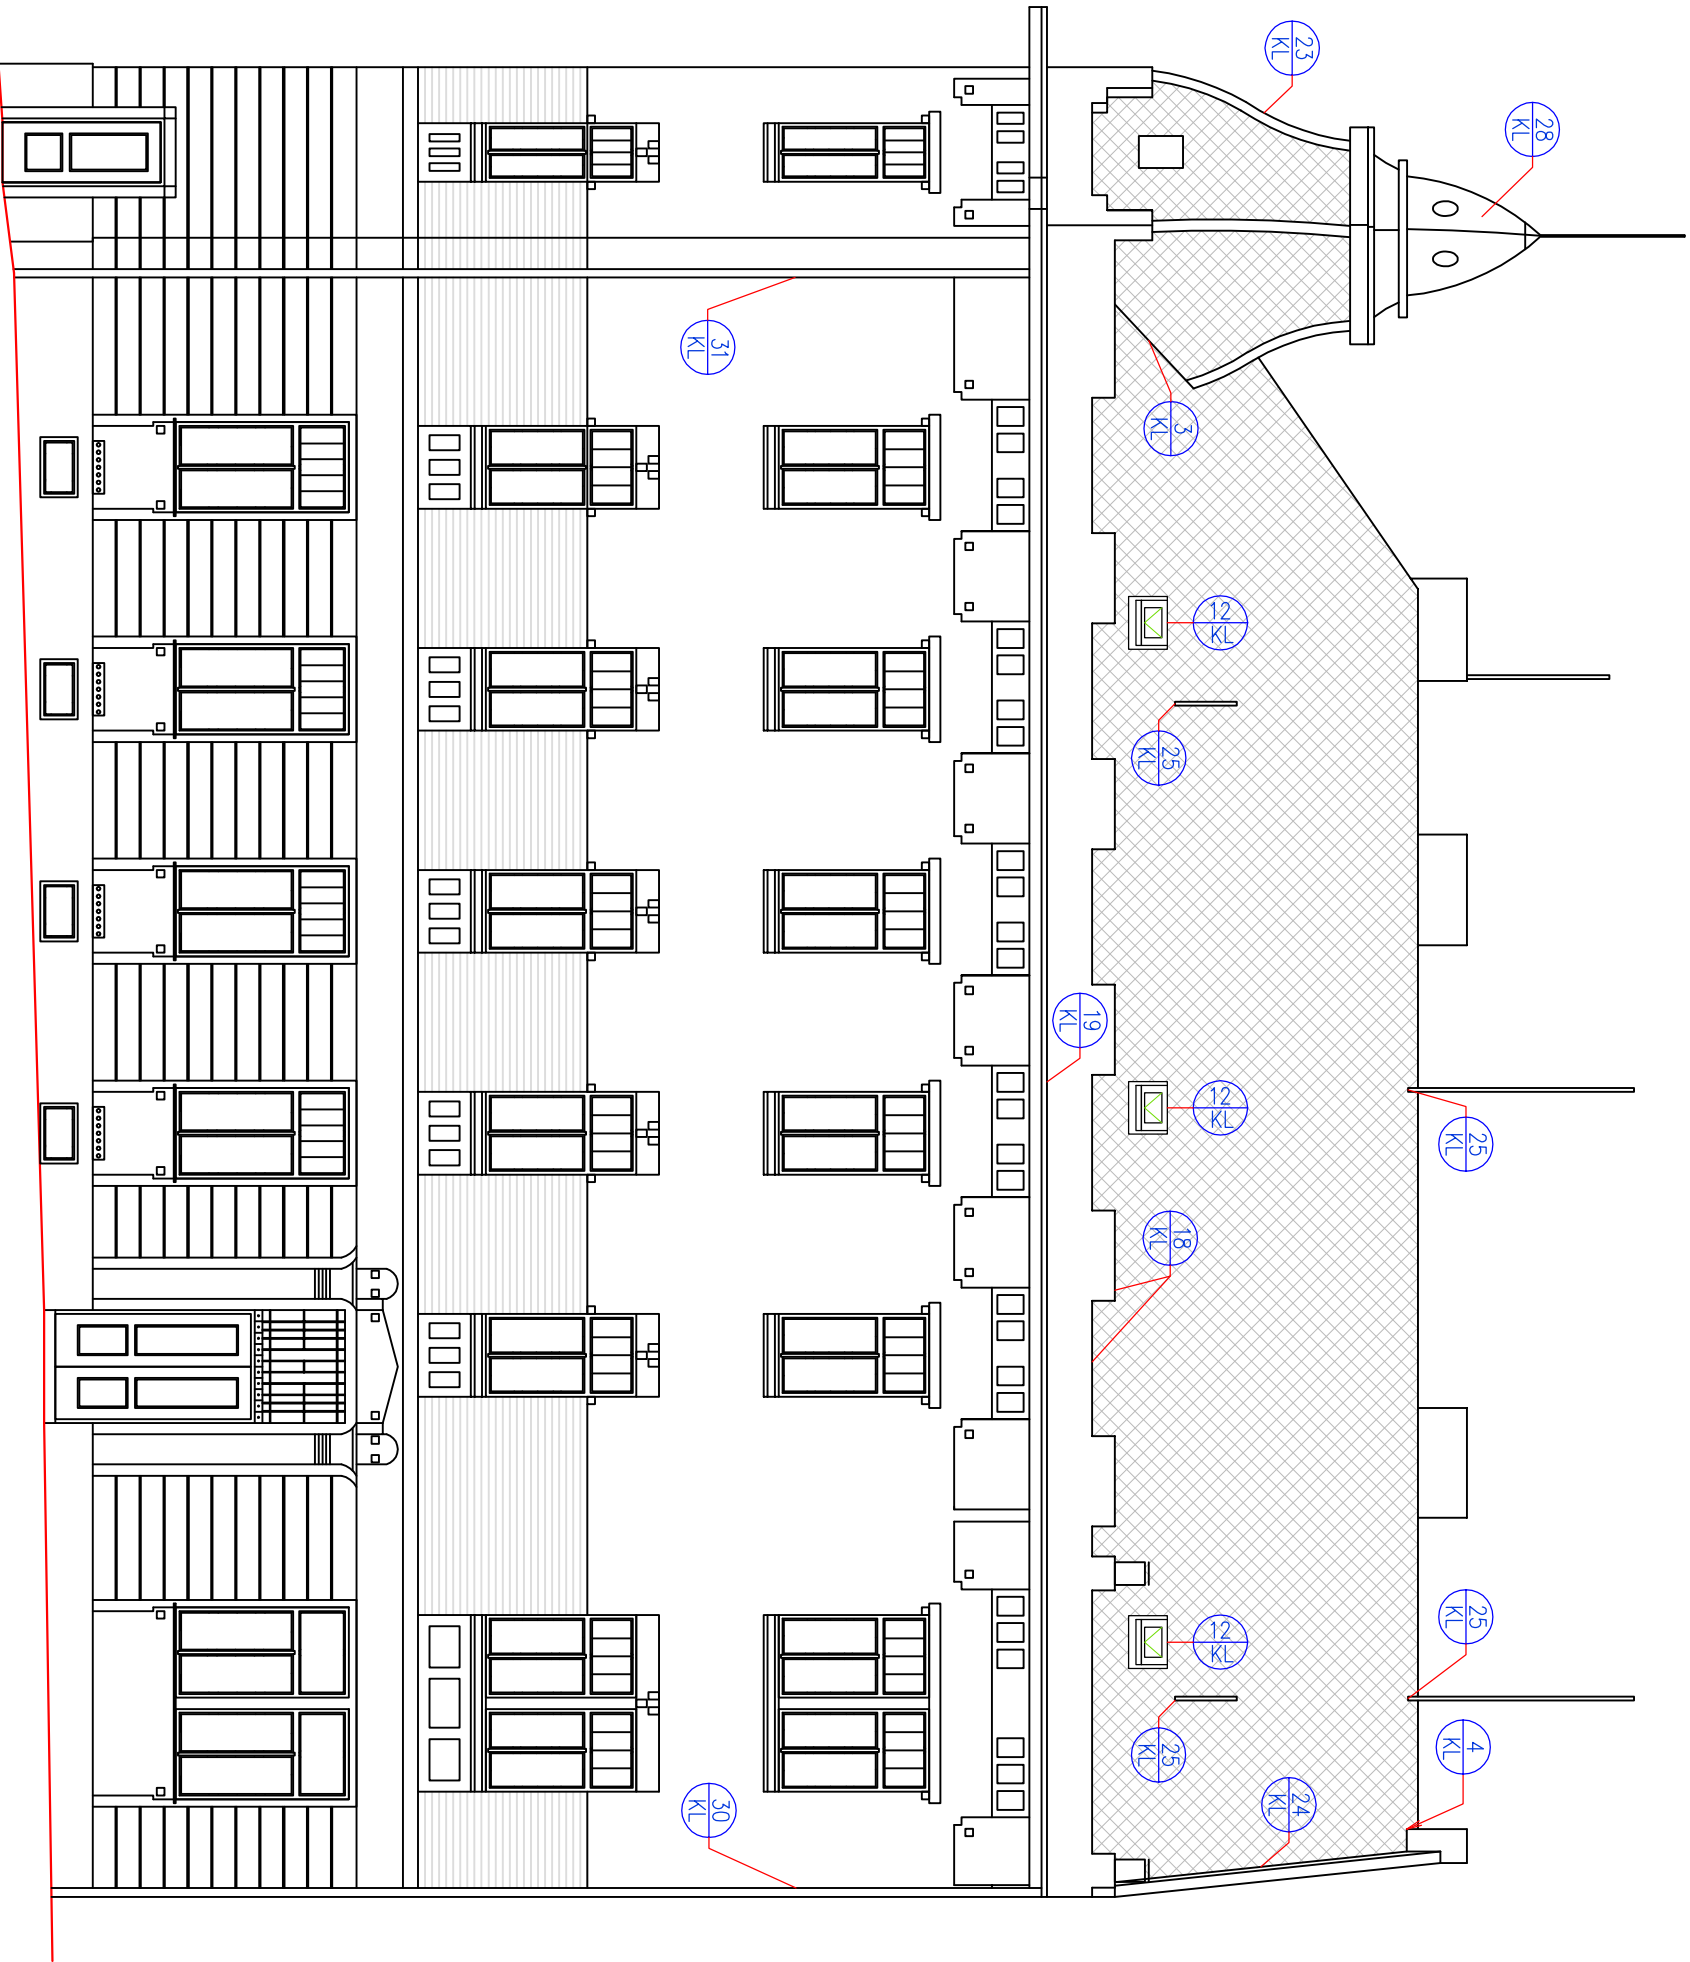

jedná se o stavební úpravy
všechny práce musí být přizpůsobeny
stavu nosných prvků a konstrukcí
rozměry informativní, nutno
překontrolovat na stavbě
při práci dodržovat všechny
ČSN a bezpečnostní předpisy
při výkopech kolem objektu
pozor na přípojky
při práci dodržet požadavky
NPÚ

LEGENDA

- VLÁKNOCEMENTOVÁ KRYTINA
- ČESKÁ ŠABLONA – ŠEDÁ
- KLEMPÍŘSKÉ PRVKY MEŘ

VL projekt Ing. Luboš VANÍŠ MILEVSKO, Jiráskova 836 tel/fax 383 809 225 info@vlprojekt.eu			ing. Luboš VANÍŠ	
MĚSTO		MILEVSKO	KRAJ	JIHOČESKÝ
INVESTOR		MĚSTO MILEVSKO		
Nám. E. Beneše 420, 39901 Milevsko				
AKCE OPRAVA KROUV A STŘEŠNÍHO PLAŠTĚ č.p. 6, v MILEVSKU				
pozemek parc.č. st. 190 k.ú. MILEVSKO				
OBSAH				
POHLED Z NÁMĚSTÍ – nový stav				
ČÍSLO VÝKRESU	ÚČEL	DPS		
8				