
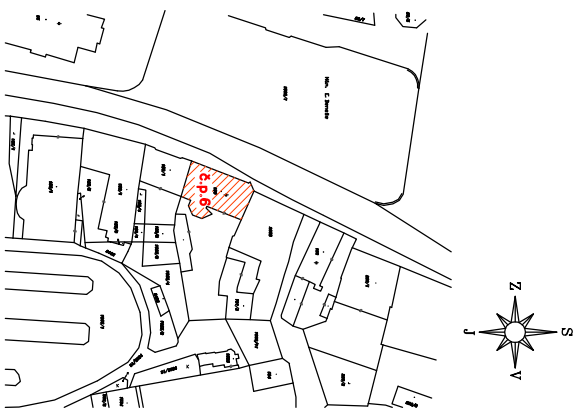


POHLED ZE DVORA – VÝCHODNÍ (ČÁSTEČNÝ)
nový stav

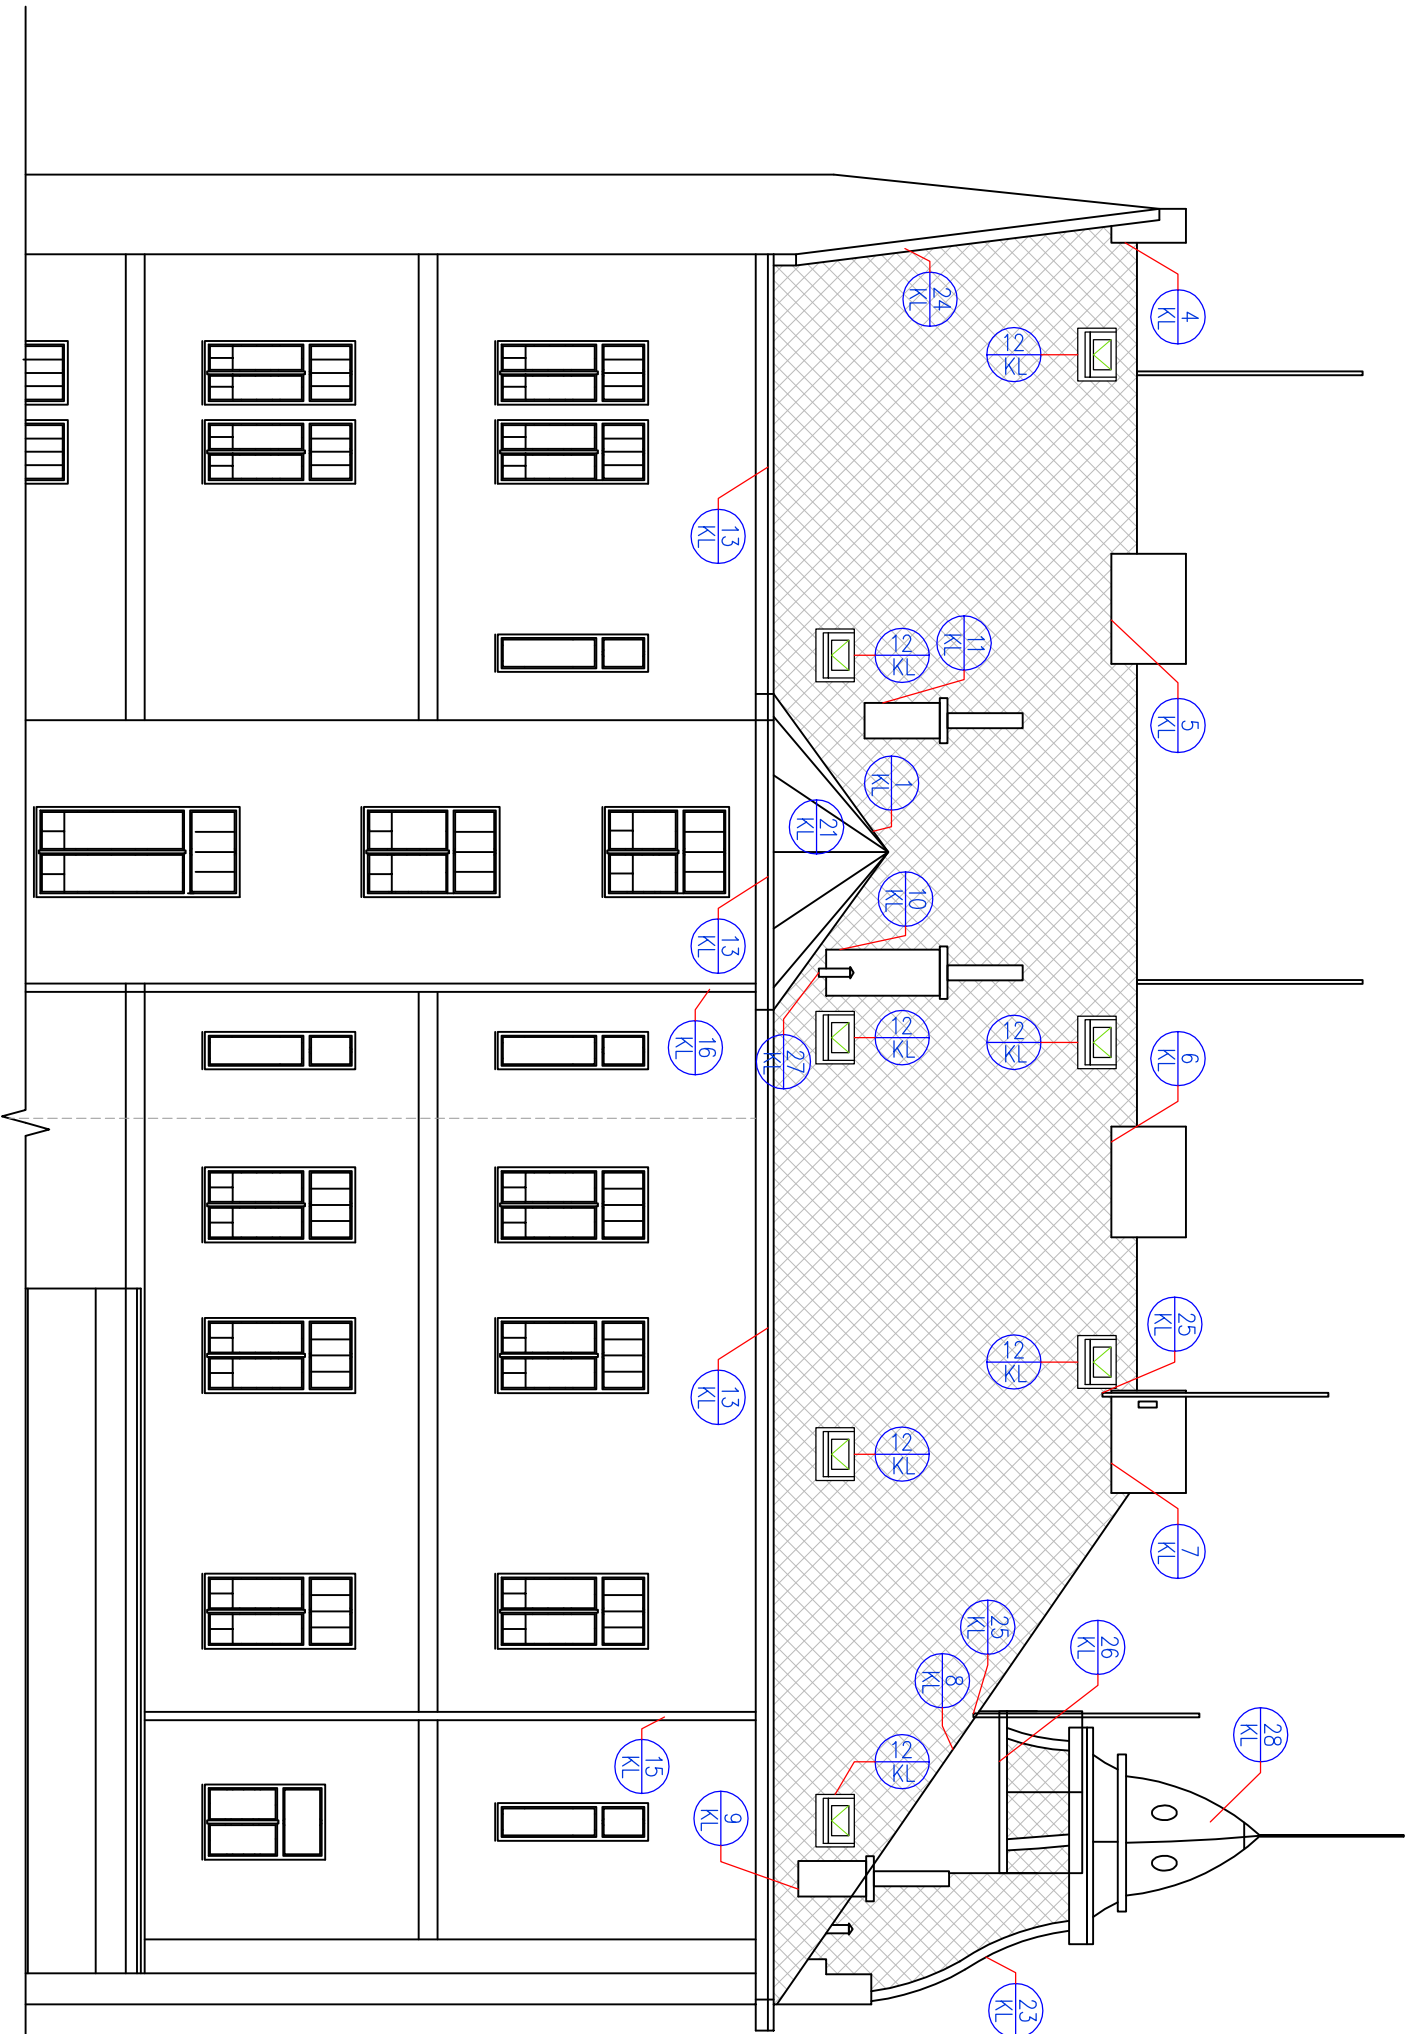

jedná se o stavební úpravy
všechny práce musí být přizpůsobeny
stavu nosných prvků a konstrukcí
rozměry informativní, nutno
překontrolovat na stavbě
při práci dodržovat všechny
ČSN a bezpečnostní předpisy
při výkopech kolem objektu
pozor na přípojky
při práci dodržet požadavky
NPÚ

LEGENDA

- VLÁKNOCEMENTOVÁ KRYTINA
- ČESKÁ ŠABLONA – ŠEDÁ
- KLEMPÍŘSKÉ PRVKY MEŘ

NAVRHL	VYPRACOVAL	KRESLIL	VL projekt Ing. Luboš VANIŠ 836 MILEVSKO, Jiraskova 836 tel./fax 363 809 225 info@vlprojekt.eu	
MĚSTO	MILEVSKO	KRAJ	JIHOČESKÝ	
INVESTOR	MĚSTO MILEVSKO Nám. E. Beneše 420, 39901 Milevsko	FORMÁT	A3	
AKCE OPRAVA KROUV A STŘEŠNÍHO PLAŠTĚ č.p. 6, V MILEVSKU		MĚŘÍTKO	1:100	
pozemek parc.č. st. 190 k.ú. MILEVSKO		ÚČEL	DPS	
OBSAH	POHLED ZE DVORA – nový stav		ČÍSLO VÝKRESU	9