Dopravně inženýrské opatření - ZTV 1:400

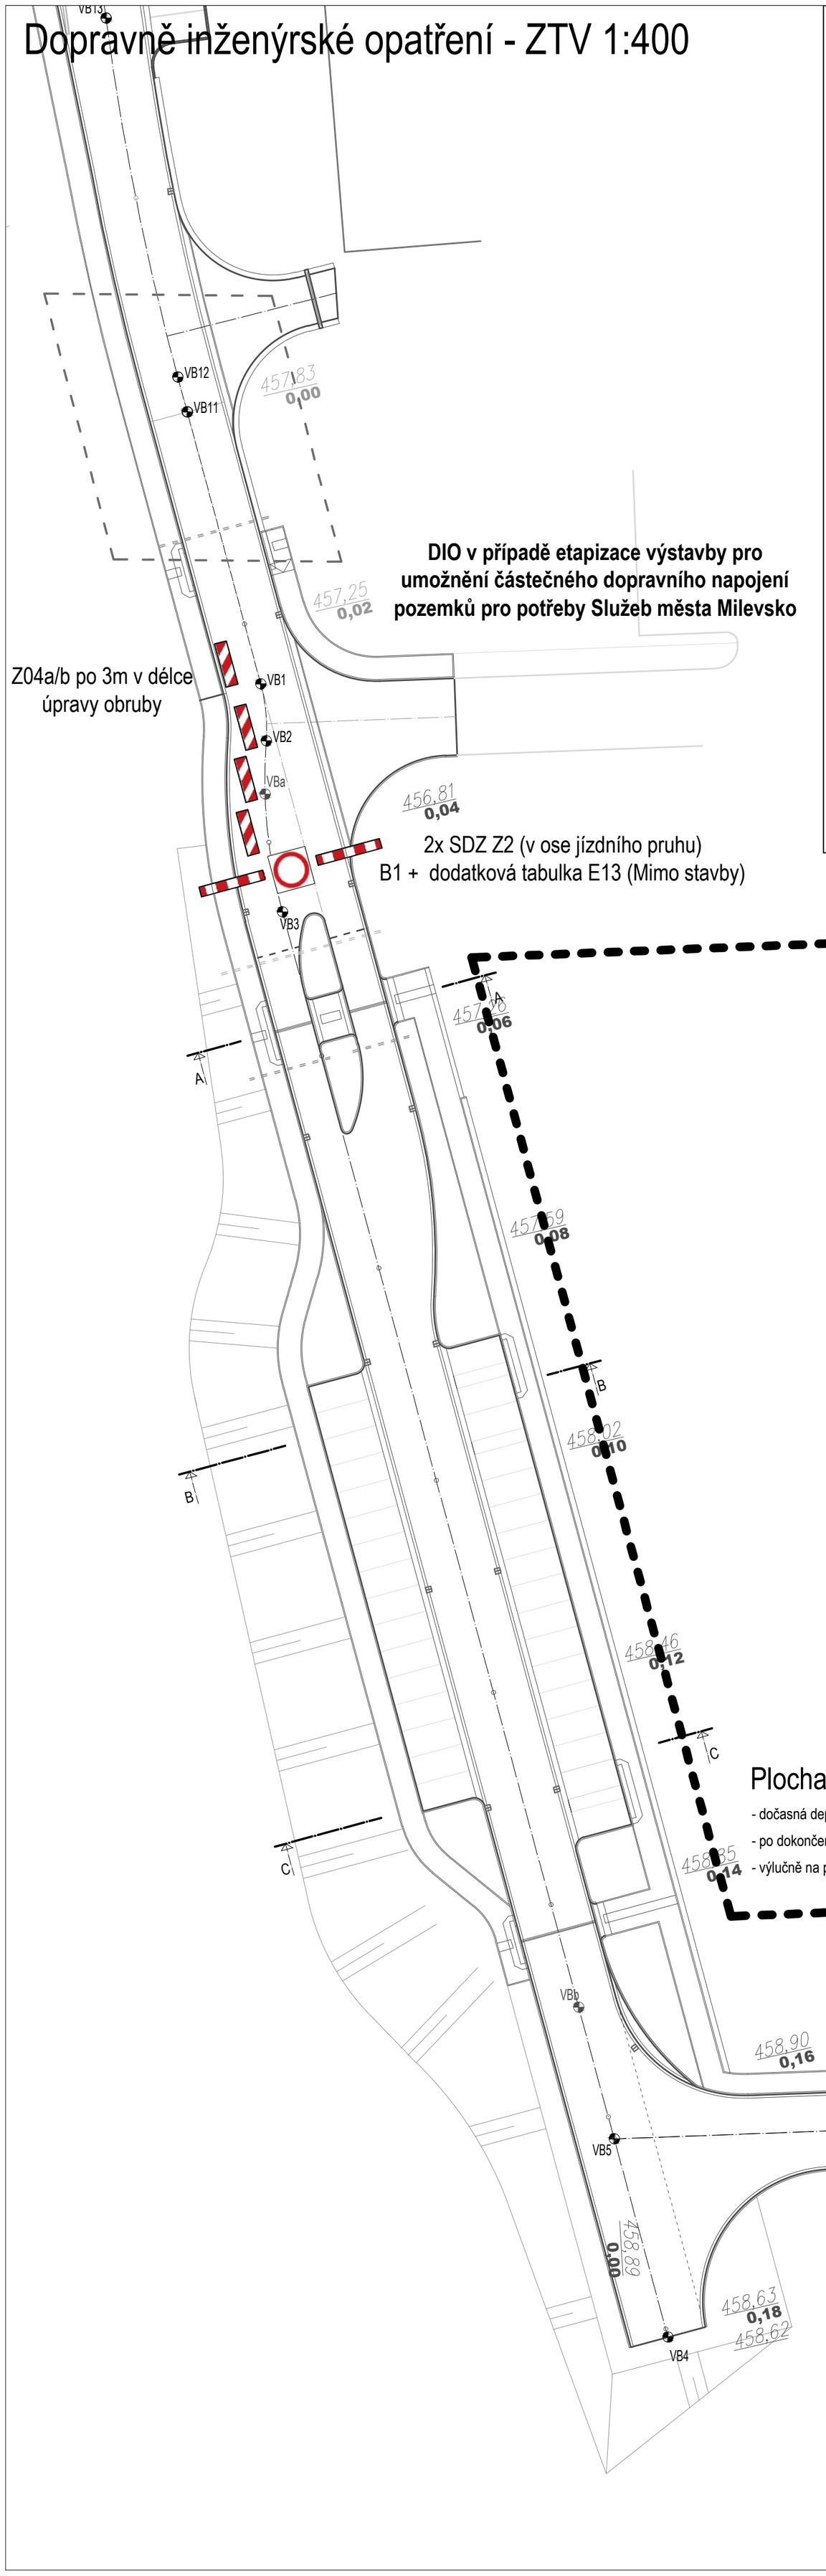

DIO v případě etapizace výstavby pro umožnění částečného dopravního napojení pozemků pro potřeby Služeb města Milevsko

Z04a/b po 3m v délce úpravy obruby

2x SDZ Z2 (v ose jízdního pruhu)
B1 + dodatková tabulka E13 (Mimo stavby)

2x SDZ Z2 (v ose jízdního pruhu)
B1 + dodatková tabulka E13 (Mimo stavby)
(kompletní uzavírka stavby)

Plocha pro zázemí stavby

- dočasná deponie ornice, sklad materiálu a zázemí dodavatele stavby
- po dokončení stavby bude uvedeno do původního stavu
- výlučně na pozemcích stavby v majetku investora

Dopravně inženýrské opatření - sever 1:400

Vzhledem k faktu, že i ve stávajícím stavu se jedná o slepou pozemní komunikaci, není tato skutečnost v DIO nijak řešena.

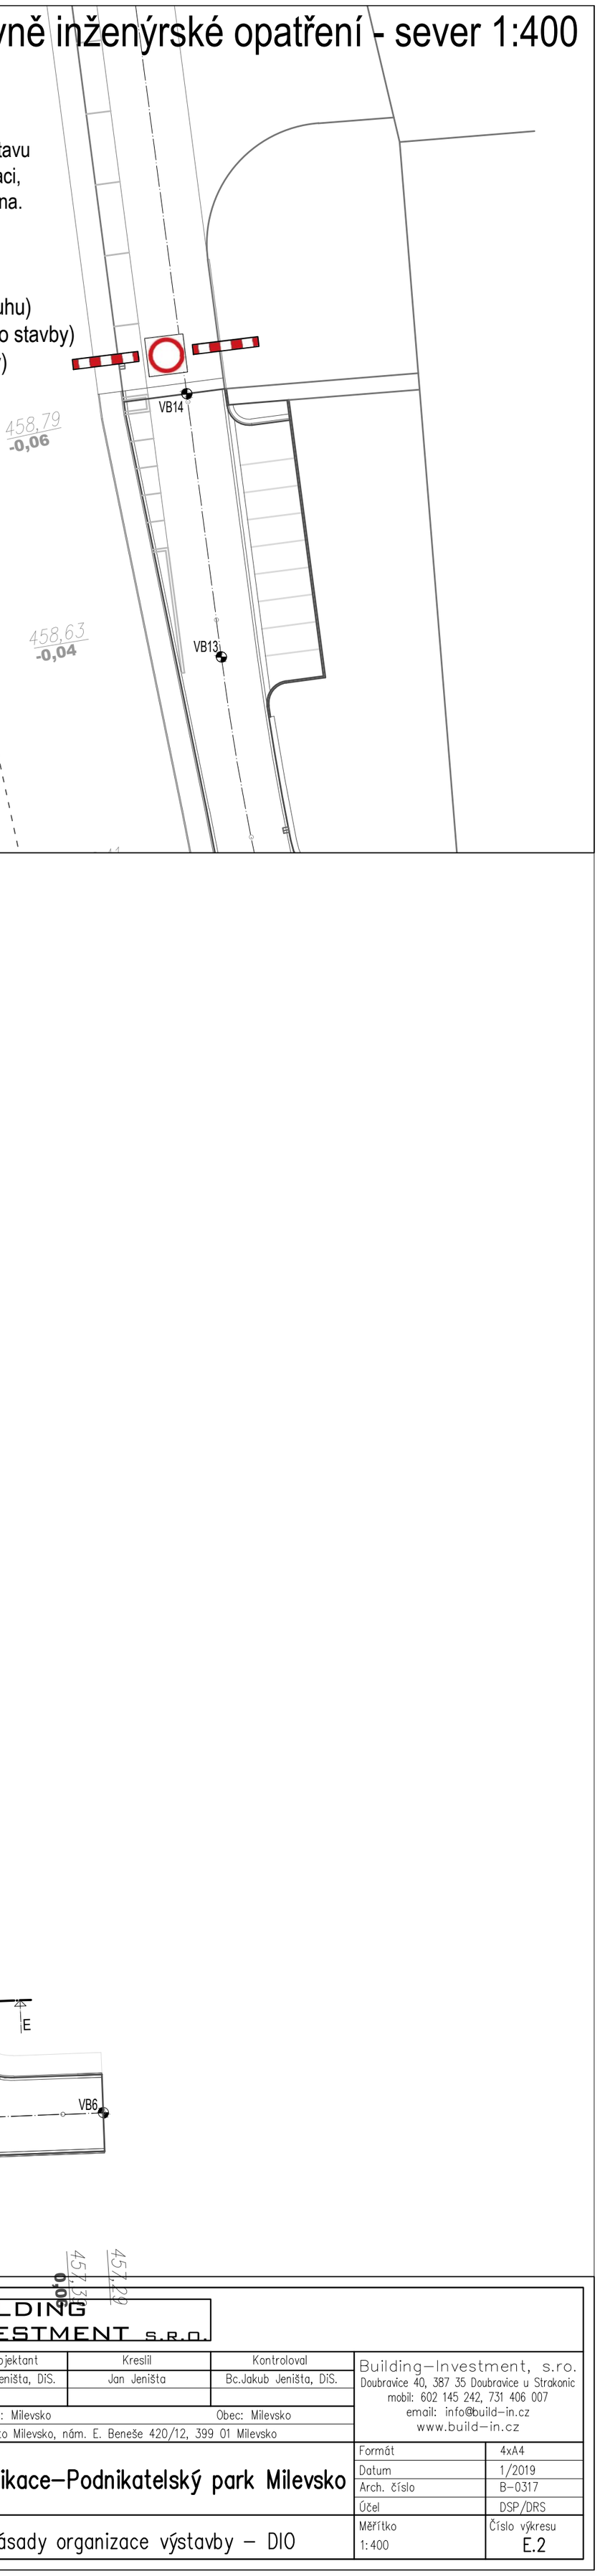

BUILDING INVESTMENT s.r.o.

Zodp. projektant	Kreslil	Kontroloval
Bc.Jakub Jeništa, DiS.	Jan Jeništa	Bc.Jakub Jeništa, DiS.

Building–Investment, s.r.o.
Doubravice 40, 387 35 Doubravice u Strakonic
mobil: 602 145 242, 731 406 007
email: info@build–in.cz
www.build–in.cz

Stavební úřad: Milevsko — Obec: Milevsko

Investor: Město Milevsko, nám. E. Beneše 420/12, 399 01 Milevsko

Název akce:

Komunikace–Podnikatelský park Milevsko

Formát	4xA4
Datum	1/2019
Arch. číslo	B–0317
Účel	DSP/DRS
Měřítko	1:400
Číslo výkresu	E.2

Obsah:

Zásady organizace výstavby – DIO