



Vzorový řez D 1:50

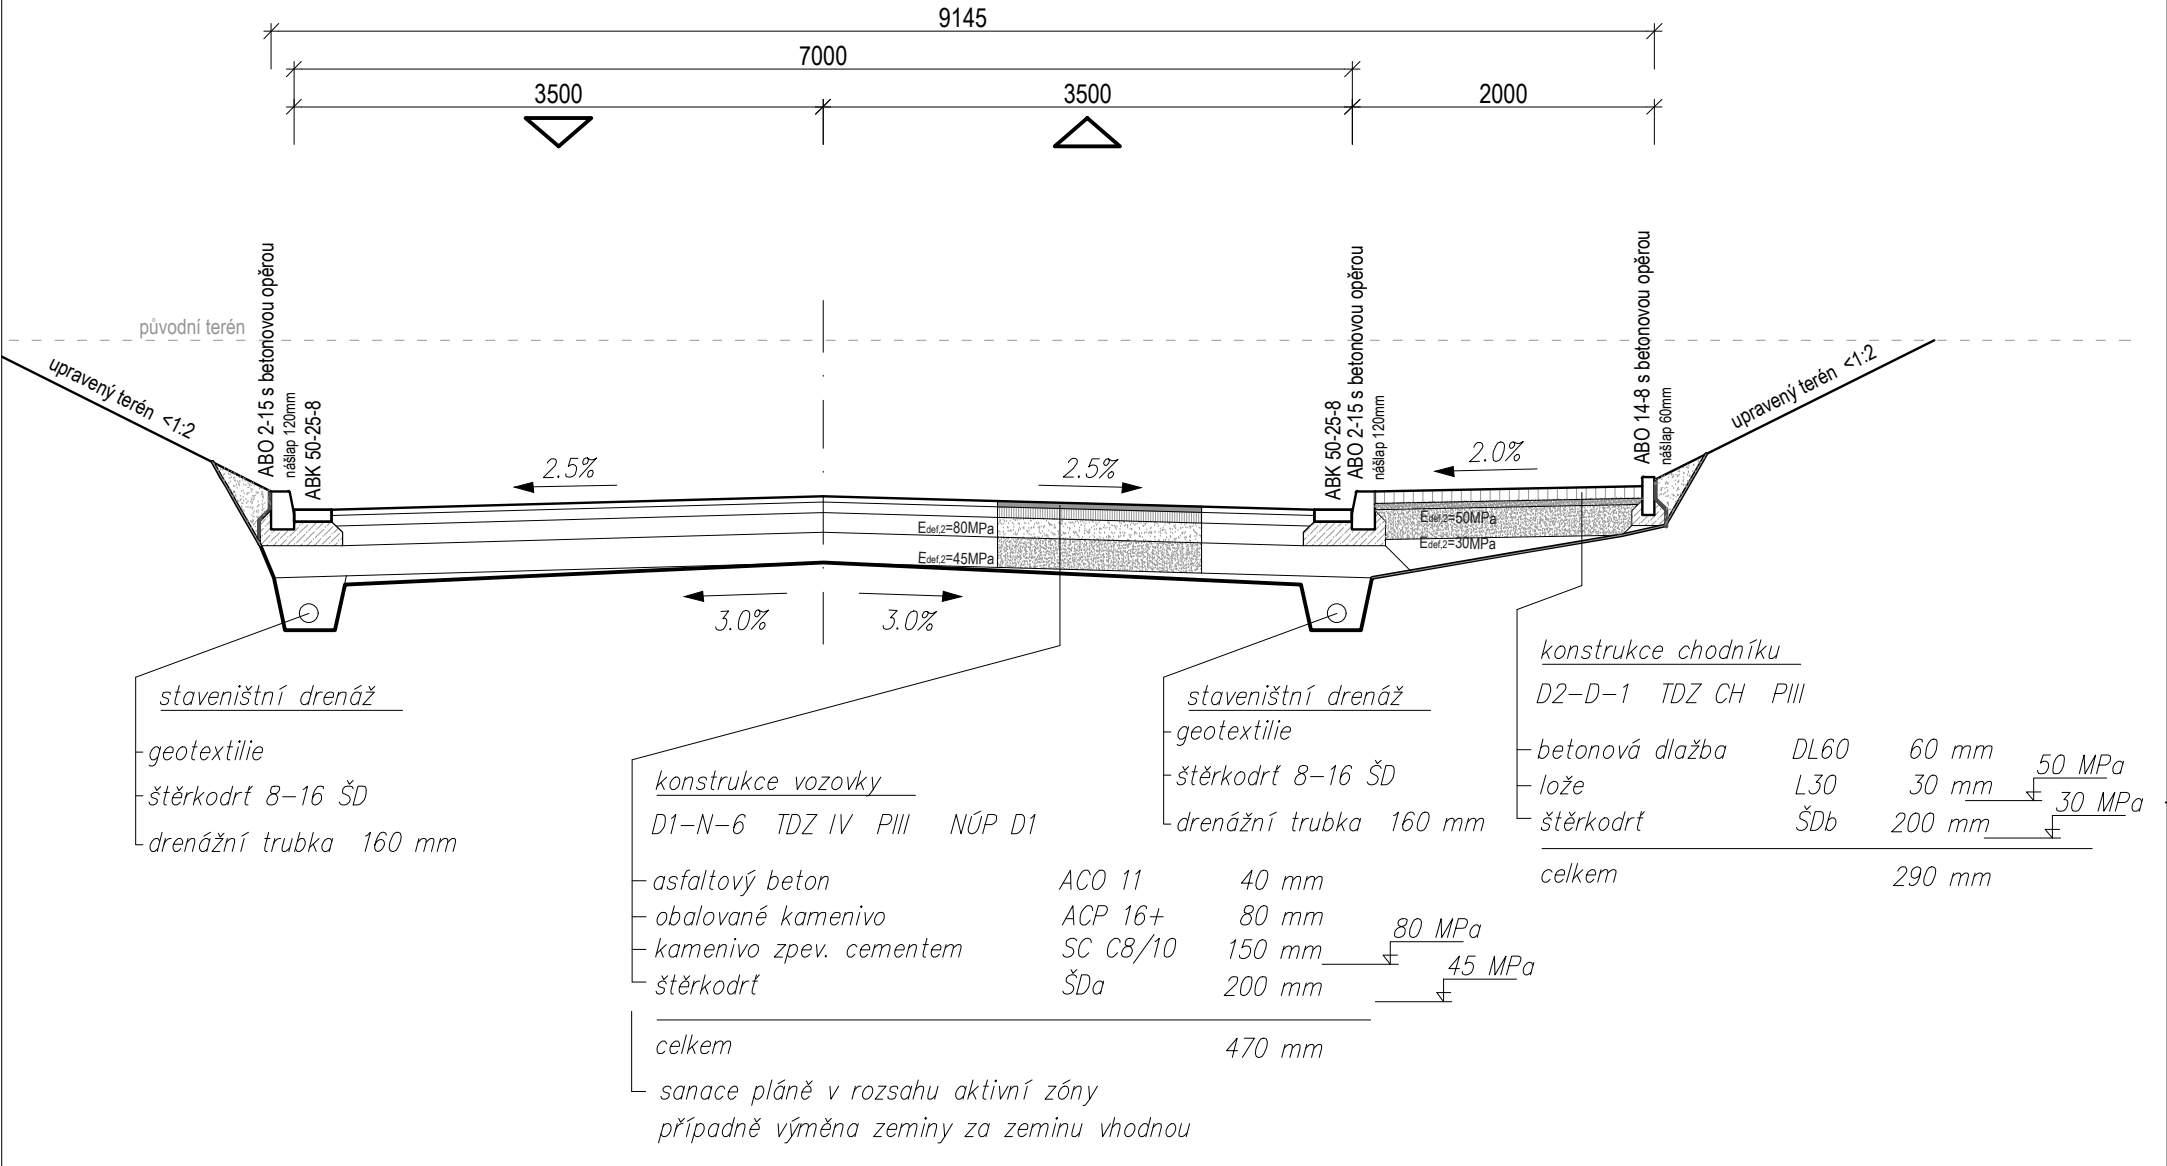

Vzorový řez E 1:50

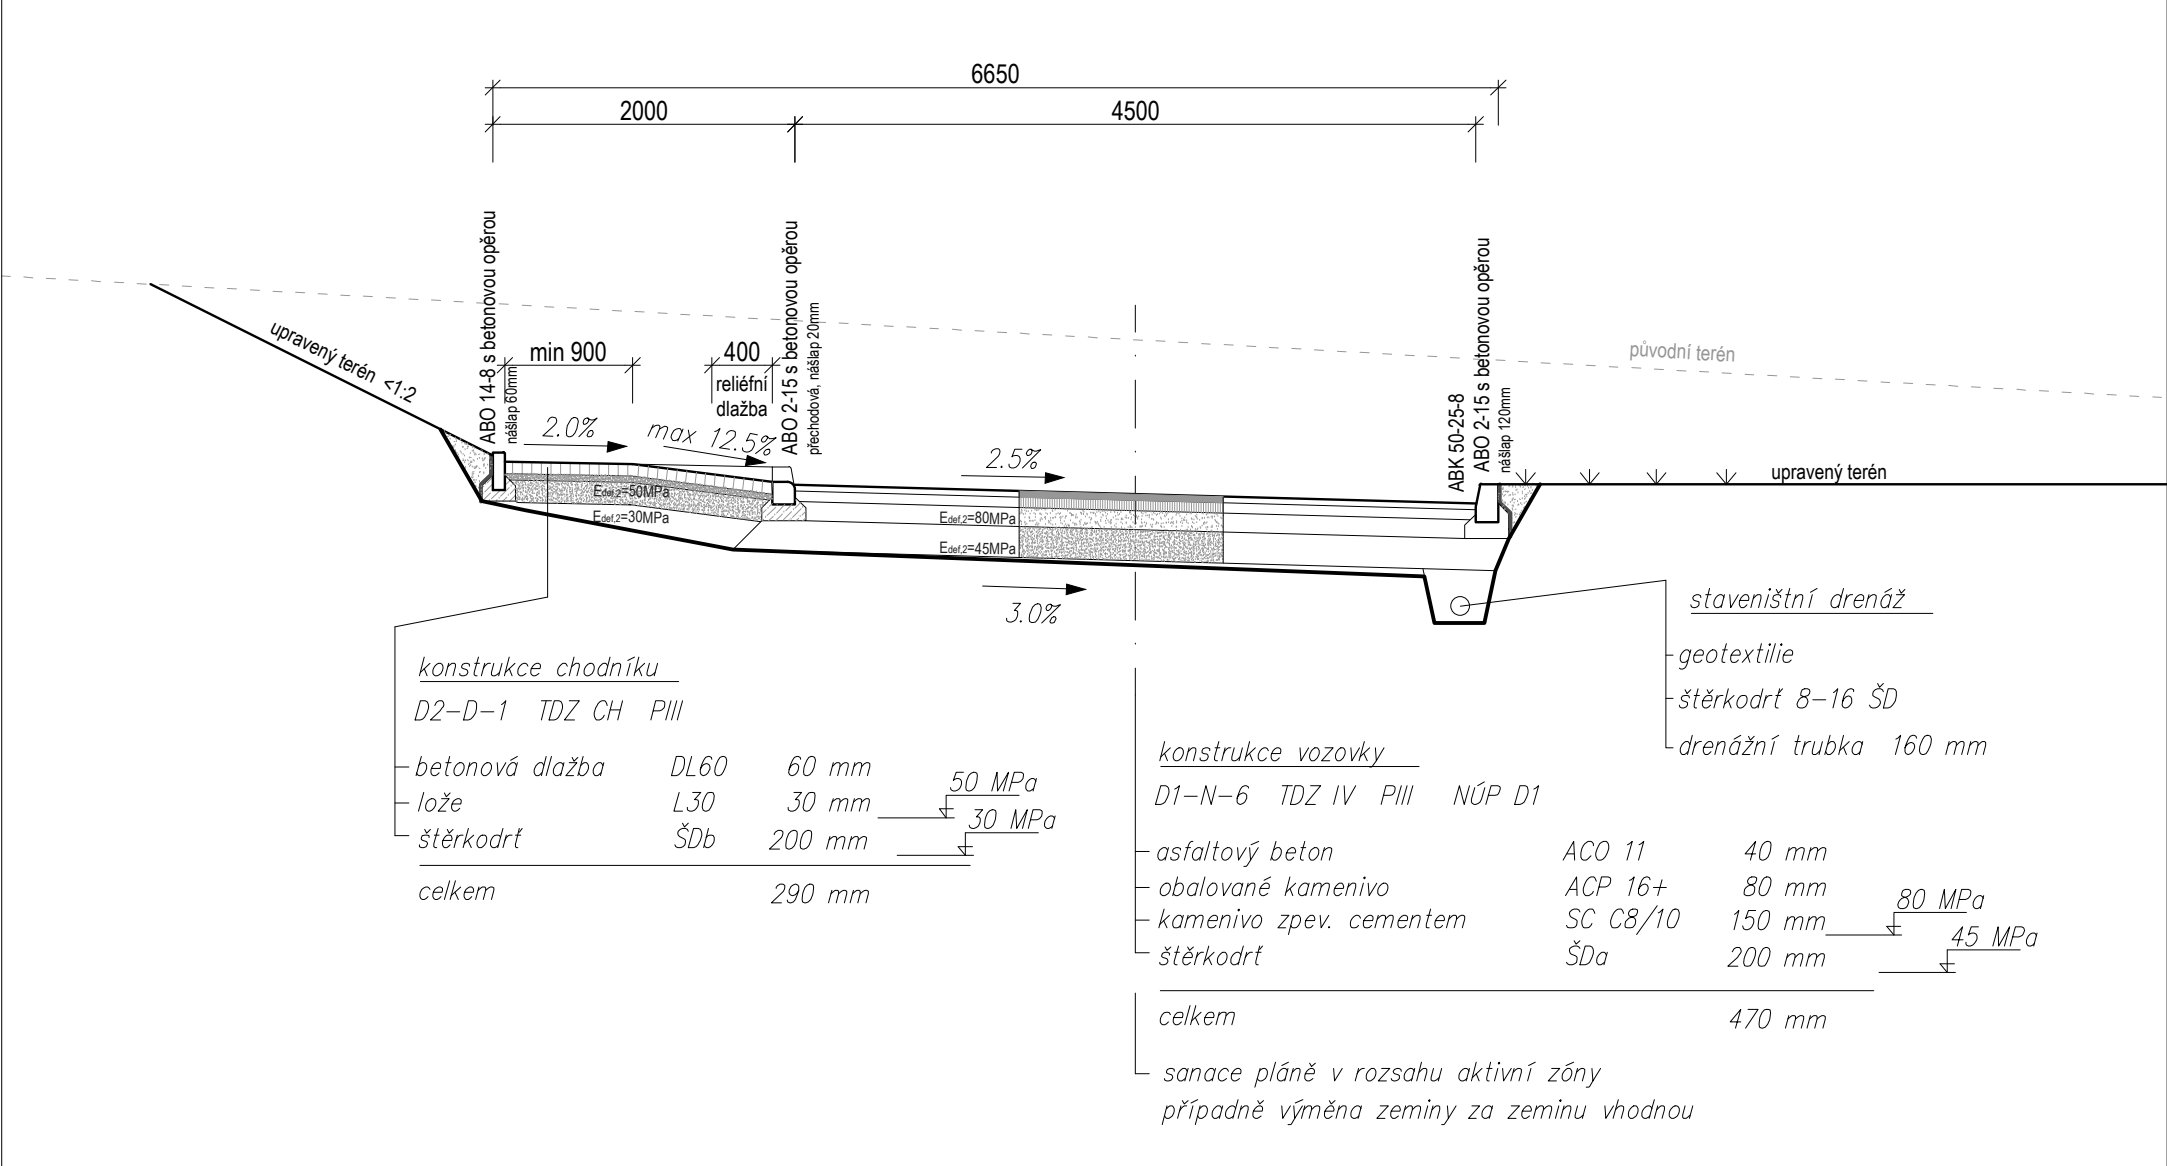

<div>BUILDING INVESTMENT s.r.o.</div>			<div>Building-Investment, s. ro.</div> <div>Doubravice 40, 387 35 Doubravice u Strakoníc</div> <div>mobil: 602 145 242, 731 406 007</div> <div>email: info@build-in.cz</div> <div>www.build-in.cz</div>	
Zodp. projektant	Kreslil	Kontroloval		
Bc.Jakub Jeništa, DiS.	Jan Jeništa	Bc.Jakub Jeništa, DiS.		
Stavební úřad: Milevsko				
Investor: Město Milevsko, nám. E. Beneše 420/12, 399 01 Milevsko				
Název akce:			Formát	3x44
Komunikace–Podnikatelský park Milevsko			Datum	1/2019
			Arch. číslo	B–0317
			Účel	DSP/DRS
Obsah:			Měřítko	Číslo výkresu
Vzorový řez D, E			1:50	C.1.2.9