


# VSAKOVACÍ NÁDRŽ

## Podélný řez č.A


1:250

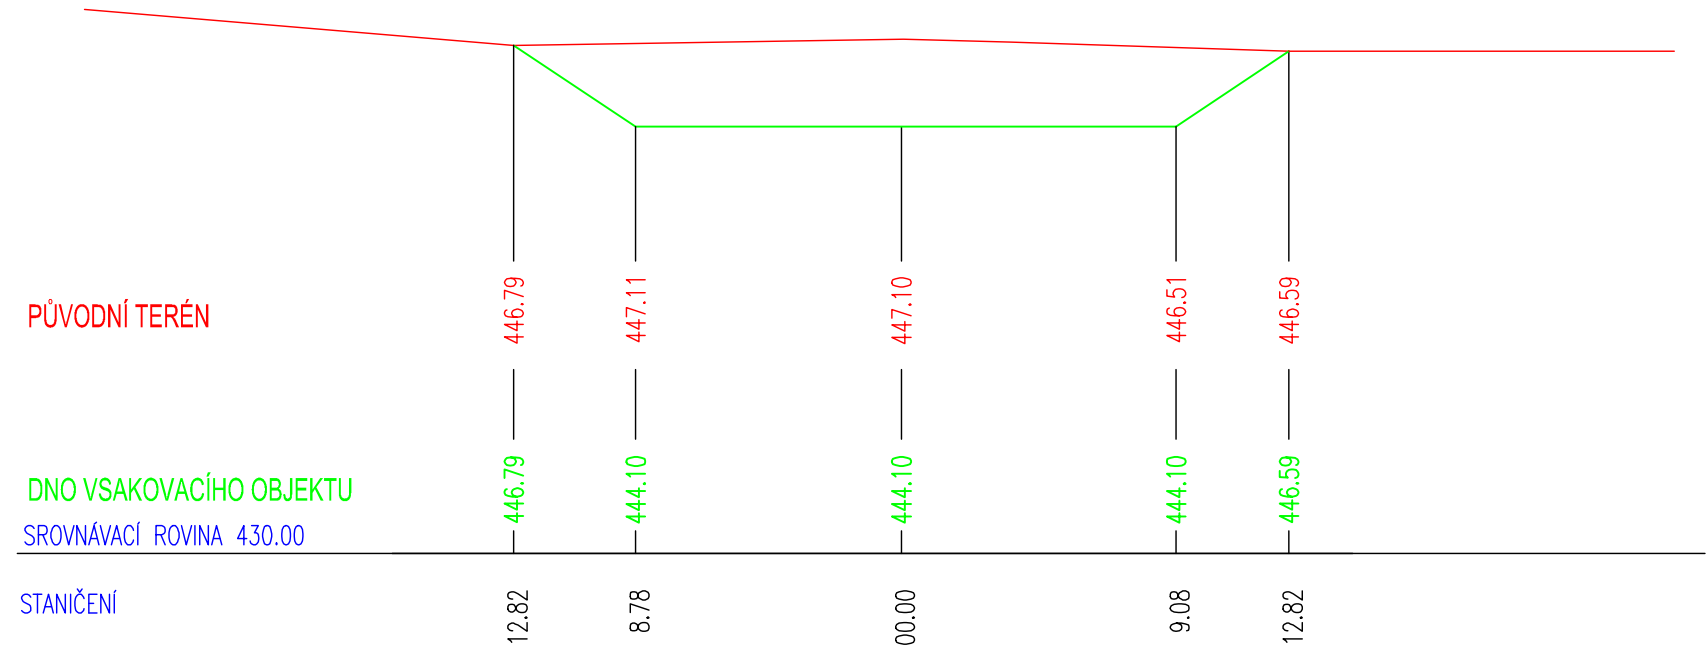

# VSAKOVACÍ NÁDRŽ

## Podélný řez č.1

1:250

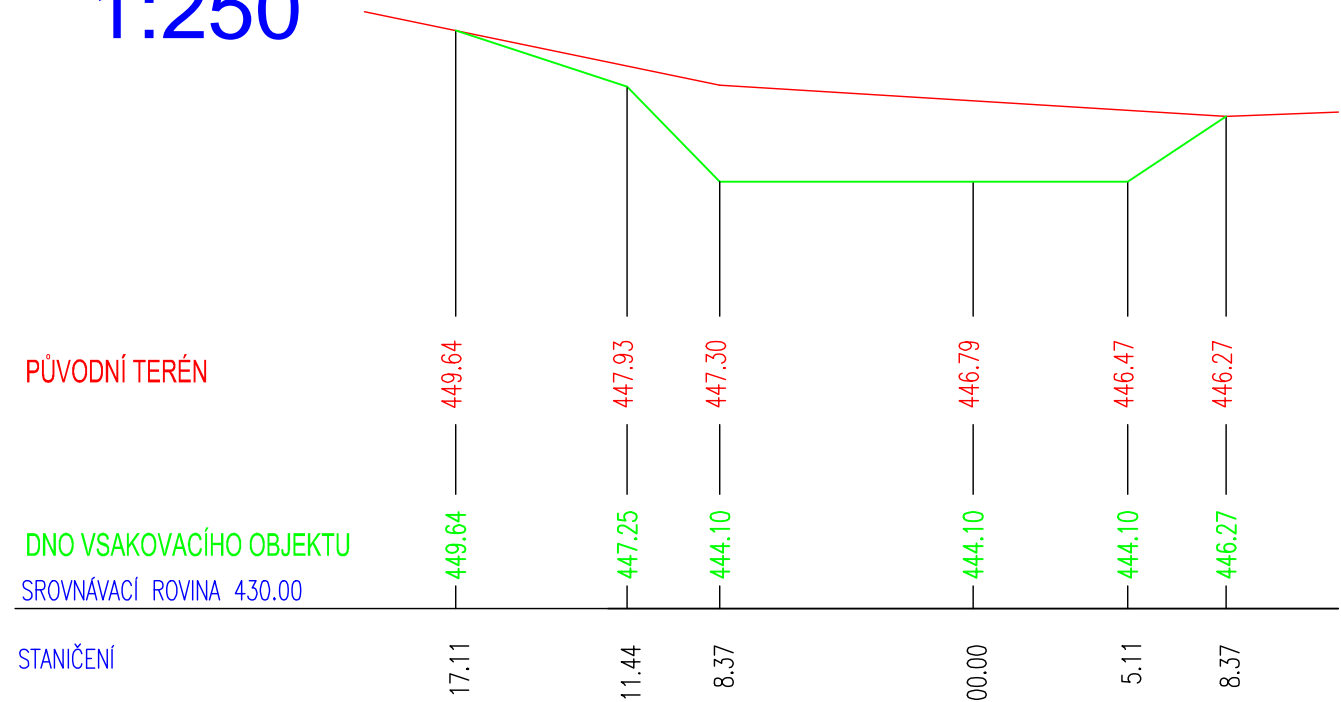

Název akce:	Razítko / podpis		Paré
ZTV Průmyslový park Milevsko			
Investor:			
Město Milevsko nám. E. Beneše 420/12 399 01 Milevsko			
Část dokumentace:	D.1.2 SO.03 Kanalizace		HIP: Building-Investment, s.ro. Jan Jeništa
Projektant části:	 Jaroslav Pojar Fr. Škroupa 1520/5, České Budějovice 6 T:+420 723 884 920 pojar@pipeproject.cz		Zodp.projektant části: Jaroslav Pojar
			Vypracoval: Jaroslav Pojar
			Datum: 04/2019
			Stupeň: DPS
Název výkresu:	Řezy vsakovací nádrží		Měřítko: 1:250
			Číslo výkresu: 07