


ÚZEMÍ OBCE  
DRUH POVRCHU  
ČÍSLO PARCELY  
VZDÁLENOST LOM. BODŮ  
ČÍSLO LOM. BODU  
SMĚROVÉ POMĚRY  
KŘÍŽENÍ


VOD.ŘAD.VA  
-S002-  
M 1 : 500/100

HLOUBKA VÝKOPU  
UPRAVENÝ TERÉN (UT)  
DNO POTRUBÍ (NIV)  
STAVEBNÍ PLÁŇ (HTÚ)  
PŮVODNÍ TERÉN (PT)  
SROVNÁVACÍ ROVINA 445.00 [m n.m.]  
STANIČENÍ [km, m]  
PROFIL [mm] – MATERIÁL – L [m]  
SPÁD [promile] – L [m]

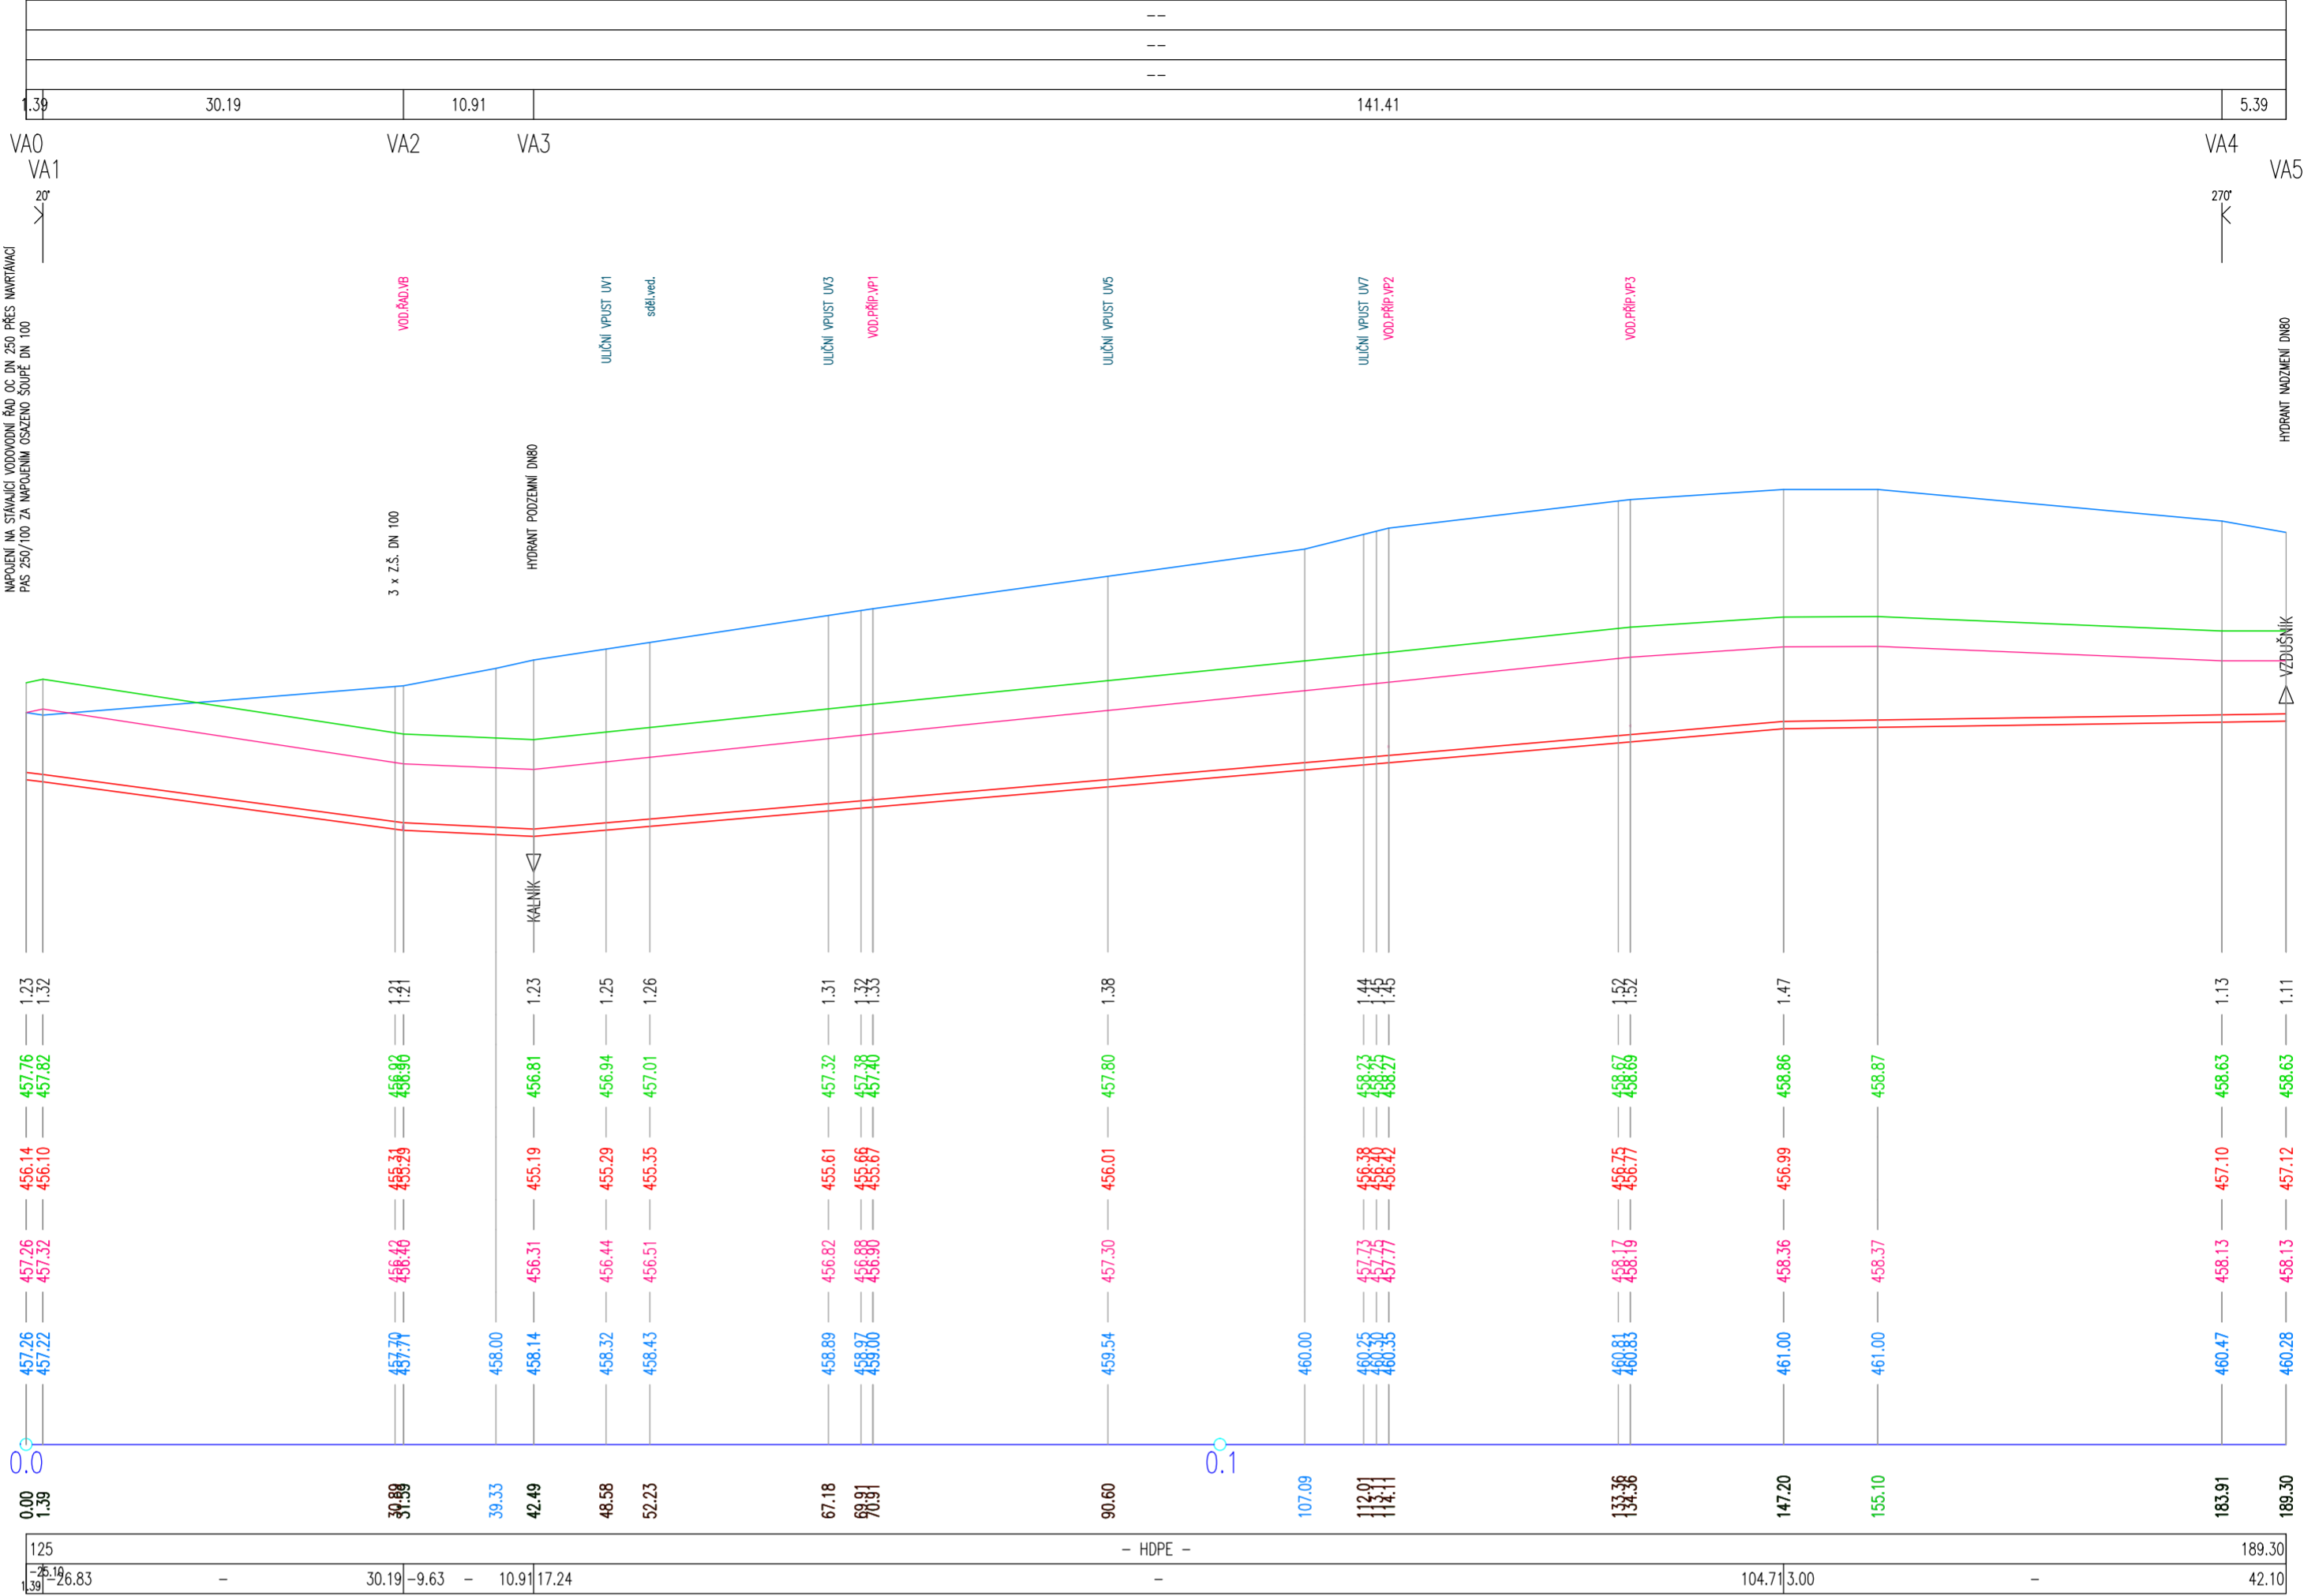

VOD.ŘAD.VB  
-S002-  
M 1 : 250/100

HLOUBKA VÝKOPU  
UPRAVENÝ TERÉN (UT)  
DNO POTRUBÍ (NIV)  
STAVEBNÍ PLÁŇ (HTÚ)  
PŮVODNÍ TERÉN (PT)  
SROVNÁVACÍ ROVINA 444.00 [m n.m.]  
STANIČENÍ [km, m]  
PROFIL [mm] – MATERIÁL – L [m]  
SPÁD [promile] – L [m]

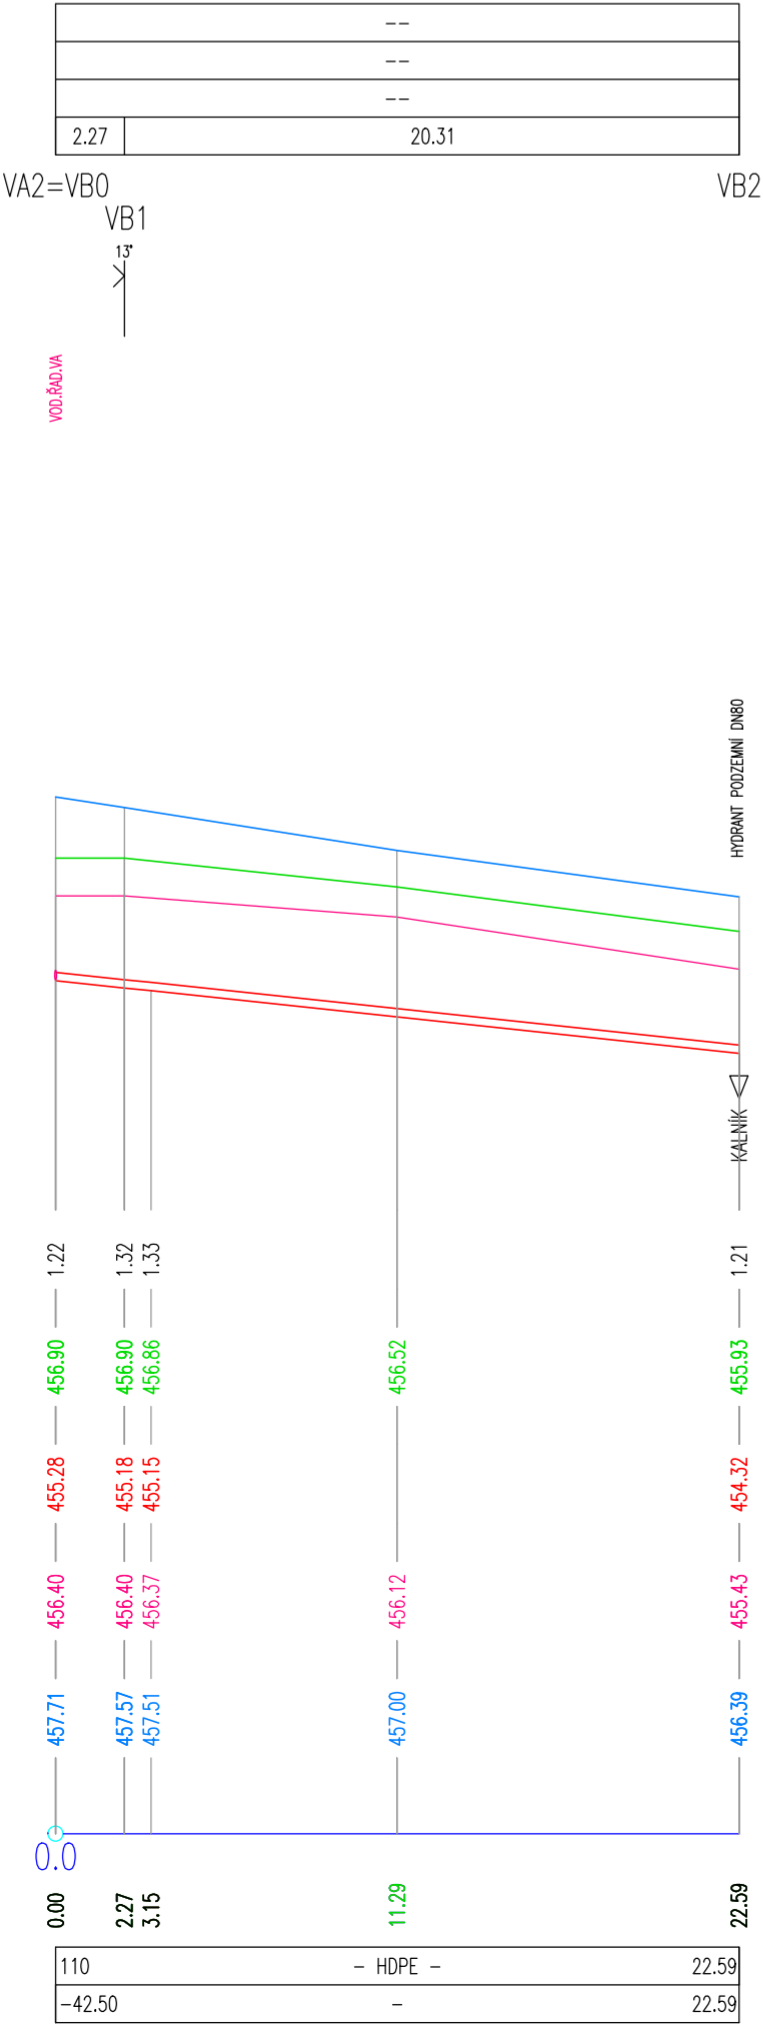

Název akce:

ZTV Průmyslový park Milevsko

Investor:

Město Milevsko  
nám. E. Beneše 420/12  
399 01 Milevsko

Část dokumentace:

D.1.1 SO.02 Vodovod

Projektant části:

pipeproject

Jaroslav Pojar  
Fr. Škroupa 1520/5, České Budějovice 6

T: +420 723 884 920  
pojar@pipeproject.cz

Název výkresu:

Podélný profil vodovodu

Razítko / podpis

Paré

HIP: Building-Investment, s.r.o.  
Jan Jeništa

Zodp. projektant části:  
Jaroslav Pojar

Vypracoval:  
Jaroslav Pojar

Datum: 04/2019

Stupeň: DPS

Měřítko: 1:500(250)/100

Číslo výkresu: 03