

ČÍSLO PARCELY
DRUH POVRCHU
ČÍSLO POVODÍ
VZDÁLENOST ŠACHET
ČÍSLO ŠACHTY

--

--

--

5.15

SP10SP11

SMĚROVÉ POMĚRY

←

←○

KŘÍŽENÍ

SPLKANSA

DEŠTKANDB

ČÍSLO PARCELY
DRUH POVRCHU
ČÍSLO POVODÍ
VZDÁLENOST ŠACHET
ČÍSLO ŠACHTY

--

--

--

14.80

SP20SP21

SMĚROVÉ POMĚRY

←

←○

KŘÍŽENÍ

SPLKANSA

DEŠTKANDB

DEŠTKANDB

ČÍSLO PARCELY
DRUH POVRCHU
ČÍSLO POVODÍ
VZDÁLENOST ŠACHET
ČÍSLO ŠACHTY

--

--

--

14.80

SP30SP31

SMĚROVÉ POMĚRY

←

←○

KŘÍŽENÍ

SPLKANSA

DEŠTKANDB

DEŠTKANDB

ČÍSLO PARCELY
DRUH POVRCHU
ČÍSLO POVODÍ
VZDÁLENOST ŠACHET
ČÍSLO ŠACHTY

--

--

--

12.97

SP40SP41

SMĚROVÉ POMĚRY

←

←○

KŘÍŽENÍ

SPLKANSA

DEŠTKANDB


DEŠTKANDB

SPL.KAN.PŘÍP.SP1

—S003—

—

M 1 : 250/100

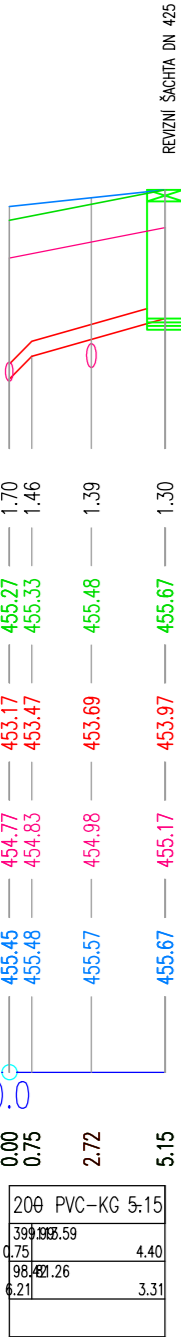


SPL.KAN.PŘÍP.SP2

—S003—

—

M 1 : 250/100

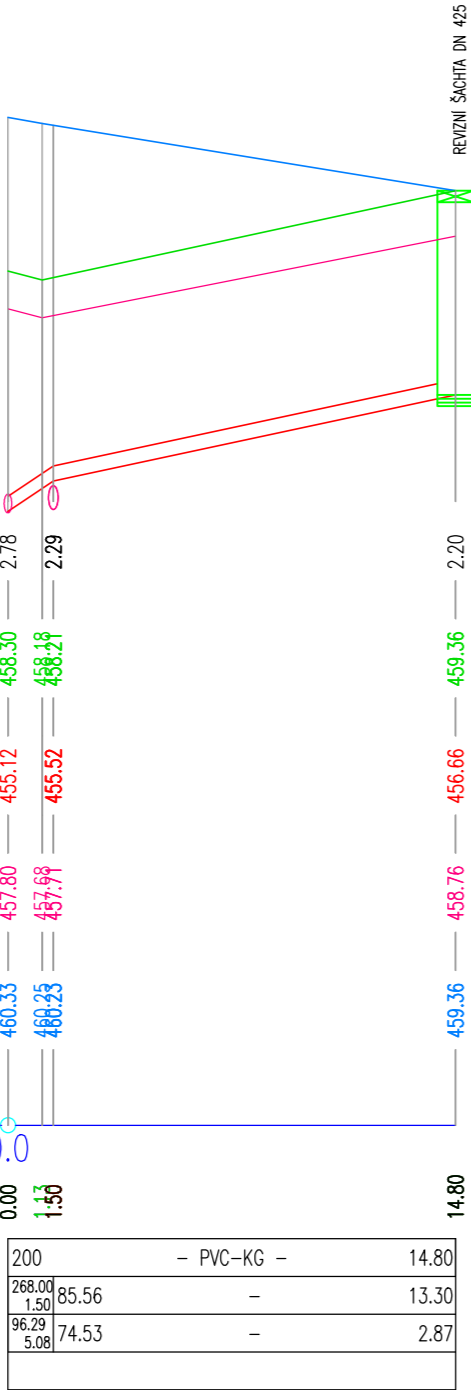


SPL.KAN.PŘÍP.SP3

—S003—

—

M 1 : 250/100

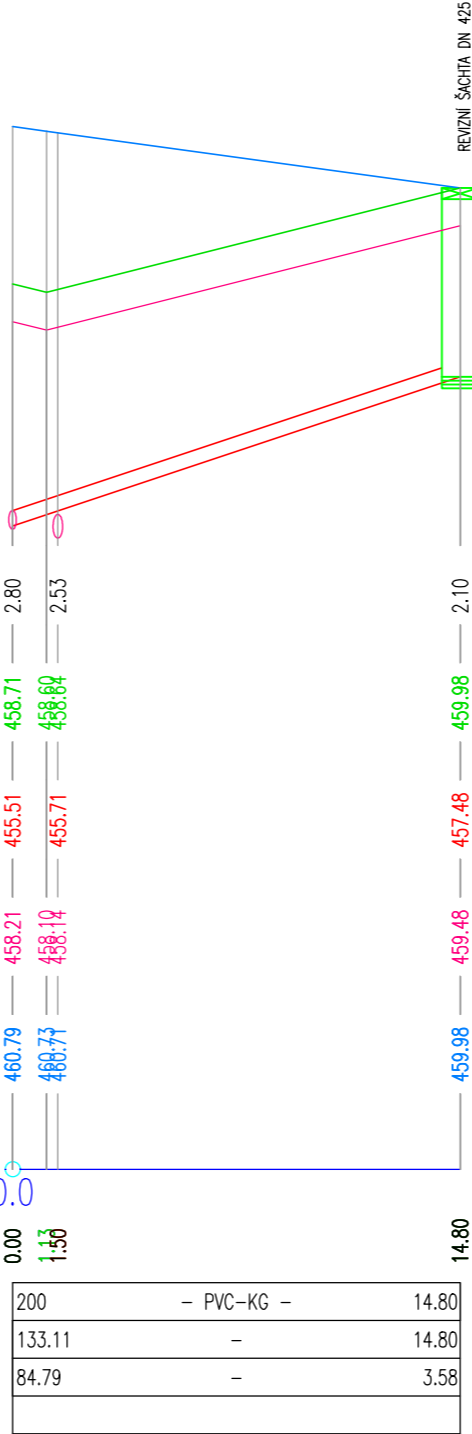


SPL.KAN.PŘÍP.SP4

—S003—

—

M 1 : 250/100

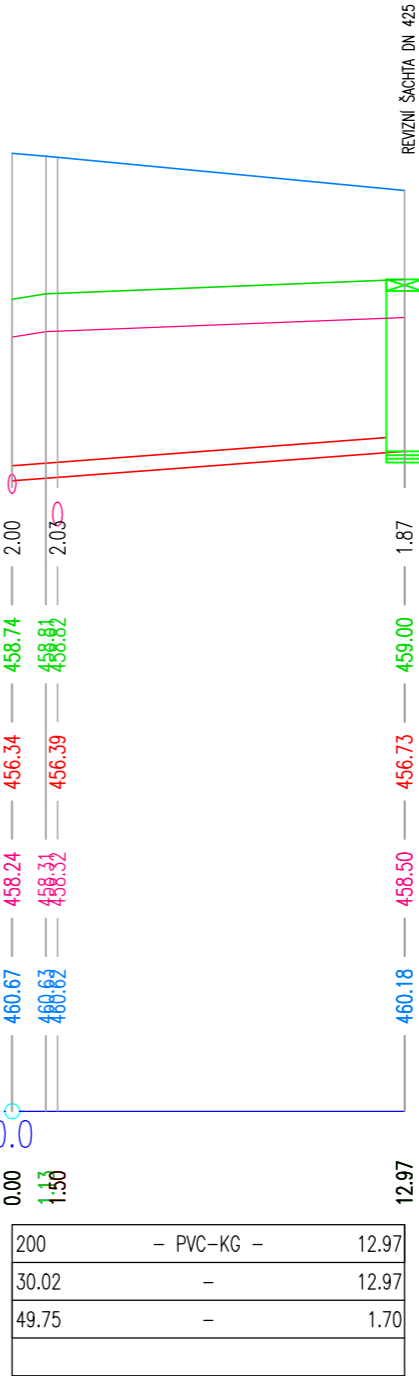

Název akce:

ZTV Průmyslový park Milevsko

Investor:

Město Milevsko
nám. E. Beneše 420/12
399 01 Milevsko

Část dokumentace:

D.1.2 SO.03 Kanalizace

Projektant části:

pipeproject

Jaroslav Pojar
Fr. Škroupa 1520/5, České Budějovice 6
T:+420 723 884 920
pojar@pipeproject.cz

Název výkresu:

Podélný profil splaškové kanalizace

Razítka / podpis

Paré

HIP:

Building-Investment, s.ro.
Jan Jeništa

Zodp.projektant části:

Jaroslav Pojar

Vypracoval:

Jaroslav Pojar

Datum:

04/2019

Stupeň:

DPS

Měřítka:

1:250/100

Číslo výkresu:

05