



Venkovní scéna - přechod 2 / Svislá osvětlenost základního prostoru / Hodnotový graf (E, vertikálně)

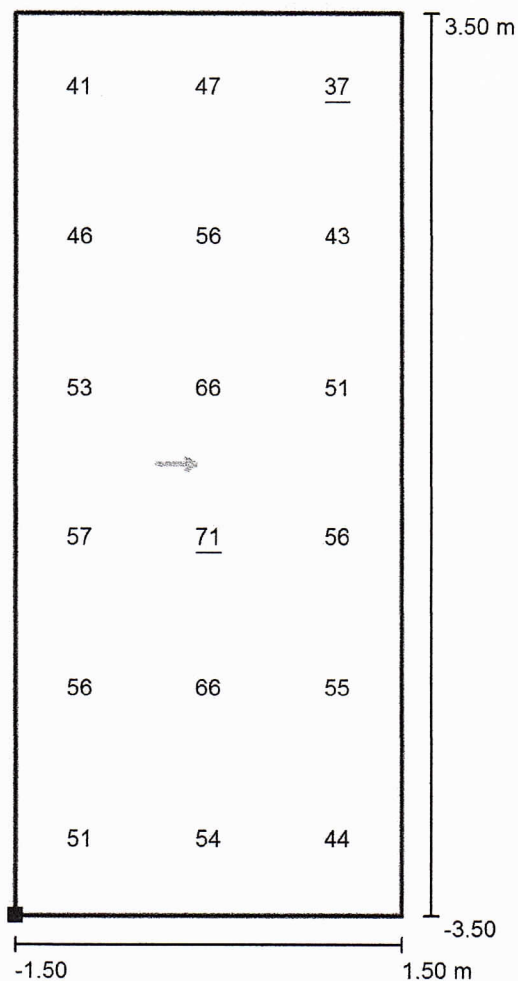

Hodnoty v Lux, Měřítko 1 : 57

Poloha plochy ve venkovní scéně:
Označený bod: (46.500 m, 21.500 m, 1.000 m)

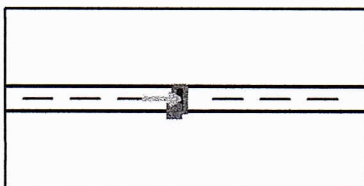

Rastr: 3 x 6 Body

E_m [lx]
53

E_{min} [lx]
37

E_{max} [lx]
71

E_{min} / E_m
0.69

E_{min} / E_{max}
0.52