


REVITALIZACE SÍDELNÍ ZELENĚ V ULICI KOMENSKÉHO – MILEVSKO


4. Situační výkres – osazovací plán, vytyčení

4.2 DETAIL 2 – osazovací plán před domem č.p. 973 a 974


m 1:50

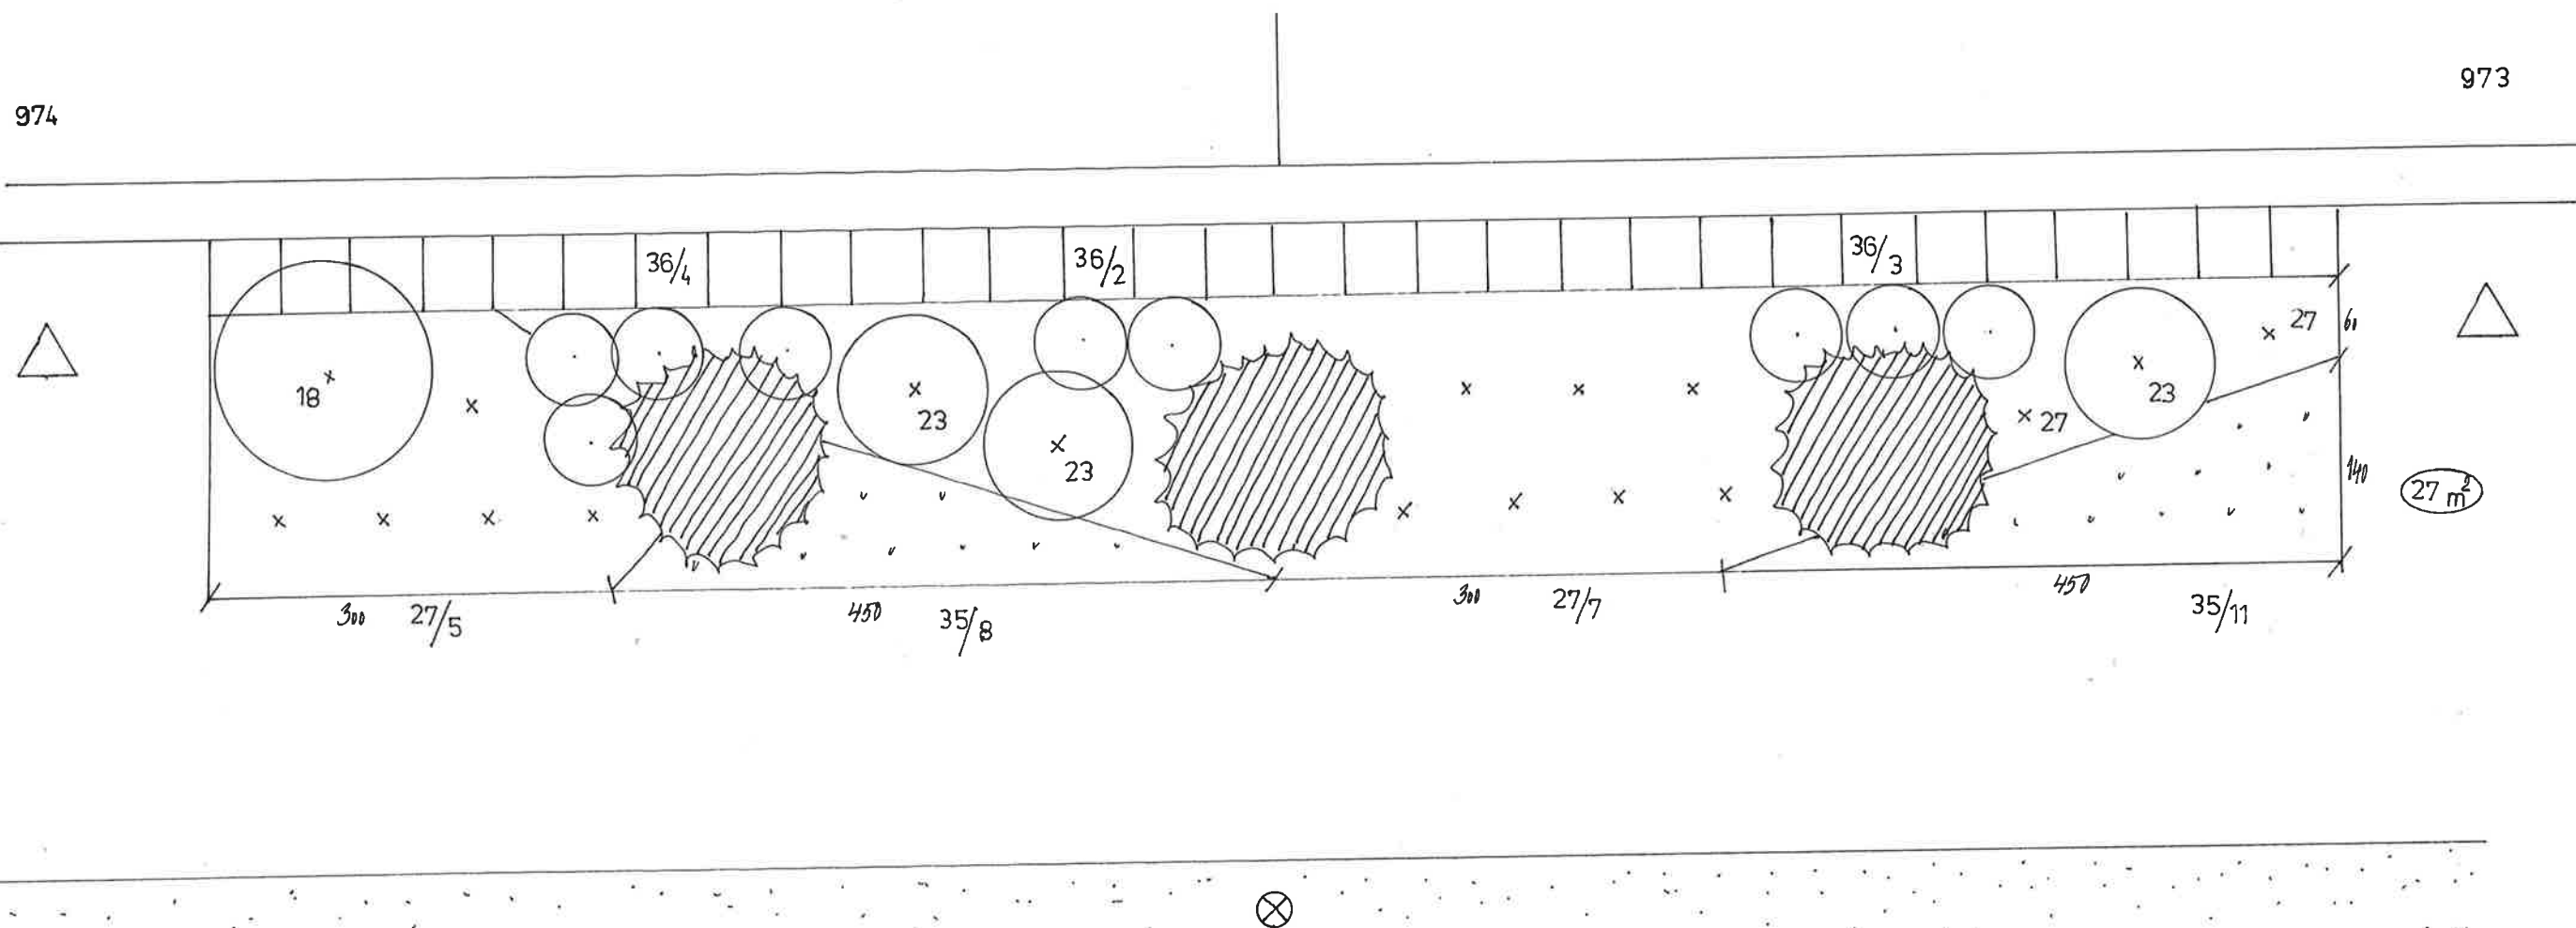


LEGENDA DETAIL 2:

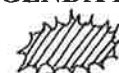

stávající výsadby

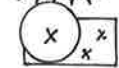

keře navržené

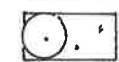

trvalky navržené

28/ ← číslo rostliny

/3 ← počet kusů

27 m² plochy zakurované

vzdálenosti v plánu uvedeny v cm

SEZNAM ROSTLIN PRO OSAZOVACÍ PLÁN – DETAIL 2

Listnaté keře (kontejner)	18 ks
18 Buddleja davidii 'Border Beauty' - komule Davidova (1ks/m ² , 60-100cm)	1 ks
23 Perovskia atriplicifolia 'Blue Spire' - perovskie (2ks/m ² , 20-40cm)	3 ks
27 Spiraea japonica 'Little Princess' - tavolník japonský (3ks/m ² , 20-40cm)	14 ks
Trvalky (velikost 20-25 cm, kontejner)	28 ks
35 Nepeta faassenii – šanta kočičí	19 ks
36 Paeonia officinalis 'Rubra Plena' – pivoňka lékařská	9 ks