


REVITALIZACE SÍDELNÍ ZELENĚ V ULICI KOMENSKÉHO – MILEVSKO


4. Situační výkres – osazovací plán, vytyčení

4.4 DETAIL 4 – osazovací plán před domem č.p. 969 a 970

m 1:50

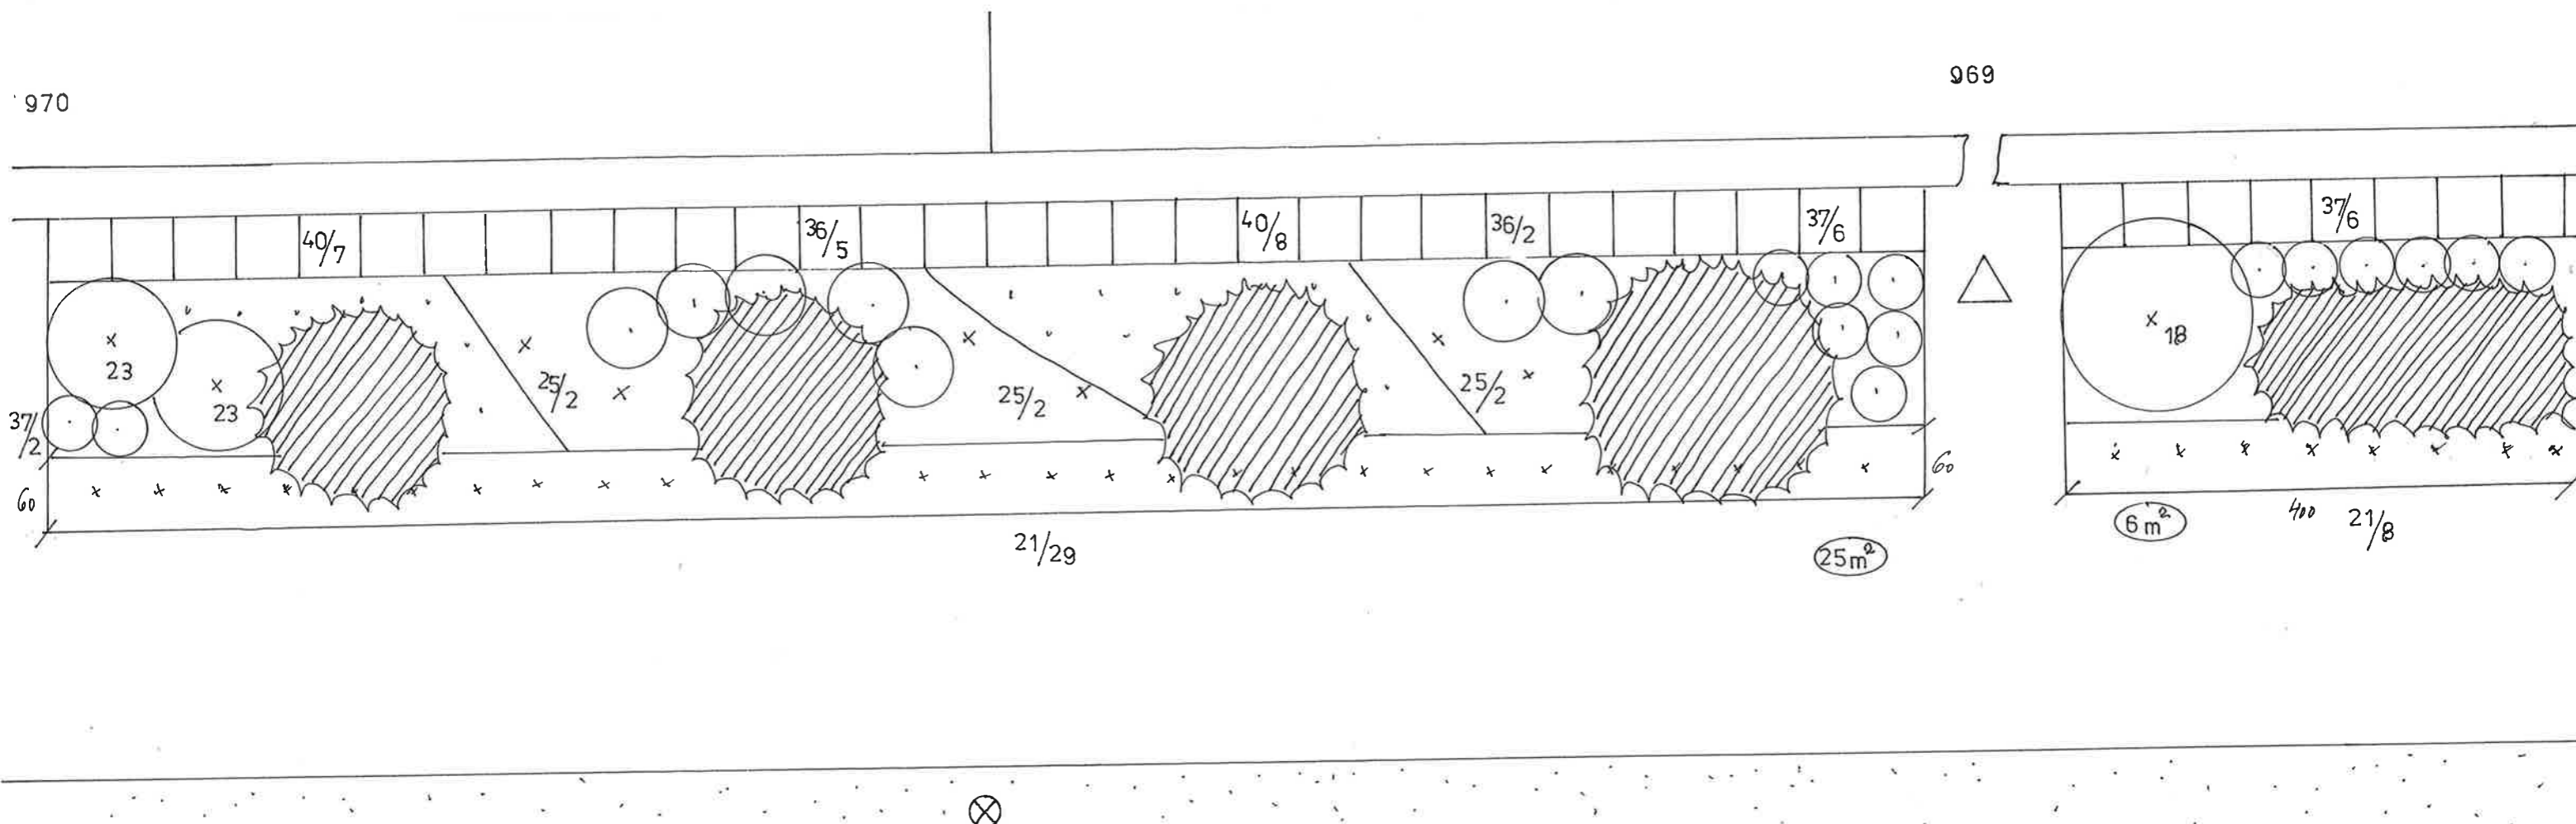

LEGENDA DETAIL 4:

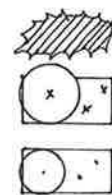

stávající výsadby

keře navržené

trvalky navržené

28/
3 číslo rostliny
počet kusů

31 m² plochy zakurované

vzdálenosti v plánu uvedeny v cm

SEZNAM ROSTLIN PRO OSAZOVACÍ PLÁN – DETAIL 4

| | |
|---|-------|
| Listnaté keře (kontejner) | 46 ks |
| 18 Buddleja davidii 'Border Beauty' - komule Davidova (1ks/m², 60-100cm) | 1 ks |
| 21 Lavandula angustifolia 'Hidcote' - levandule úzkolistá (8ks/m², 20-40cm) | 37 ks |
| 23 Perovskia atriplicifolia 'Blue Spire' - perovskie (2ks/m², 20-40cm) | 2 ks |
| 25 Rosa 'The Fairy' - růže (2ks/m², 20-40 cm) | 6 ks |
| Trvalky (velikost 20-25 cm, kontejner) | 36 ks |
| 36 Paeonia officinalis 'Rubra Plena' - pivoňka lékařská | 7 ks |
| 37 Salvia nemorosa 'Caradonna' - šalvěj hajní | 14 ks |
| 40 Alchemilla mollis - kontryhel měkký | 15 ks |