


REVITALIZACE SÍDELNÍ ZELENĚ V ULICI KOMENSKÉHO – MILEVSKO


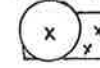
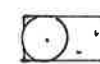
4. Situační výkres – osazovací plán, vytyčení

4.1 DETAIL 1 – osazovací plán před domem č.p. 975 a 976

m 1:50

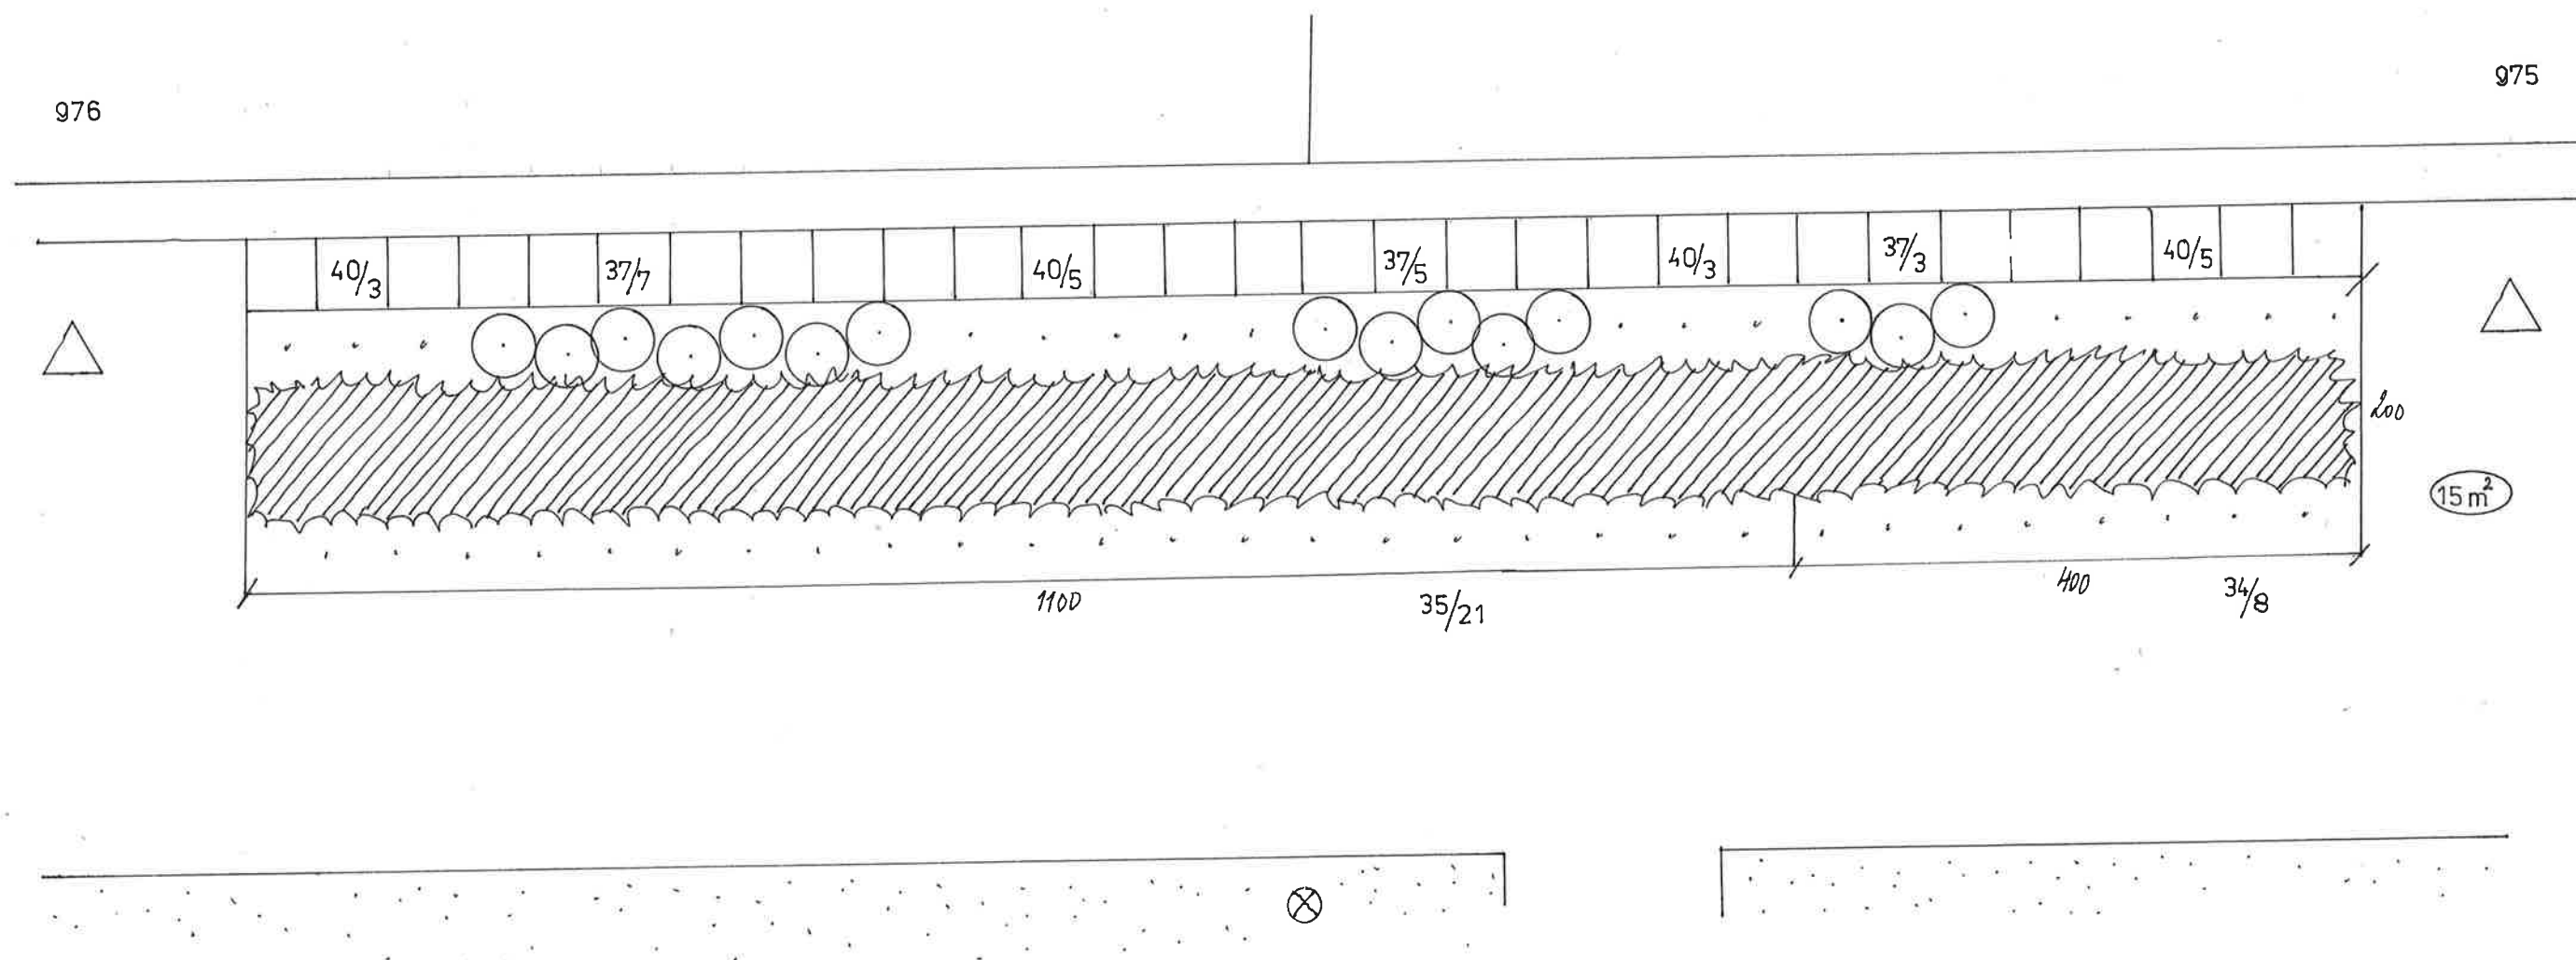

LEGENDA DETAIL 1:

-  stávající výsadby
-  keře navržené
-  trvalky navržené

28/ ← číslo rostliny
/3 ← počet kusů

15 m² plochy zakurované

vzdálenosti v plánu uvedeny v cm

SEZNAM ROSTLIN PRO OSAZOVACÍ PLÁN – DETAIL 1

Trvalky (velikost 20-25 cm, kontejner)	60 ks	8 ks
34 Geranium sanguineum – kakost krvavý		21 ks
35 Nepeta faassenii – šanta kočičí		15 ks
37 Salvia nemorosa 'Caradonna' – šalvěj hajní		16 ks
40 Alchemilla mollis – kontryhel měkký		