


REVITALIZACE DOPROVODNÉ ZELENĚ V ULICI SOKOLOVSKÁ – MILEVSKO


4. Situační výkres – osazovací plán, vytyčení

4.2 DETAIL 2 – osazovací plán západní svah

m 1:50

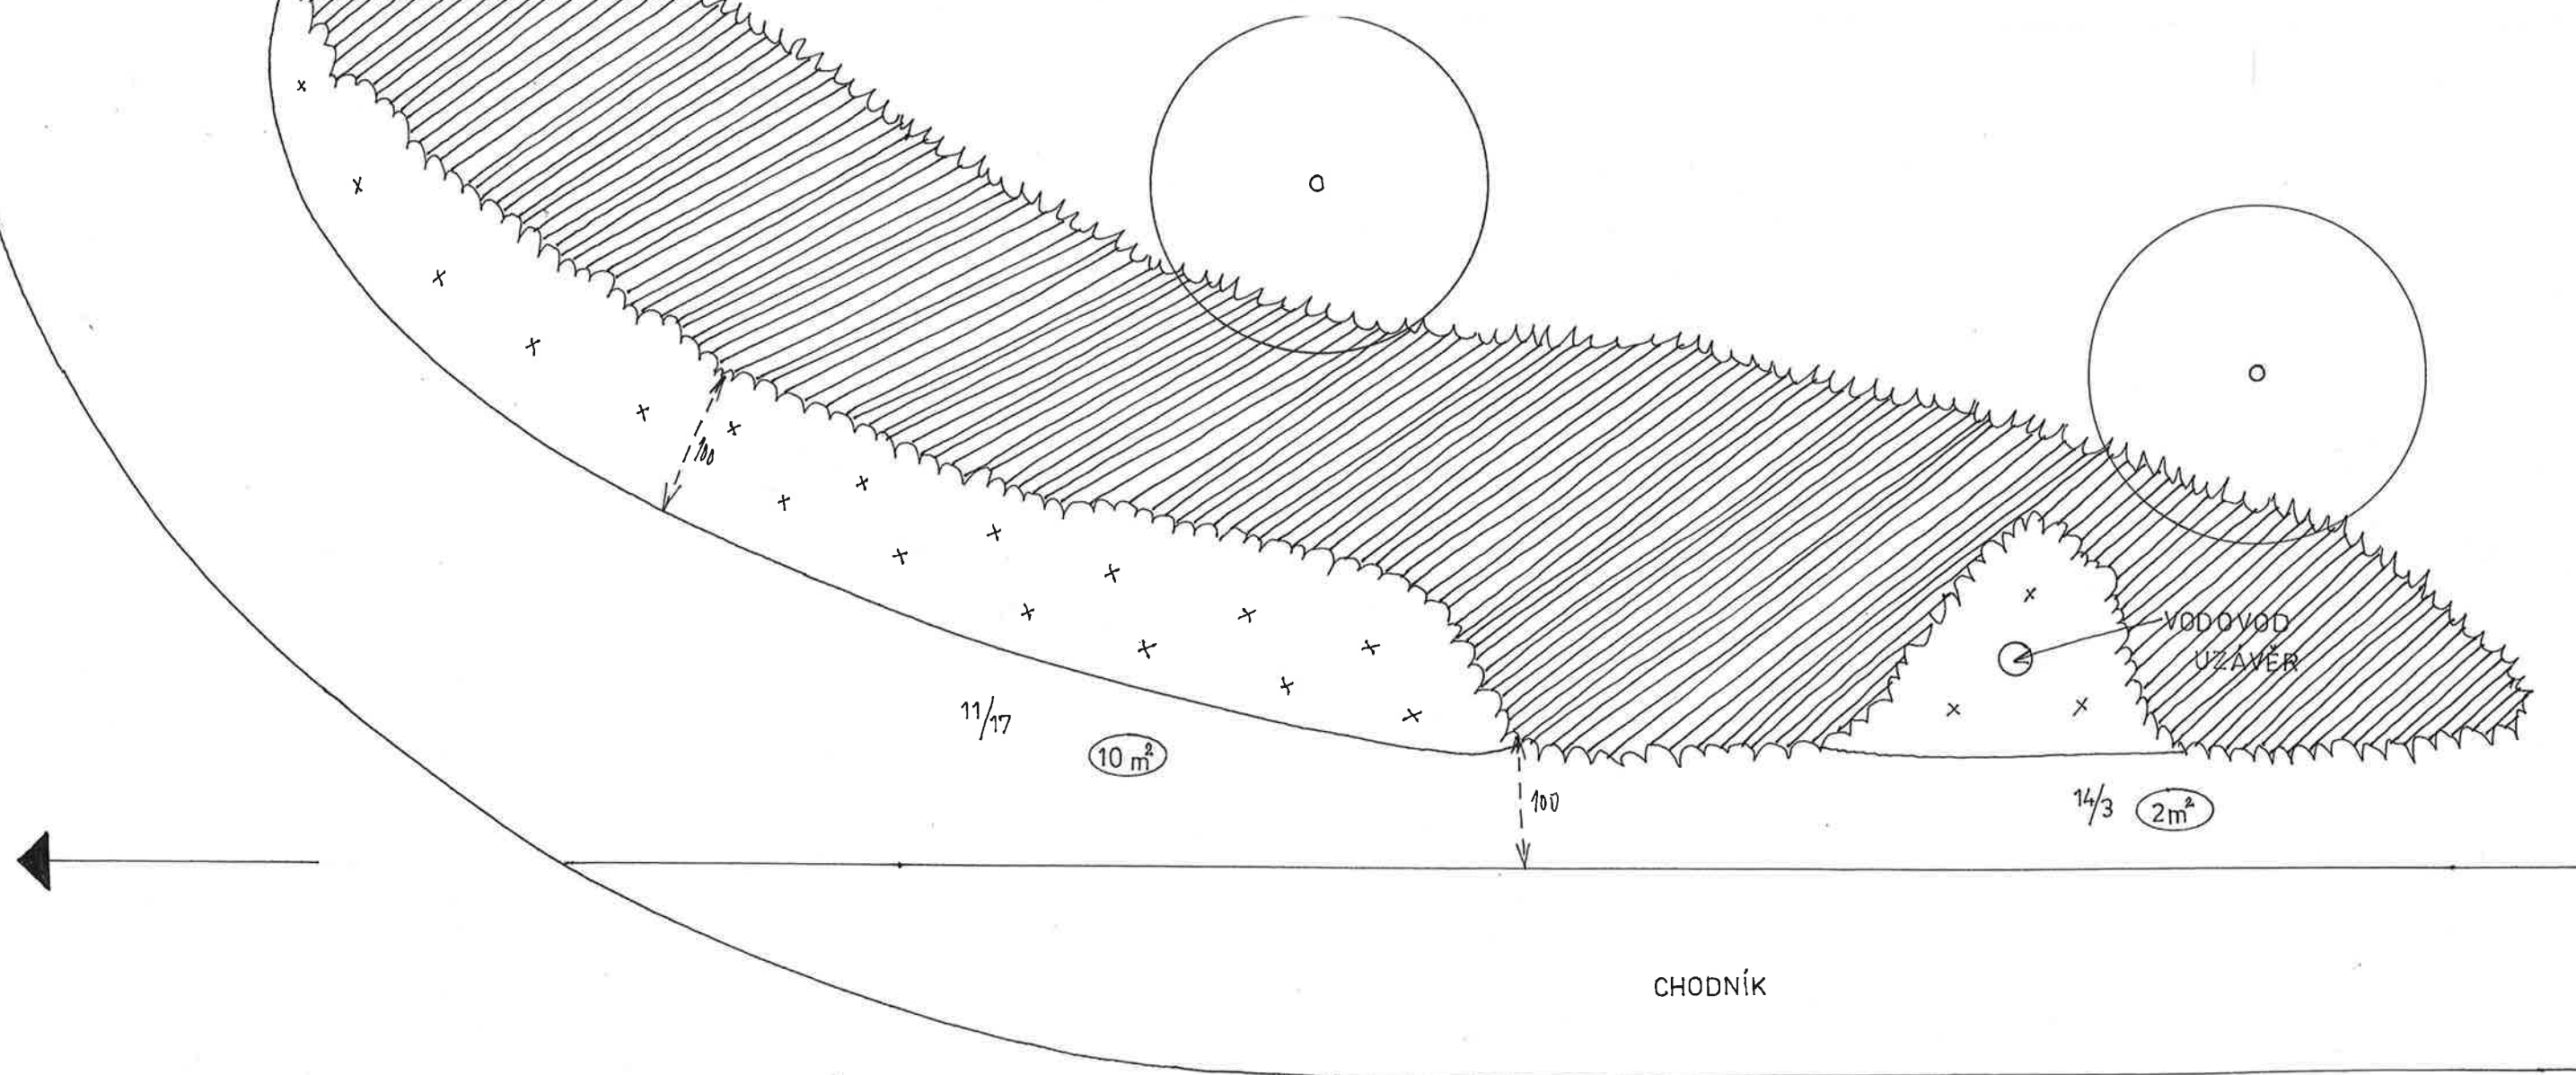

LEGENDA DETAIL 2:

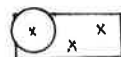**stávající výsadby****keře navržené**

11/7 ← číslo rostliny
← počet kusů

12 m² plochy zakúrované

vzdálenosti v plánu uvedeny v cm

SEZNAM ROSTLIN PRO OSAZOVACÍ PLÁN – DETAIL 2

Listnaté keře (kontejner)	20 ks
----------------------------------	--------------

11 Rosa 'The Fairy' – ruže (2ks/m², velikost 20 - 40 cm)

17 ks

14 Cotoneaster dammeri 'Skogholm' - skalník Dammerův (1ks/m², velikost 20 - 40 cm)

3 ks