


#### 4.1 DETAIL 1 – osazovací plán nad zastávkou autobusu


**m 1:50**

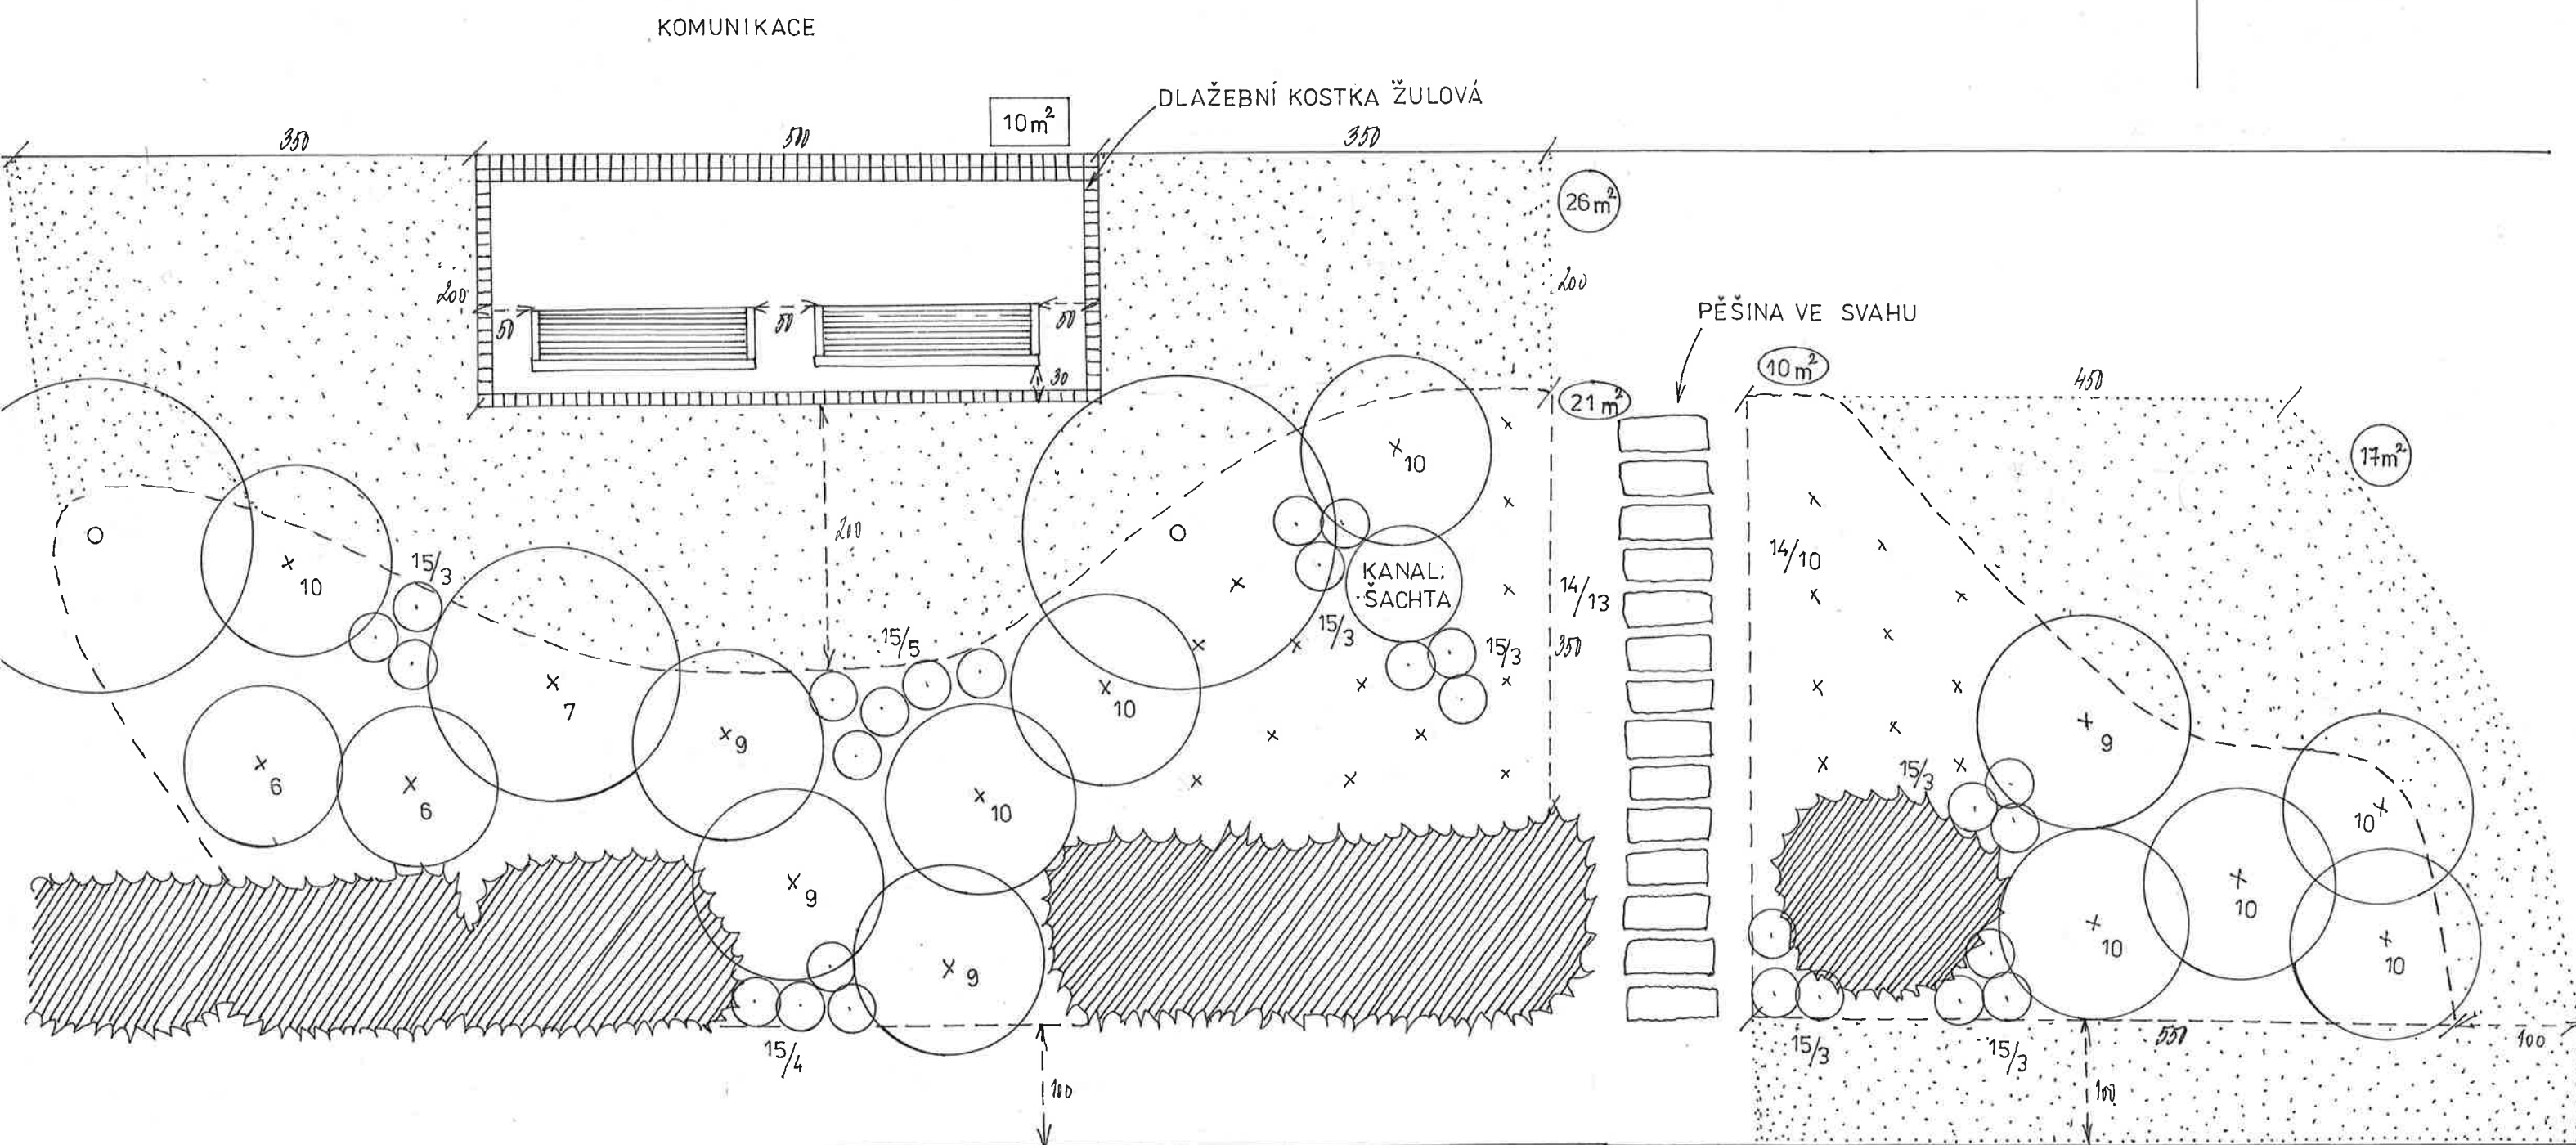

### SEZNAM ROSTLIN PRO OSAZOVACÍ PLÁN – DETAIL 1



**plochy zakúrované**

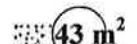

## rekonstrukce trávníku



**plocha mlatová po asfaltu**

**vzdálenosti v plánu uvedeny v cm**

Trvalky (velikost 20-25 cm, kontejner)	27 ks	
15 Verbascum densiflorum – divizna veľkokvetá		27 ks
Jehličnaté keře (kontejner)	2 ks	
6 Pinus mugo – borovice kleč (1ks/m <sup>2</sup> , veľkosť 80 - 100 cm)		2 ks
Listnaté keře (kontejner)	36 ks	
7 Acer ginnala – javor mandžuský (1ks/m <sup>2</sup> , veľkosť 100 - 150 cm)		1 ks
9 Kolkwitzia amabilis 'Pink Cloud' – kolkvícia nádherná (1ks/m <sup>2</sup> , veľkosť 60 - 100 cm)		4 ks
10 Physocarpus opulifolius 'Darts Gold' - tavola kalinolistá (1ks/m, veľkosť 60-100 cm)		8 ks
14 Cotoneaster dammeri 'Skogholm' - skalník Dammerův (1ks/m <sup>2</sup> , veľkosť 20 - 40 cm)		23 ks