


POZNÁMKY:
1. Veškeré kóty u instalačních vývodů se rozumí od čistě omítnutých stěn, obkladů a dlažeb.
2. U aktivní technologie je nutné vyvést zemnicí kabel!
3. Zařízení jsou v měřítku 1:50.
4. Rozměry pracovního tlaku ve vodovodním řádu pro správný chod nutný 2 - 6,0 atmi
5. Provedení odpadů doporučujeme z HT Plasty, odpadní voda může dosahovat 60 - 90 °C.
6. Odpady vyvedené z podlahy je nutno opatřit zápchovou uzavěrkou.

LEGENDA
● vývod vodoinstace SV, ZV
● vývod vodoinstace TV
○ vývod odpadu

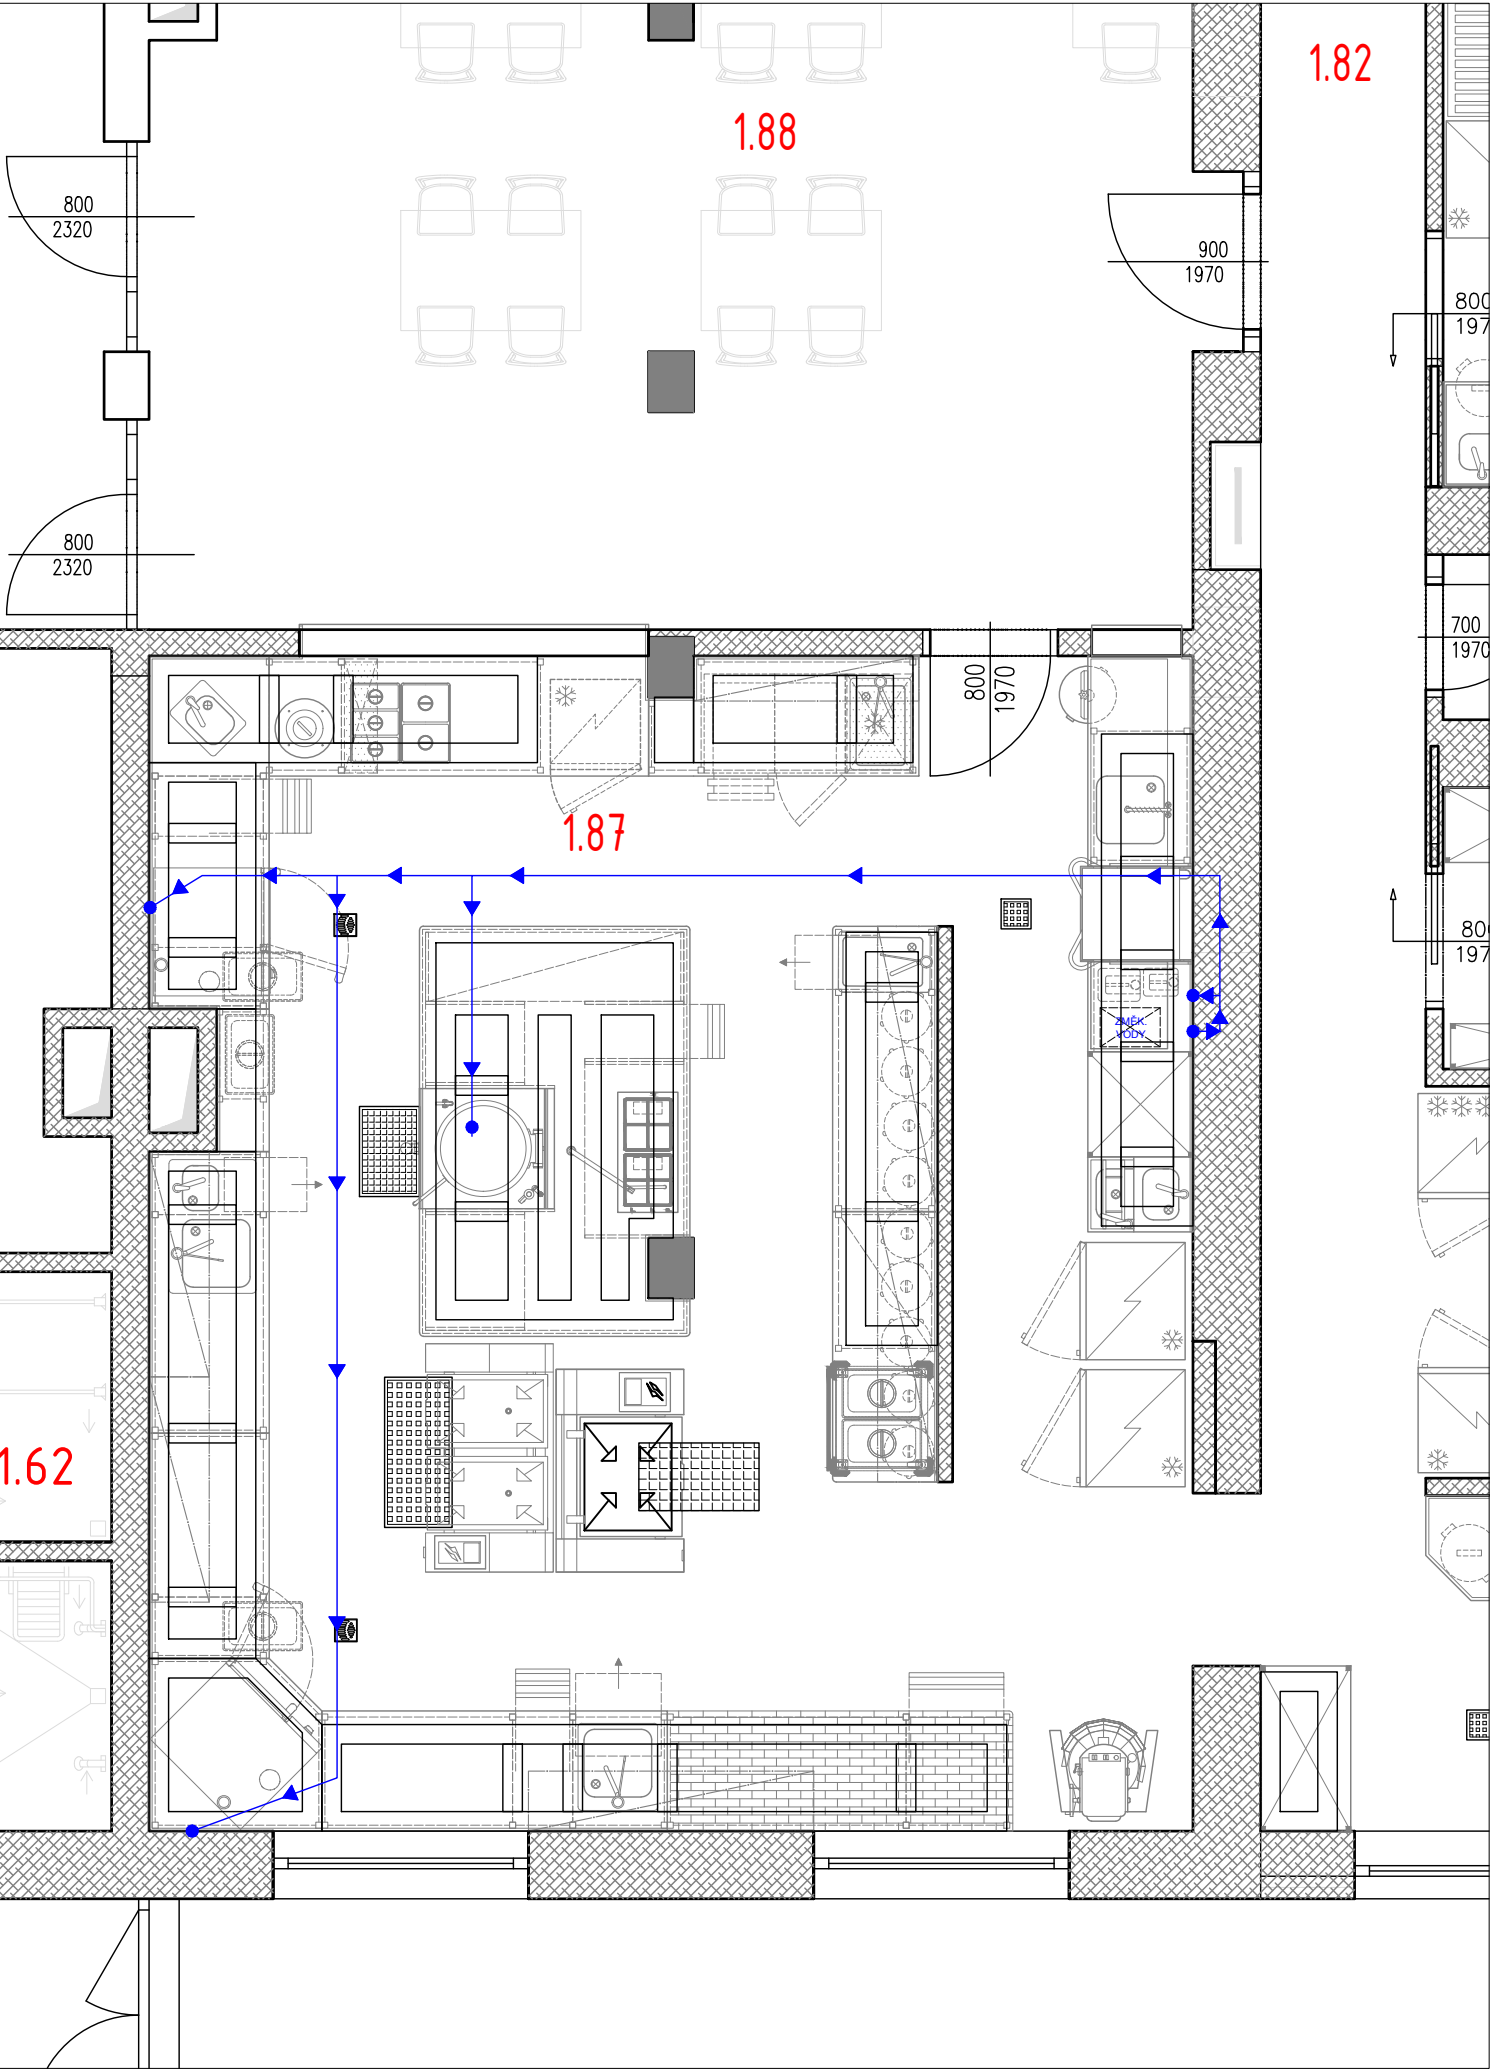

**DODATEK Č.1
ÚPRAVA KUCHYNĚ A GASTROPROVOZU
ŘÍJEN 2020**

SO.01 VÝŠKOVÝ SYSTÉM - BpV
SO.02 POLOHOVÝ SYSTÉM - JTSK
VEŠKERÉ PROSTUPY, DŘÁŽKY, NIKY, CHRÁNIČKY ATD. NUTNO KOORDINOVAT S PROJEKTY JEDNOTLIVÝCH PROFESÍ !!!
BRŮHA A KRAMPERA ARCHITEKTI, SPOLEČNOST
PROJEKČNÍ A INŽENÝRSKÁ KANCELÁŘ RIEGROVA 1745/59, 370 01 Č. BUDĚJOVICE tel: 385 311 057 info@bkrarchitekti.cz

	VEDOUČÍ PROJEKTANT		ZODPOVĚDNÝ PROJEKTANT		KRESLIL, ZODP. PROJEKTANT ČÁSTI	
	ING. ARCH. JIŘÍ BRŮHA		ING. ARCH. JIŘÍ BRŮHA		ING. TOMAŠ BAŤA	
	ING. VÁCLAV KRAMPERA		ING. VÁCLAV KRAMPERA		ING. ARCH. MARTIN JIROVSKÝ, PH. D., MBA	
	INVESTOR MĚSTO MILEVSKO, nám. E.BENEŠE 420, 399 01 MILEVSKO					
AKCE						
STAV.ÚPRAVY, PŘÍSTAVBA A NÁSTAVBA DOMU S PEČOVATELSKOU SLUŽBOU – MILEVSKO						ČÍSLO VÝKRESU
						D.2.1.3
VÝKRES INSTALAČNÍ PLÁN 1.NP – VODOINSTALACE						ČÍSLO PARÉ
STUPEŇ PDPS		MĚŘITKO 1:50		DATUM říjen 2020		
FORMÁT 4x A4		ČÍSLO ZAKÁZKY 17–090.1				