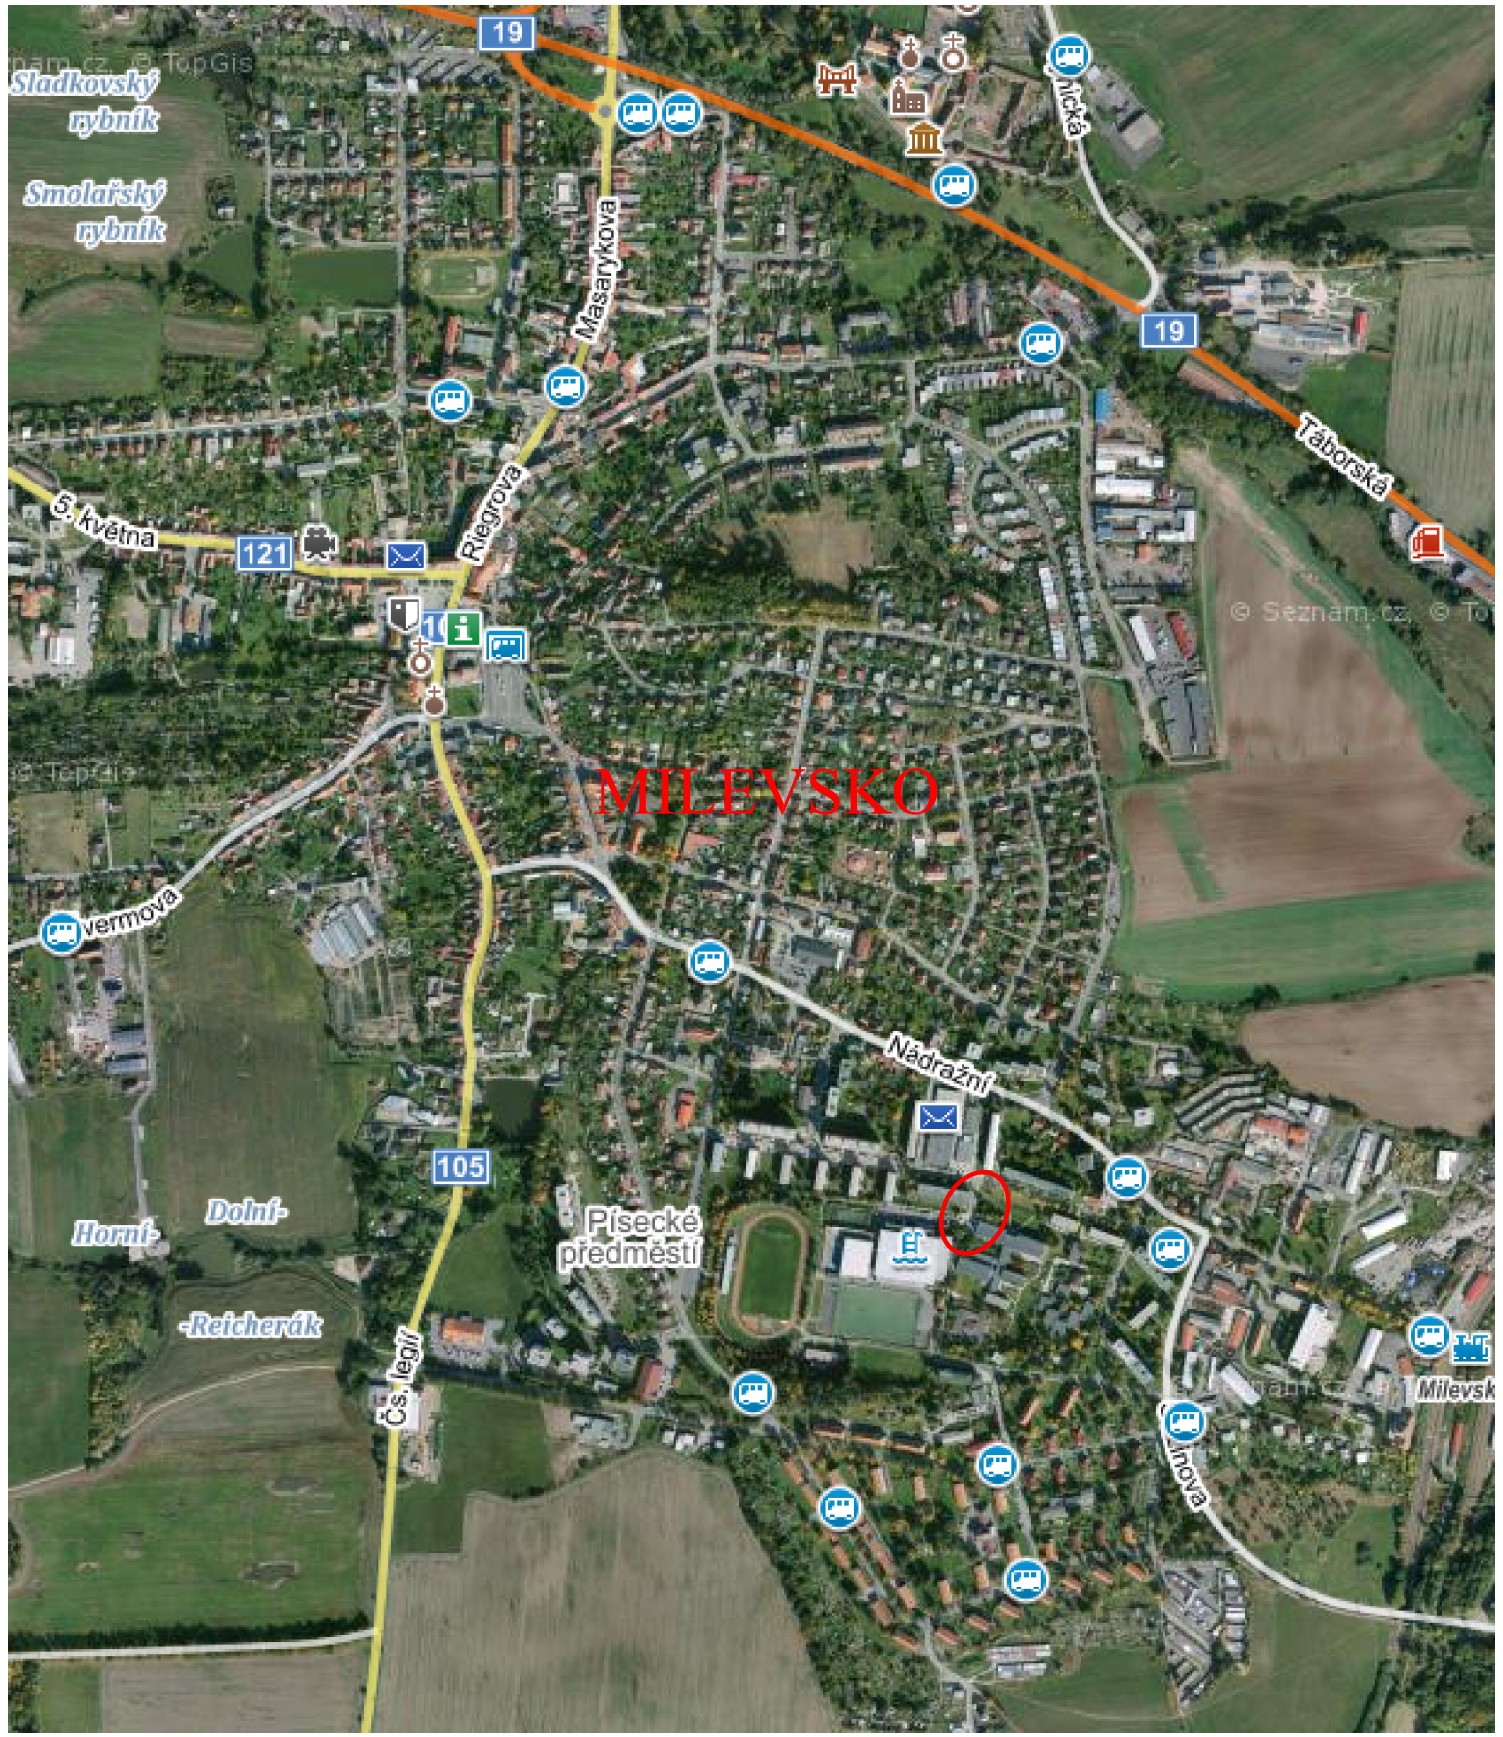

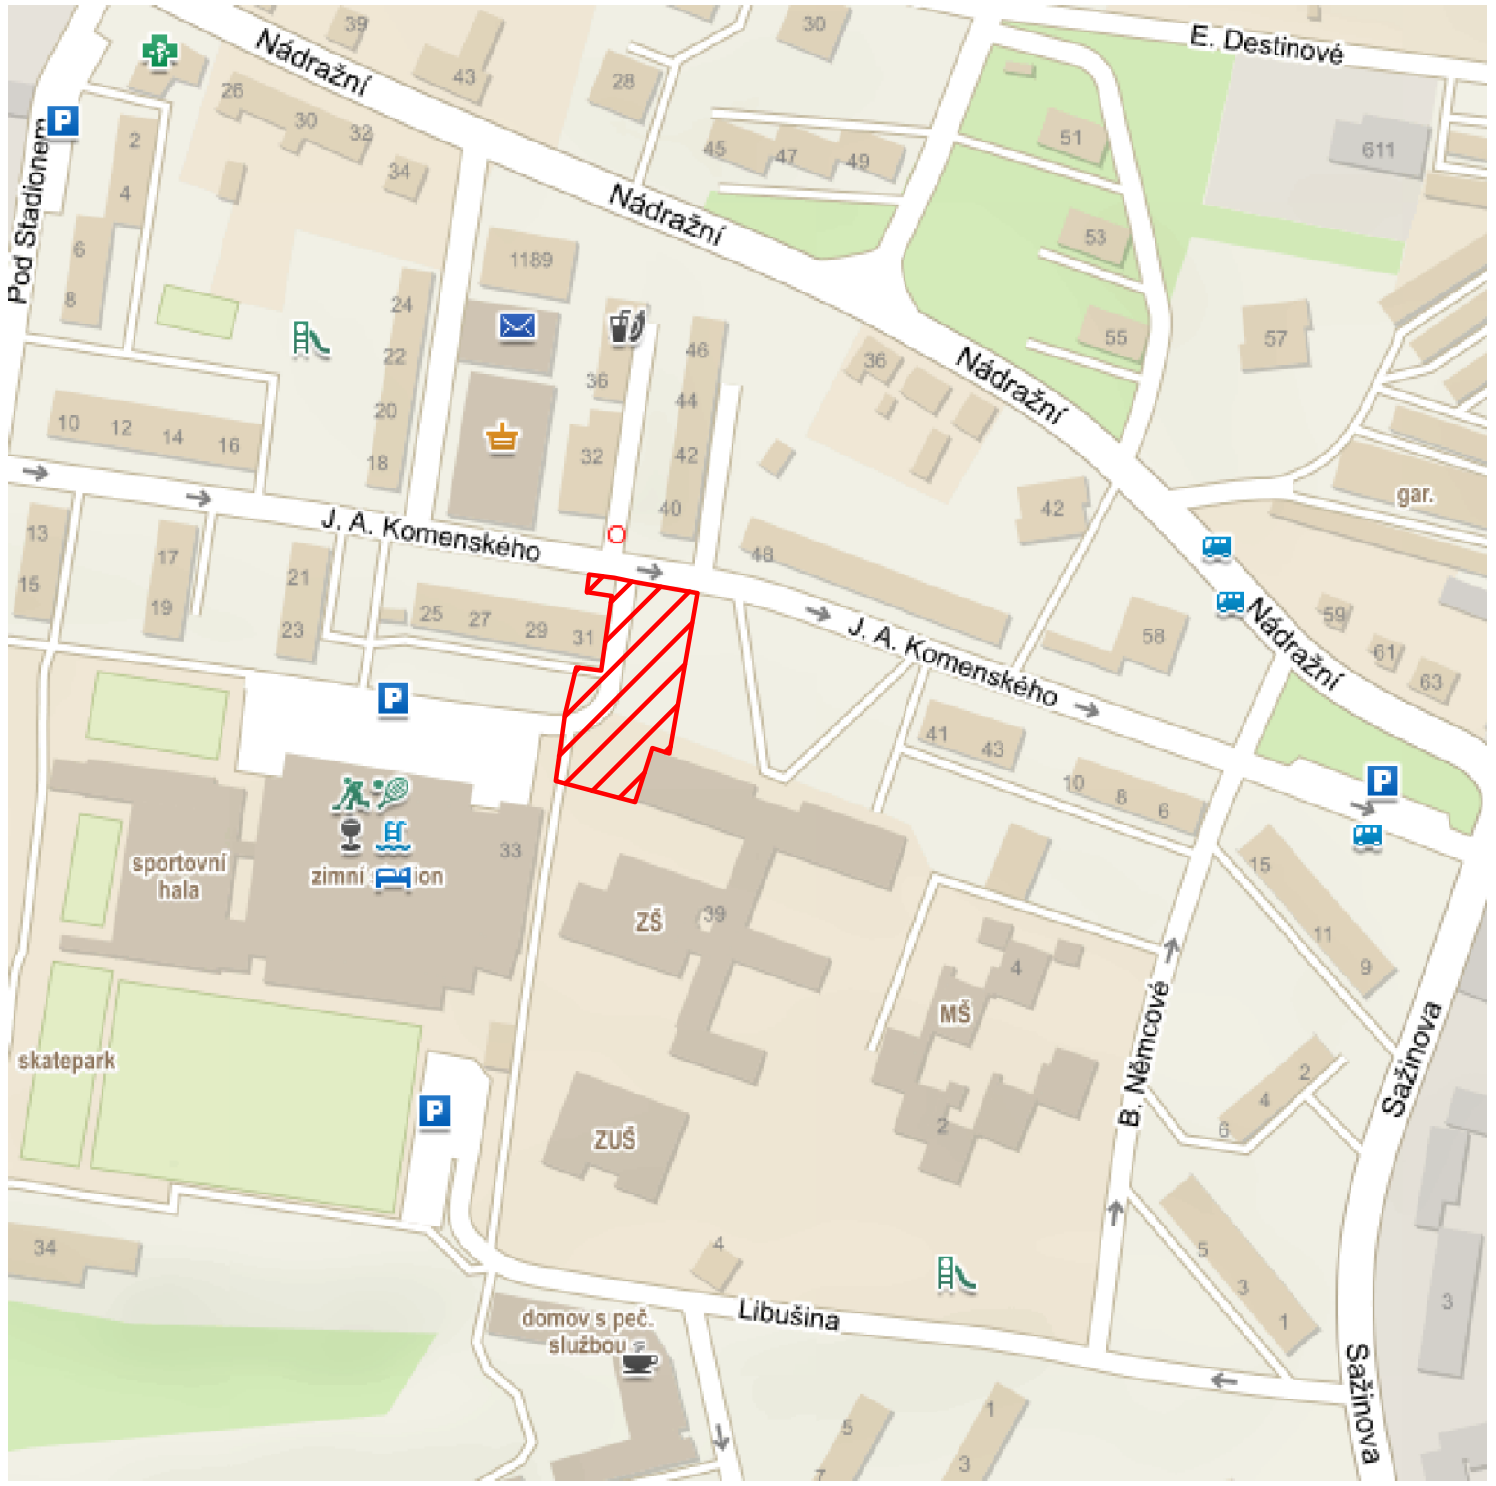

vypracoval:	Ing. Jakub Čišecký		**PROJEKCE DOPRAVNÍCH STAVEB**		
kontroloval:	Ing. Ladislav Čabrádek		GEODETICKÁ KANCELÁŘ PLAVEC - MICHALEC		
datum:	08/2019		Budovcova 2530, 397 01 Písek tel.: 382 210 552, www.gkpisek.cz, info@gkpisek.cz		
číslo zakázky:	1333/2019				
objednavatel:	Město Milevsko, nám E. Beneše 420, 399 01 Milevsko	formát:	2xA4	katastrální území:	Milevsko
Parkoviště u II. ZŠ v ul. J. A. Komenského				stupeň:	DUR+DSP+PDPS
				měřítko:	
Přehledná situace stavby				číslo přílohy: C.1	paré: