

LEGENDA:

- 452/1 Hranice a čísla pozemků
- 550/21 Dotčené pozemky
- Navržený stav
- Trvalý záběr
- Dočasný záběr


Město: Milevsko
Katastrální území: Milevsko


TRVALÝ ZÁBOR

p.č.	druh pozemku	vlastnické právo	trvalý záběr [m2]	ZPF	PUPFL
550/27	ostatní plocha	Město Milevsko, nám. E. Beneše 420, 399 01 Milevsko	470	Ne	Ne
539/1	ostatní plocha	Město Milevsko, nám. E. Beneše 420, 399 01 Milevsko	823	Ne	Ne
539/22	ostatní plocha	Město Milevsko, nám. E. Beneše 420, 399 01 Milevsko	323	Ne	Ne

DOČASNÝ ZÁBOR

p.č.	druh pozemku	vlastnické právo	trvalý záběr [m2]	ZPF	PUPFL
550/27	ostatní plocha	Město Milevsko, nám. E. Beneše 420, 399 01 Milevsko	148	Ne	Ne
539/1	ostatní plocha	Město Milevsko, nám. E. Beneše 420, 399 01 Milevsko	690	Ne	Ne
539/22	ostatní plocha	Město Milevsko, nám. E. Beneše 420, 399 01 Milevsko	12	Ne	Ne

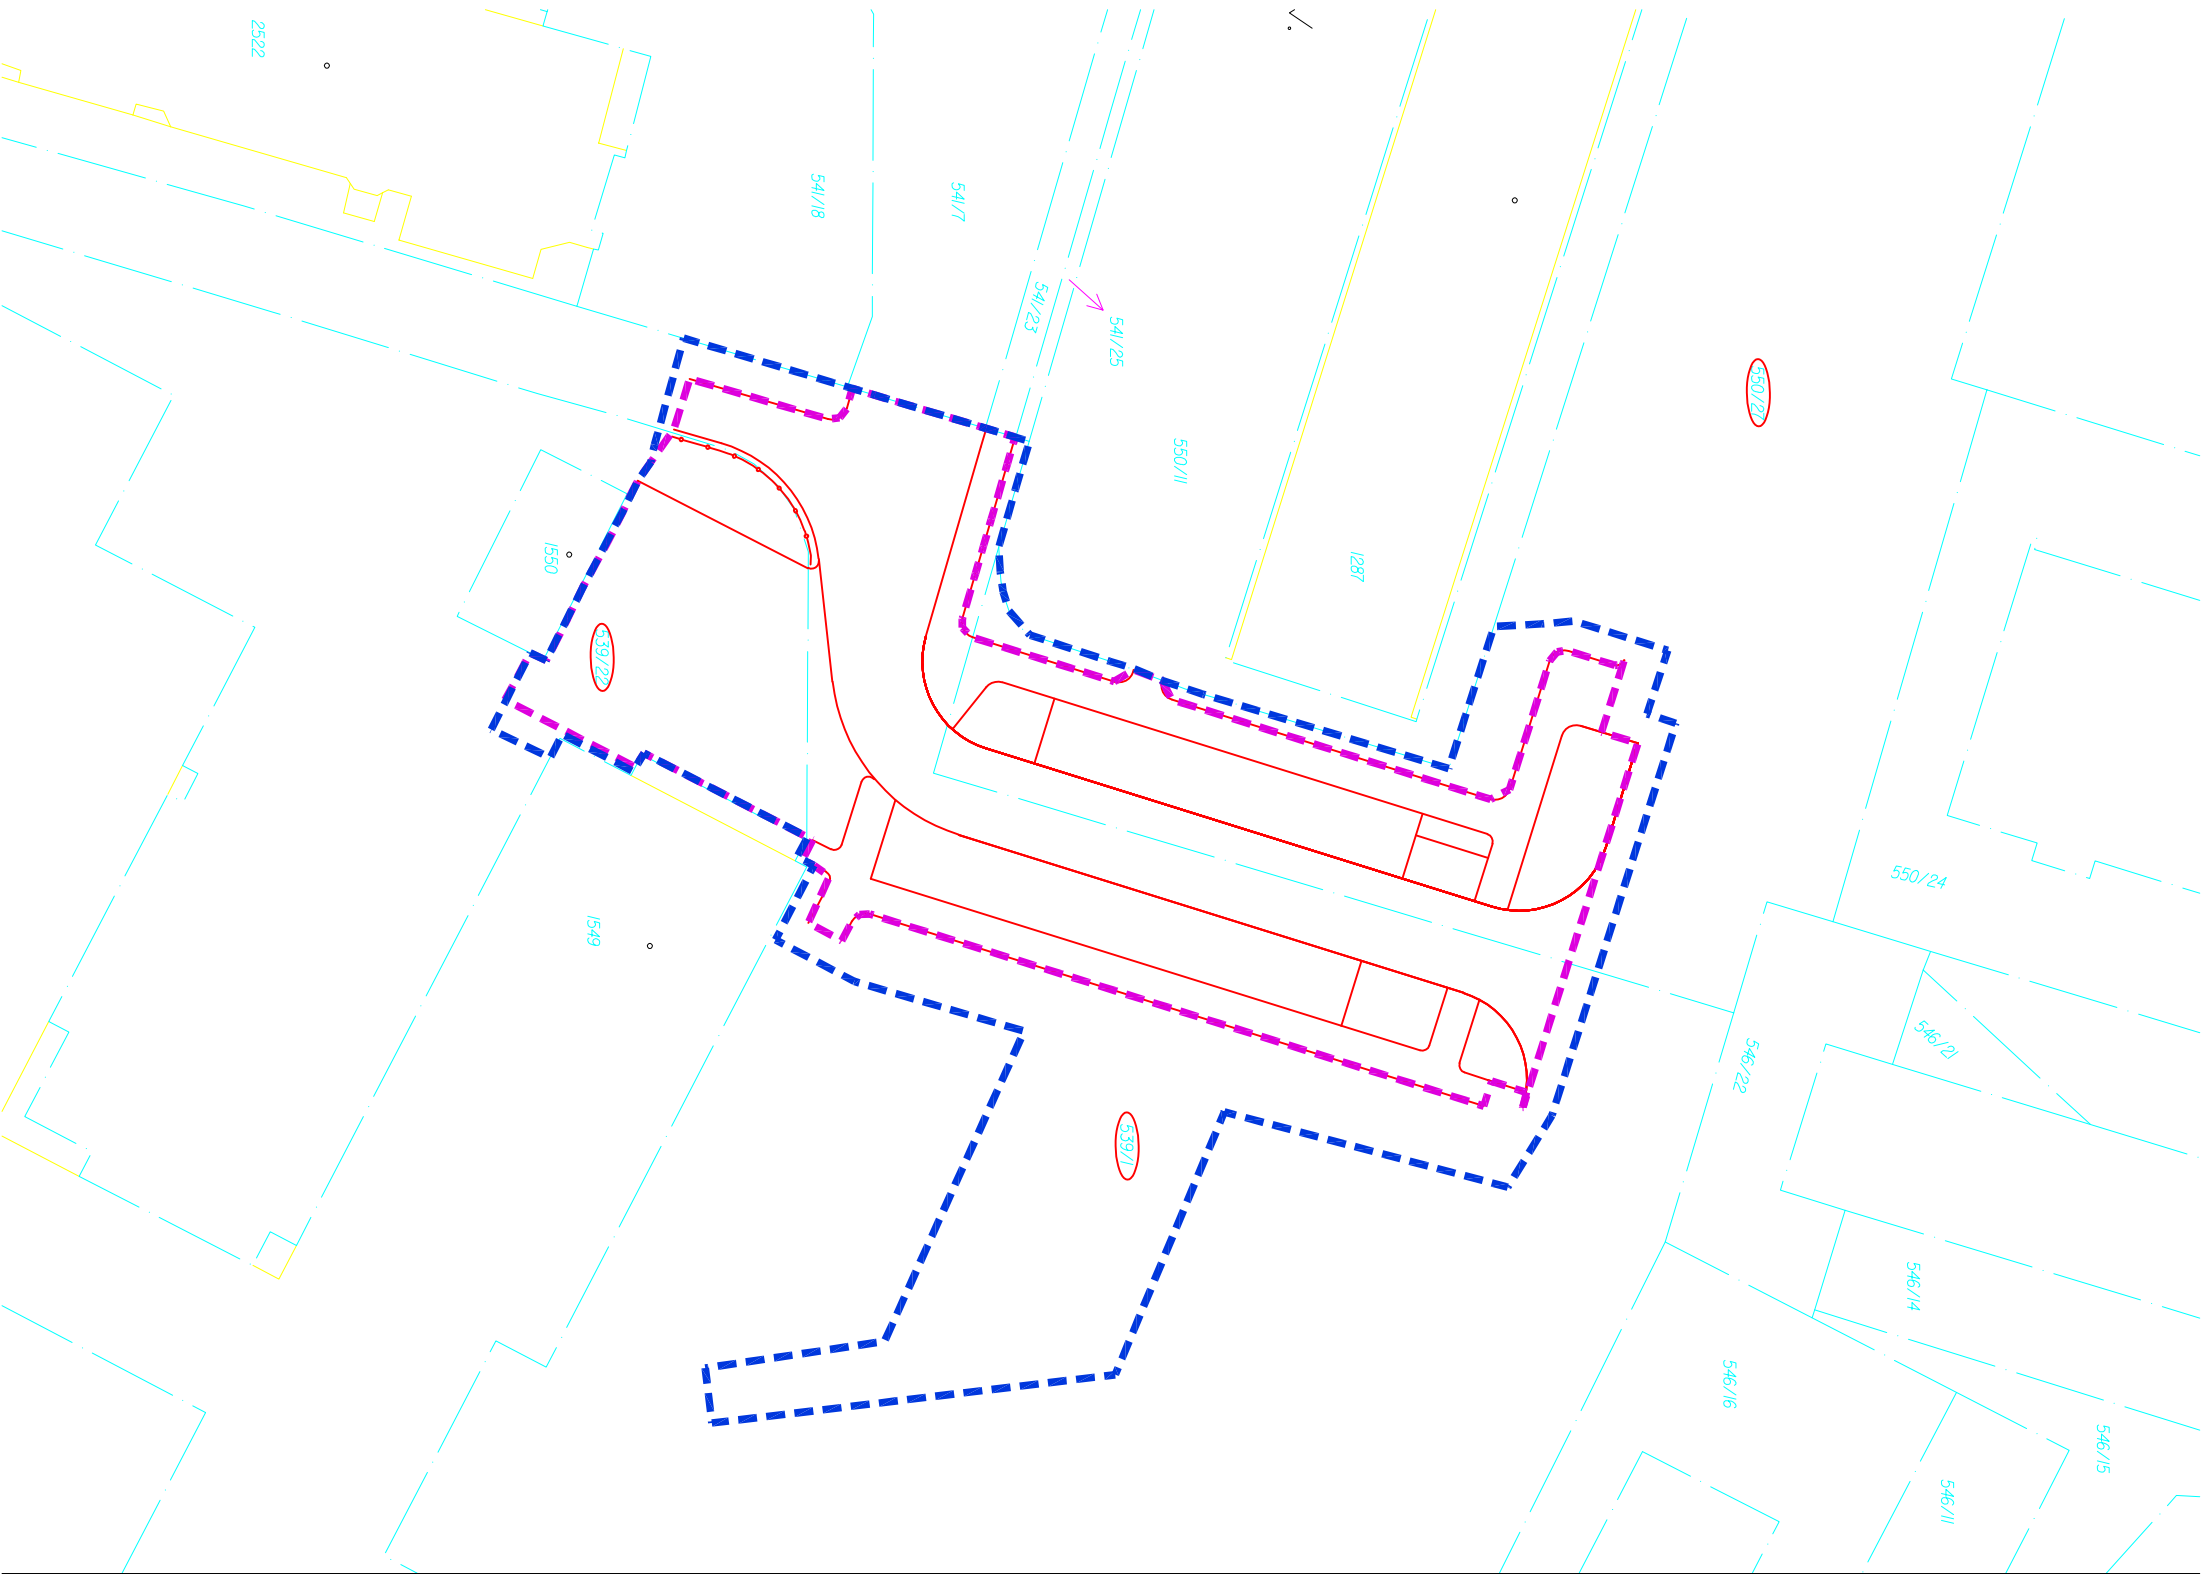

vypracoval:	Ing. Jakub Čížecký	<div>PROJEKCE DOPRAVNÍCH STAVEB</div> <div><div>GEODETICKÁ KANCELÁŘ PLAVEC - MICHALEK</div></div> <div>Budovcova 2530, 397 01 Písek tel.: 382 210 552, www.gkpipek.cz, info@gkpipek.cz</div>			
kontroloval:	Ing. Ladislav Čabrádek				
datum:	08/2019				
číslo zakázky:	1333/2019				
objednavatel:	Město Milevsko, nám E. Beneše 420, 399 01 Milevsko	formát:	2x A 4	katastrální území:	Milevsko
Parkoviště u II. ZŠ v ul. J. A. Komenského			superní:	DUR+DSP+PDPS	
			měřítko:	1:500	
			číslo přílohy:	pátí:	
Záborový elaborát			C.4		