
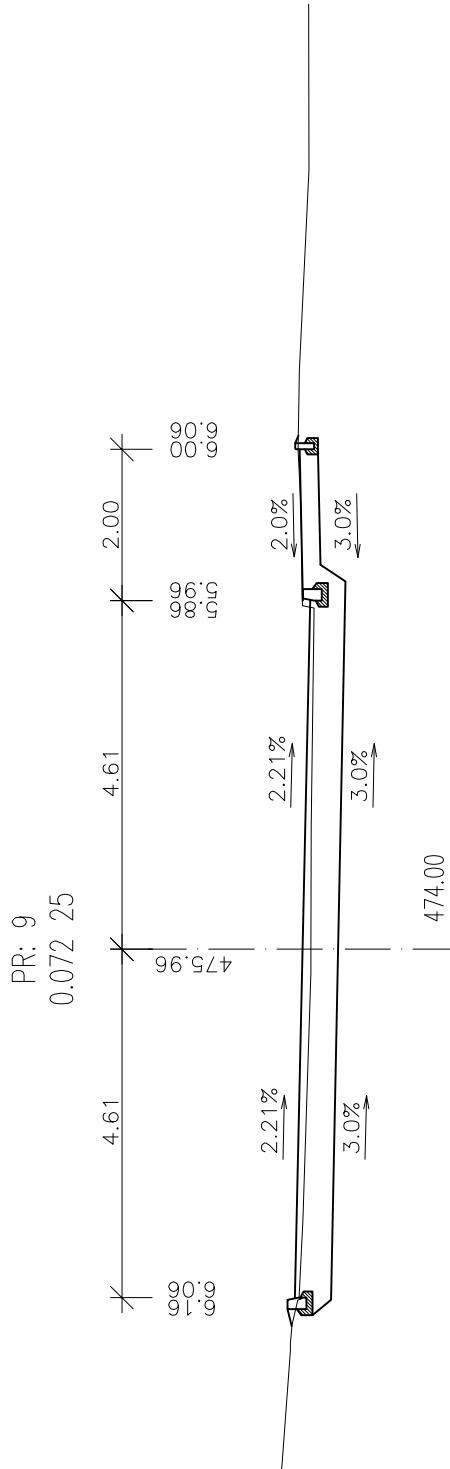
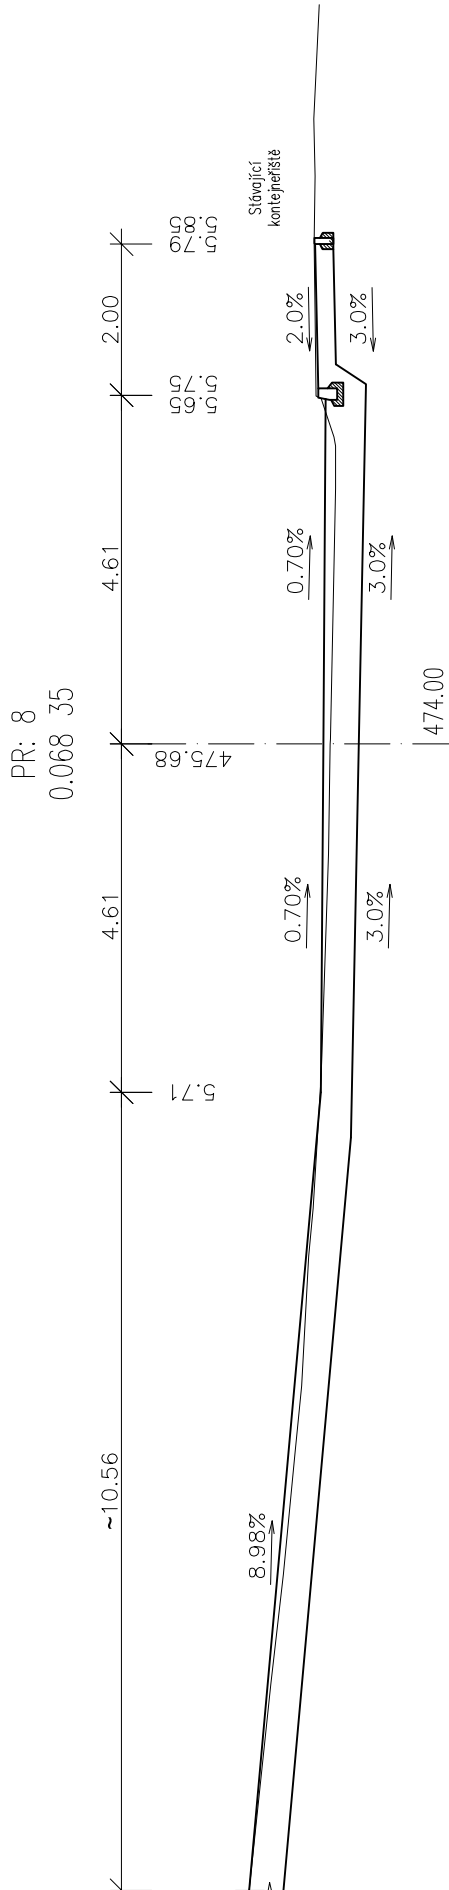
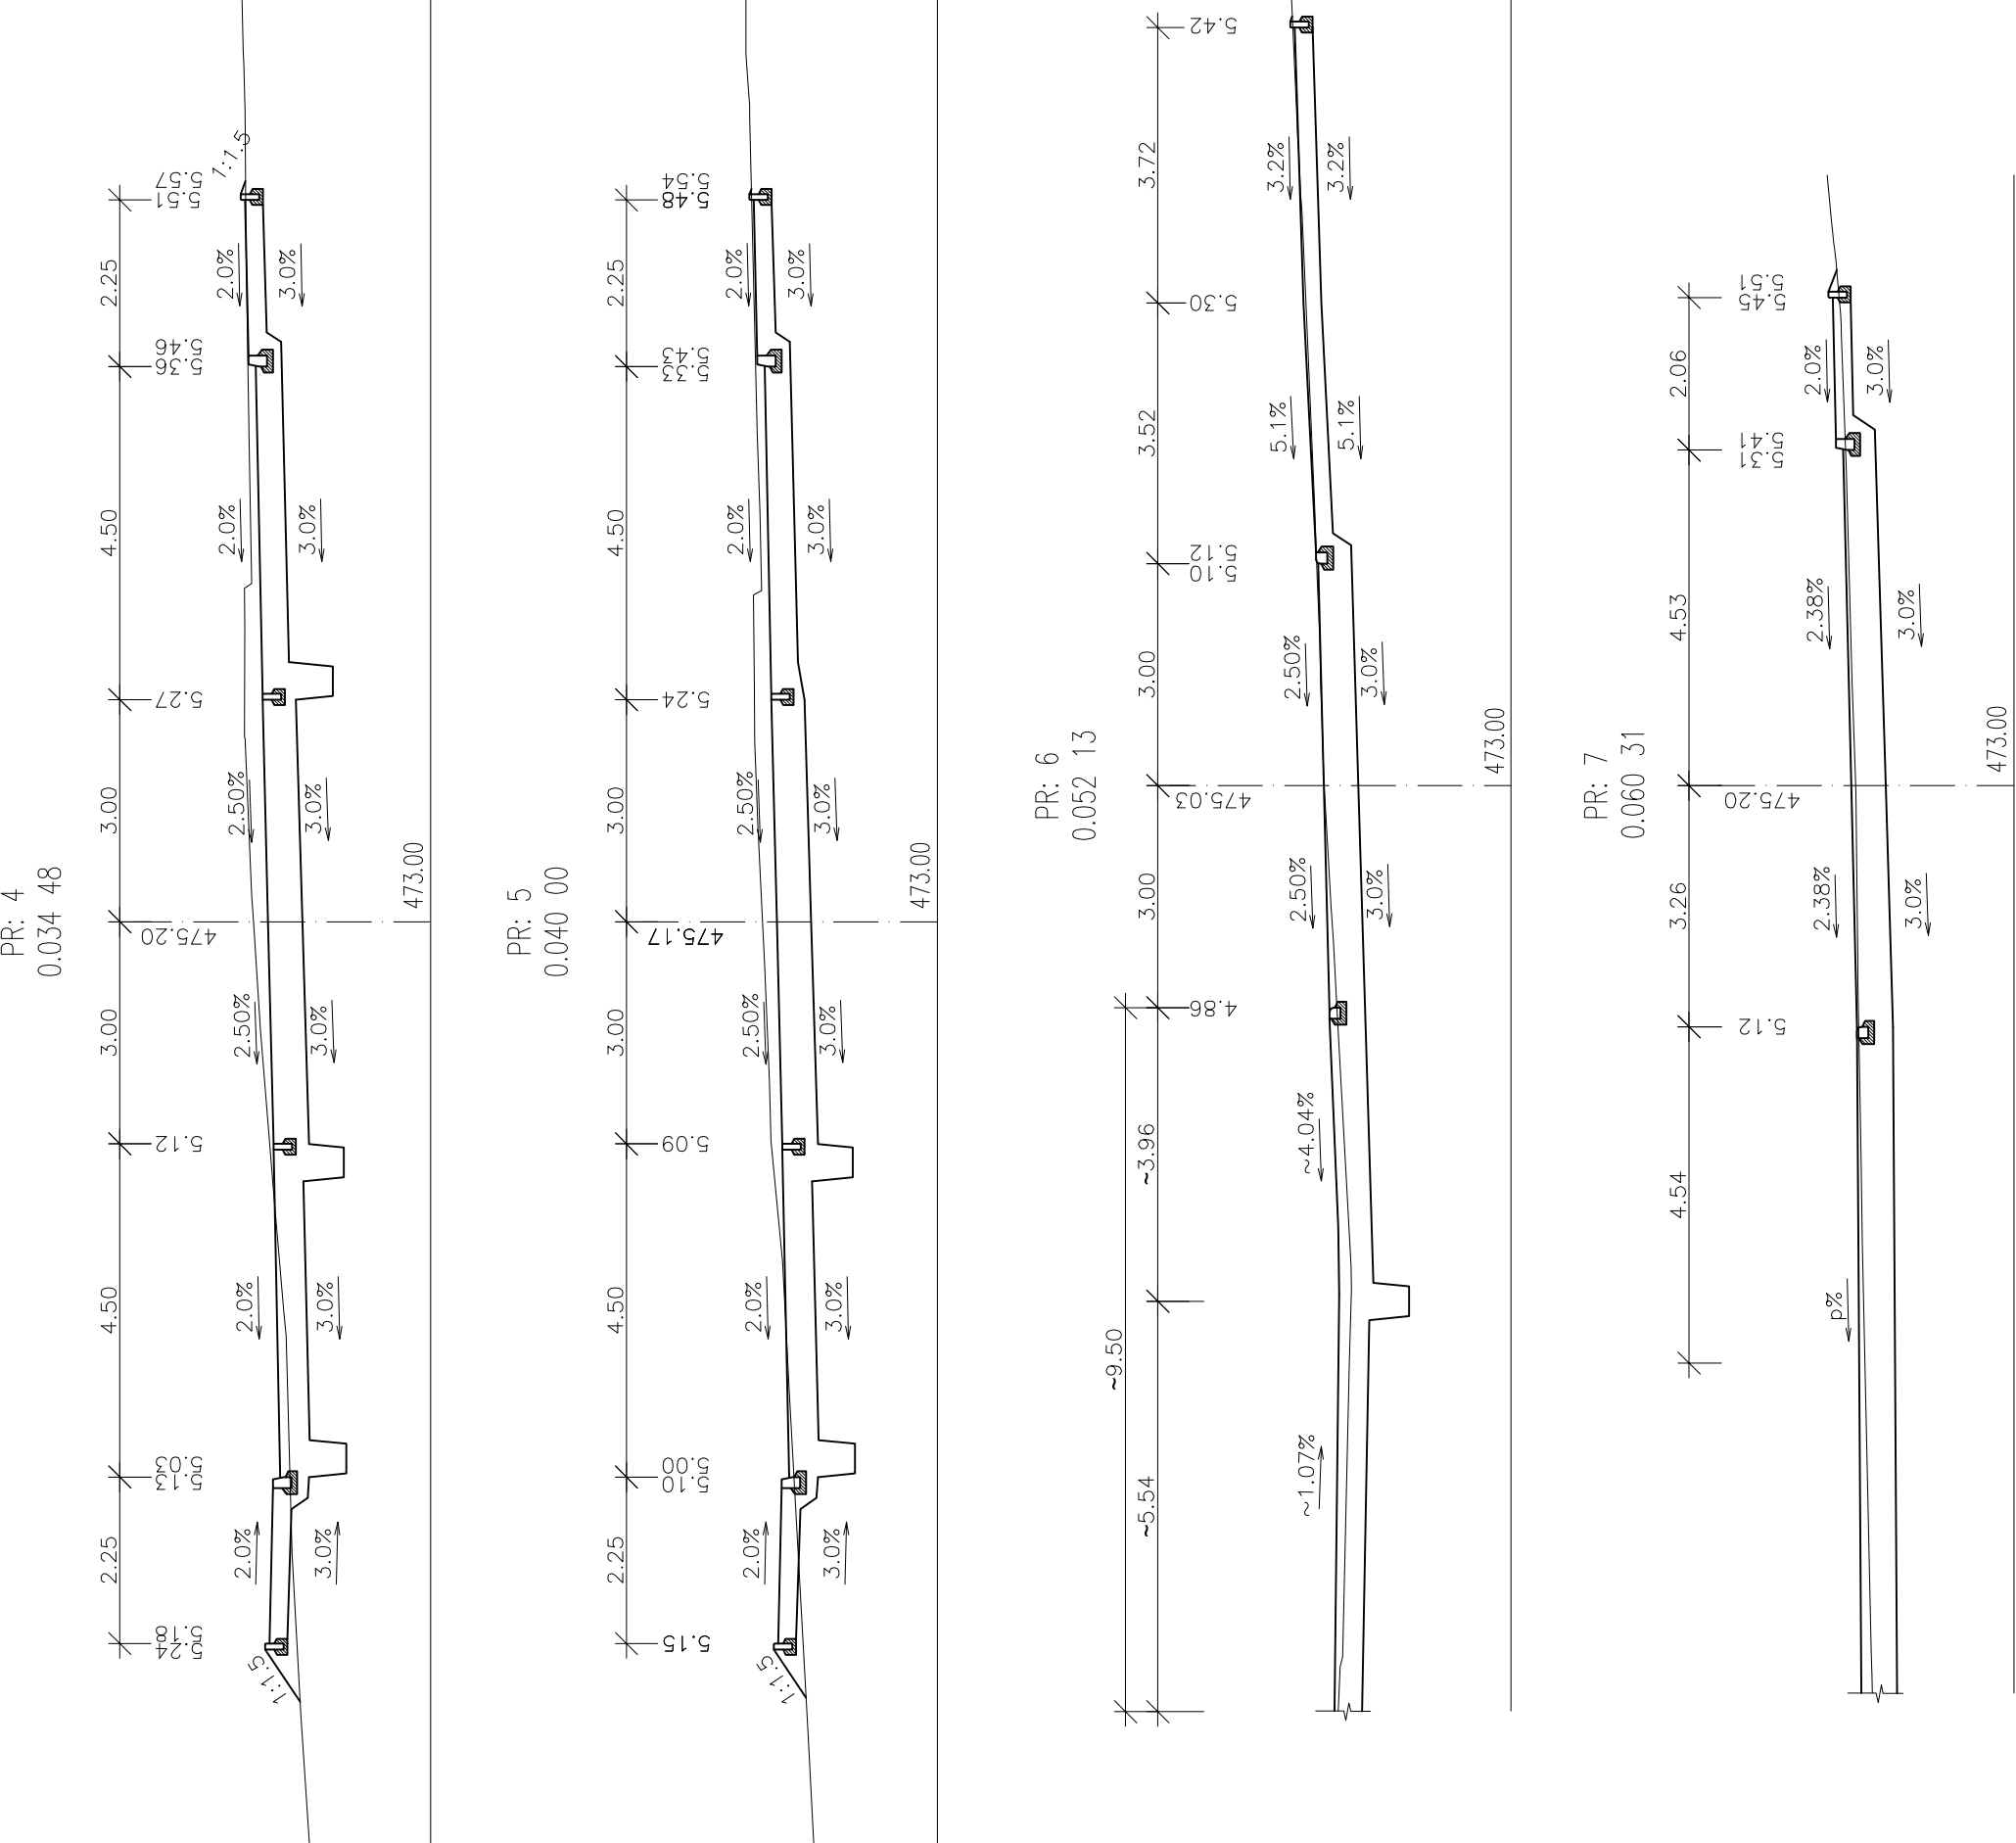


CHARAKTERISTICKÉ PŘÍČNÉ ŘEZY

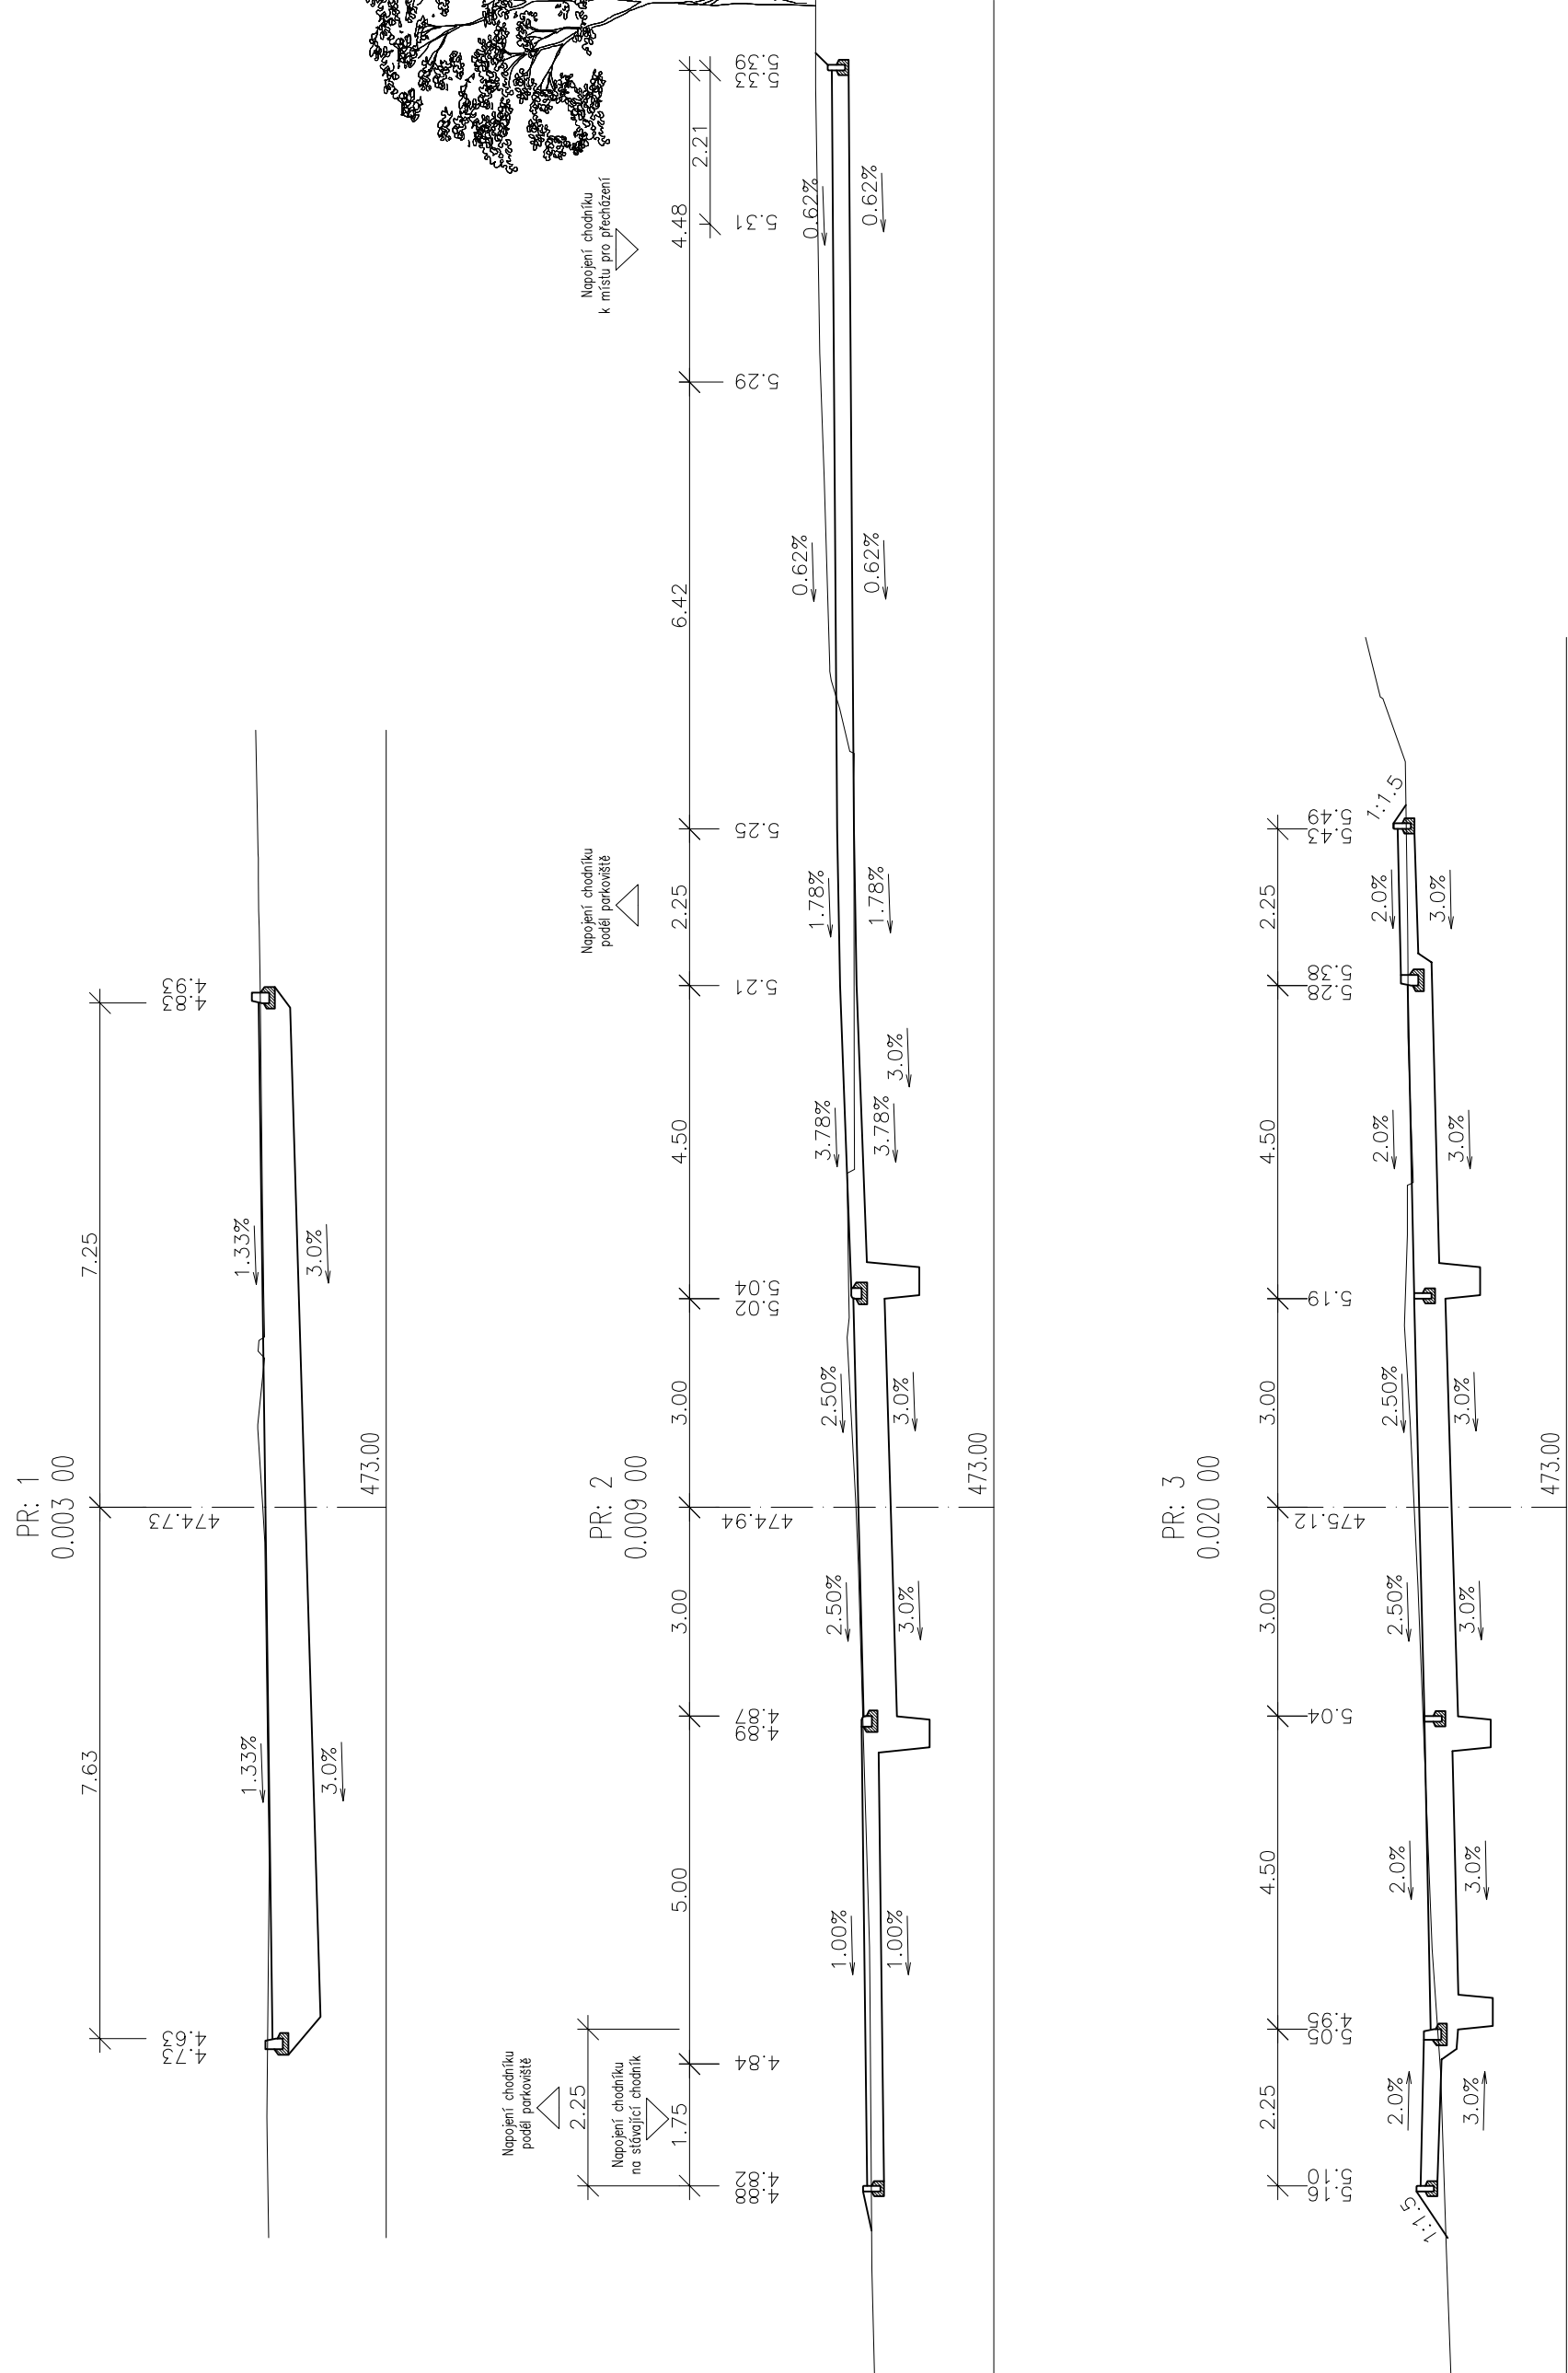

Vypracoval:	Ing. Pavla Větrovcová	PROJEKCE DOPRAVNÍCH STAVEB	
kommunikoval:	Ing. Ladislav Čábrádek		
datum:	08/2019		
číslo zakázky:	1333/2019		
objednatel:	Město Milevsko, nám. E. Beneše 420, 399 01 Milevsko	formát:	5x A4
Parkoviště u II. ZŠ v ul. J. A. Komenského		kancelář:	Milevsko
		sestava:	DUR+DSP+PDPS
		rozměr:	1:100
		části:	části
Charakteristické příčné řezy		D.1.5	