
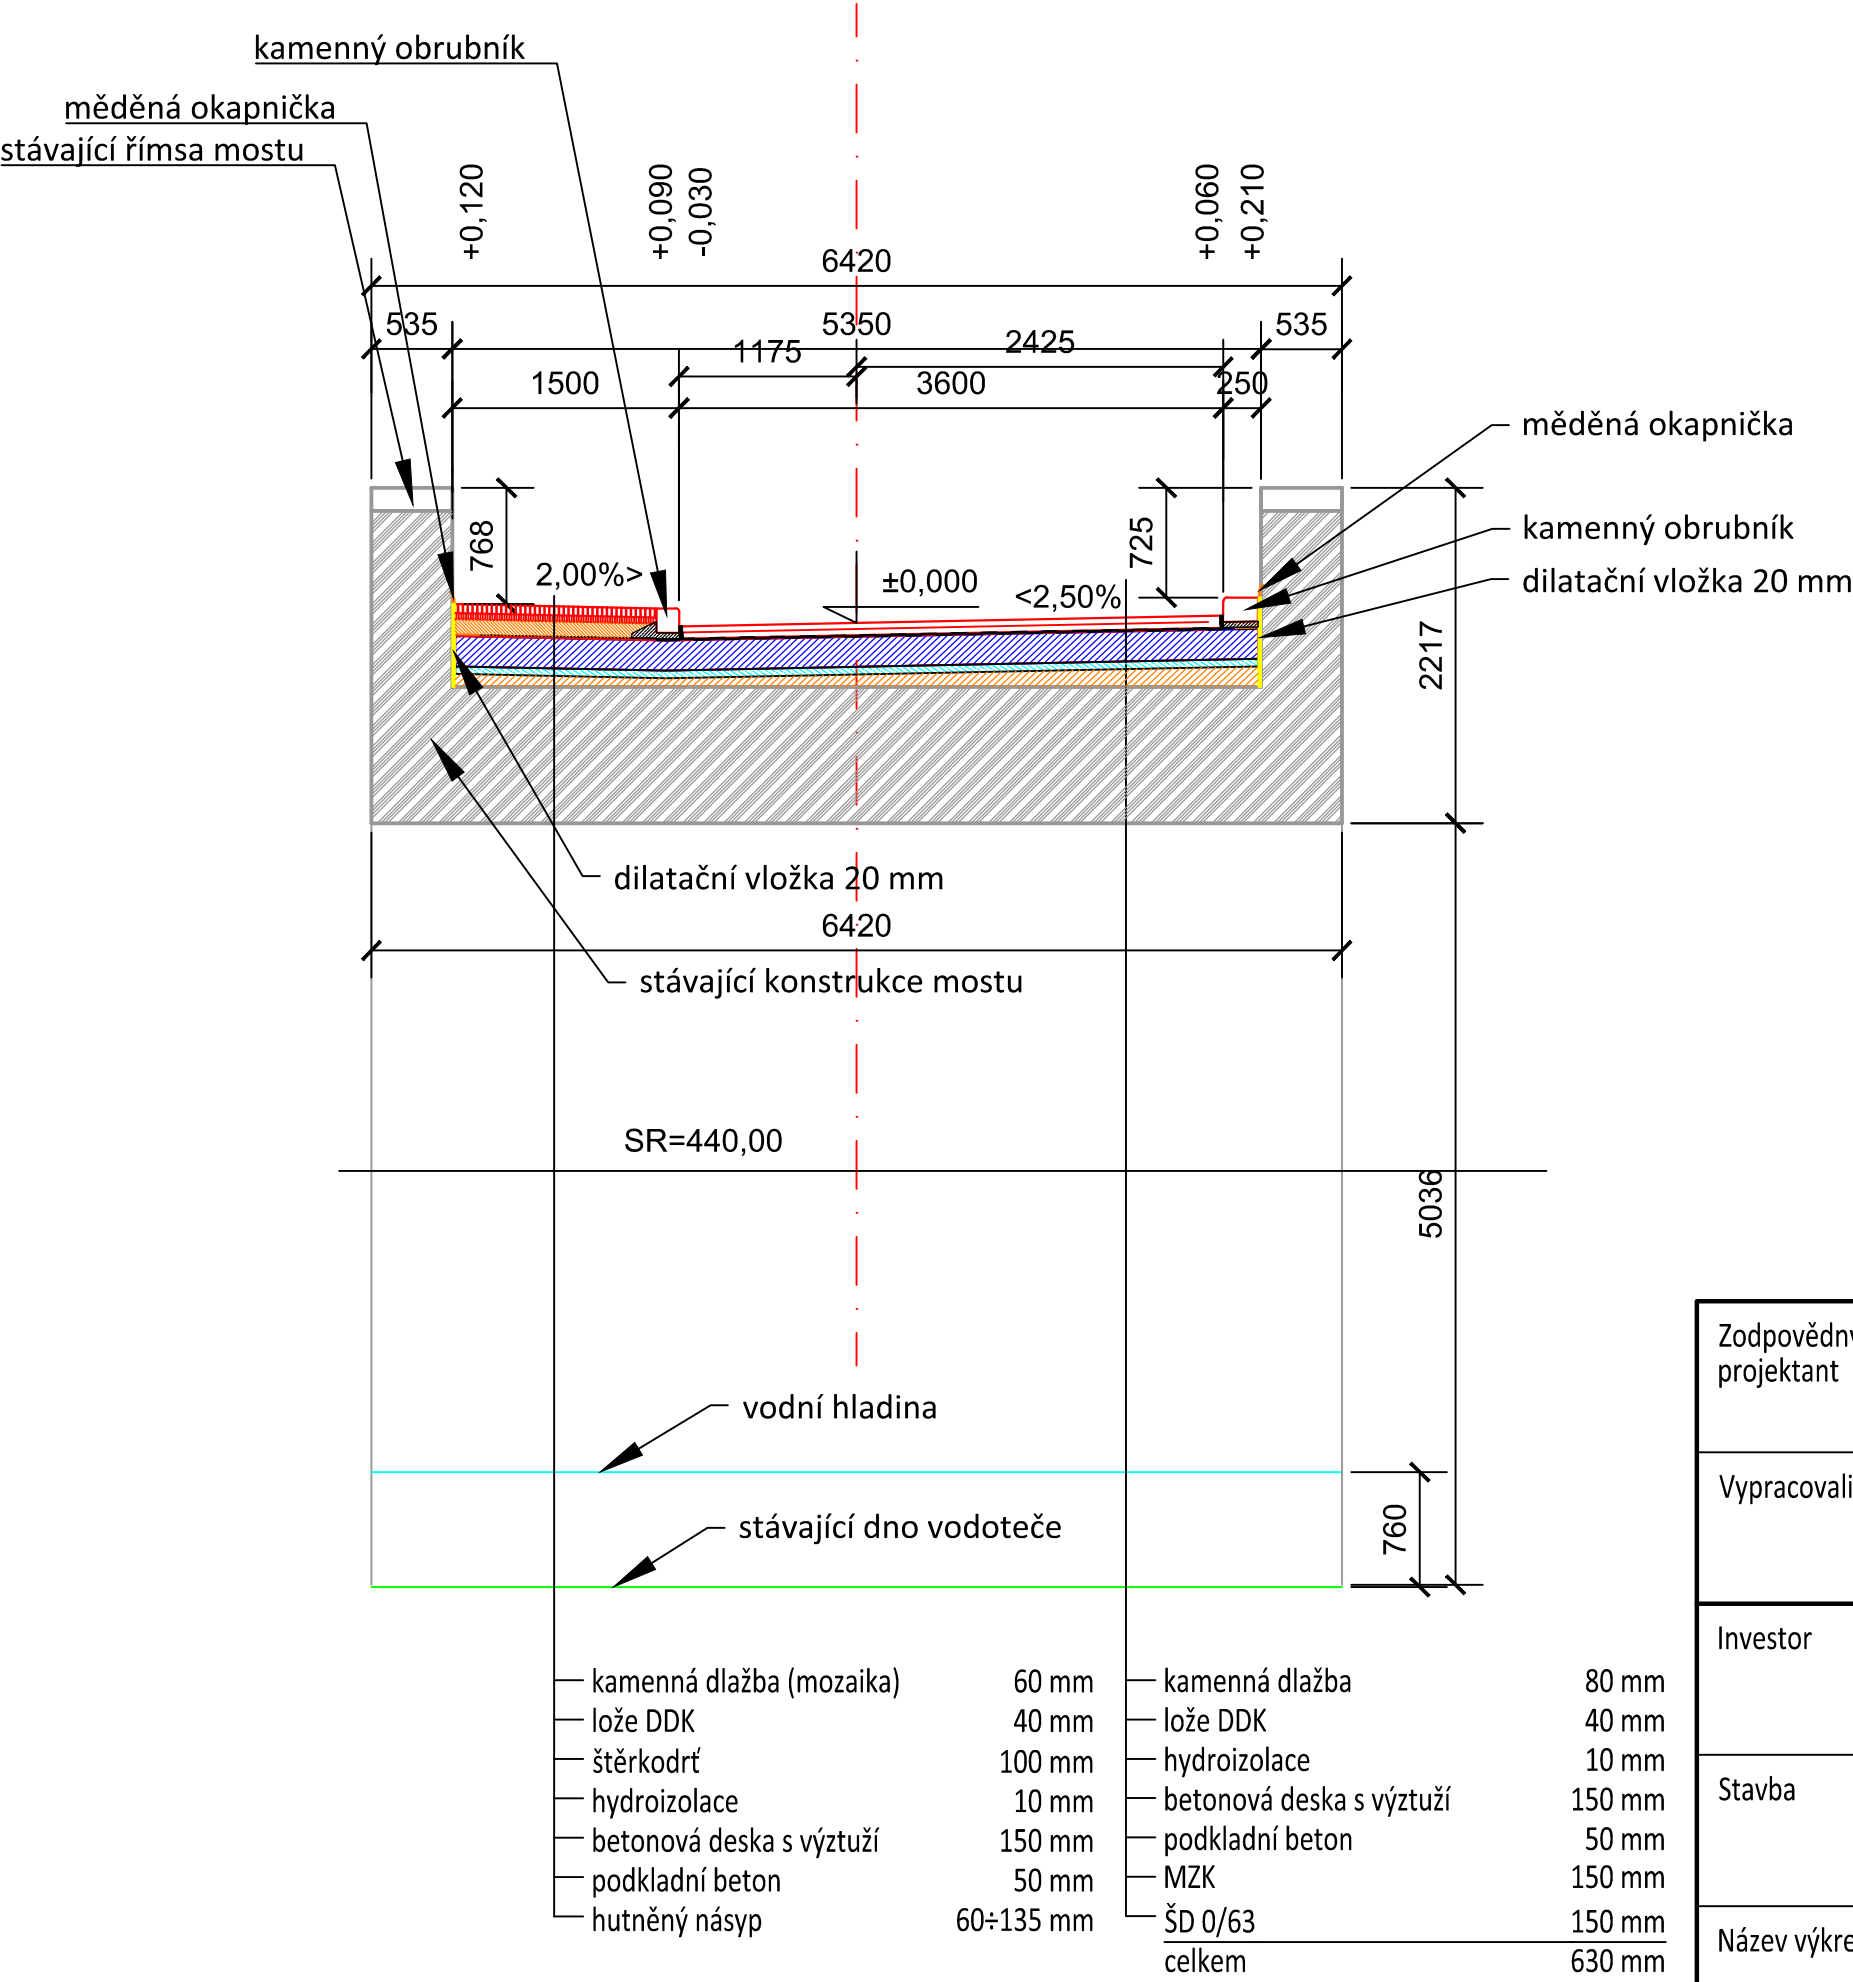


# PŘÍČNÝ ŘEZ V POLI

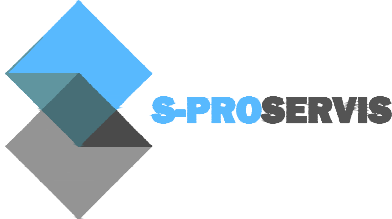

Zodpovědný projektant	Ing. Oldřich Slováček	S-pro servis s.r.o.	
		Pivovarská 1272 388 01 Blatná tel.: 775 752 294 IČ 060 16 910	
Vypracovali	Ing. Matěj Slováček MgA. Eva Yveta Švecová		
Investor	Město Milevsko, IČO 00249831, nám. E. Beneše 420, 399 01 Milevsko 1	Datum	01/2019
		Stupeň PD	DSP
Stavba	UDRŽOVACÍ PRÁCE NA MOSTĚ PŘES MILEVSKÝ POTOK	Formát	A3
		Měřítko	1:50
Název výkresu	Příčné řez v poli	Číslo výkresu	Číslo paré
		<b>D.1.2.2.d.1</b>	