


PŮDORYS – STÁVAJÍCÍ STAV

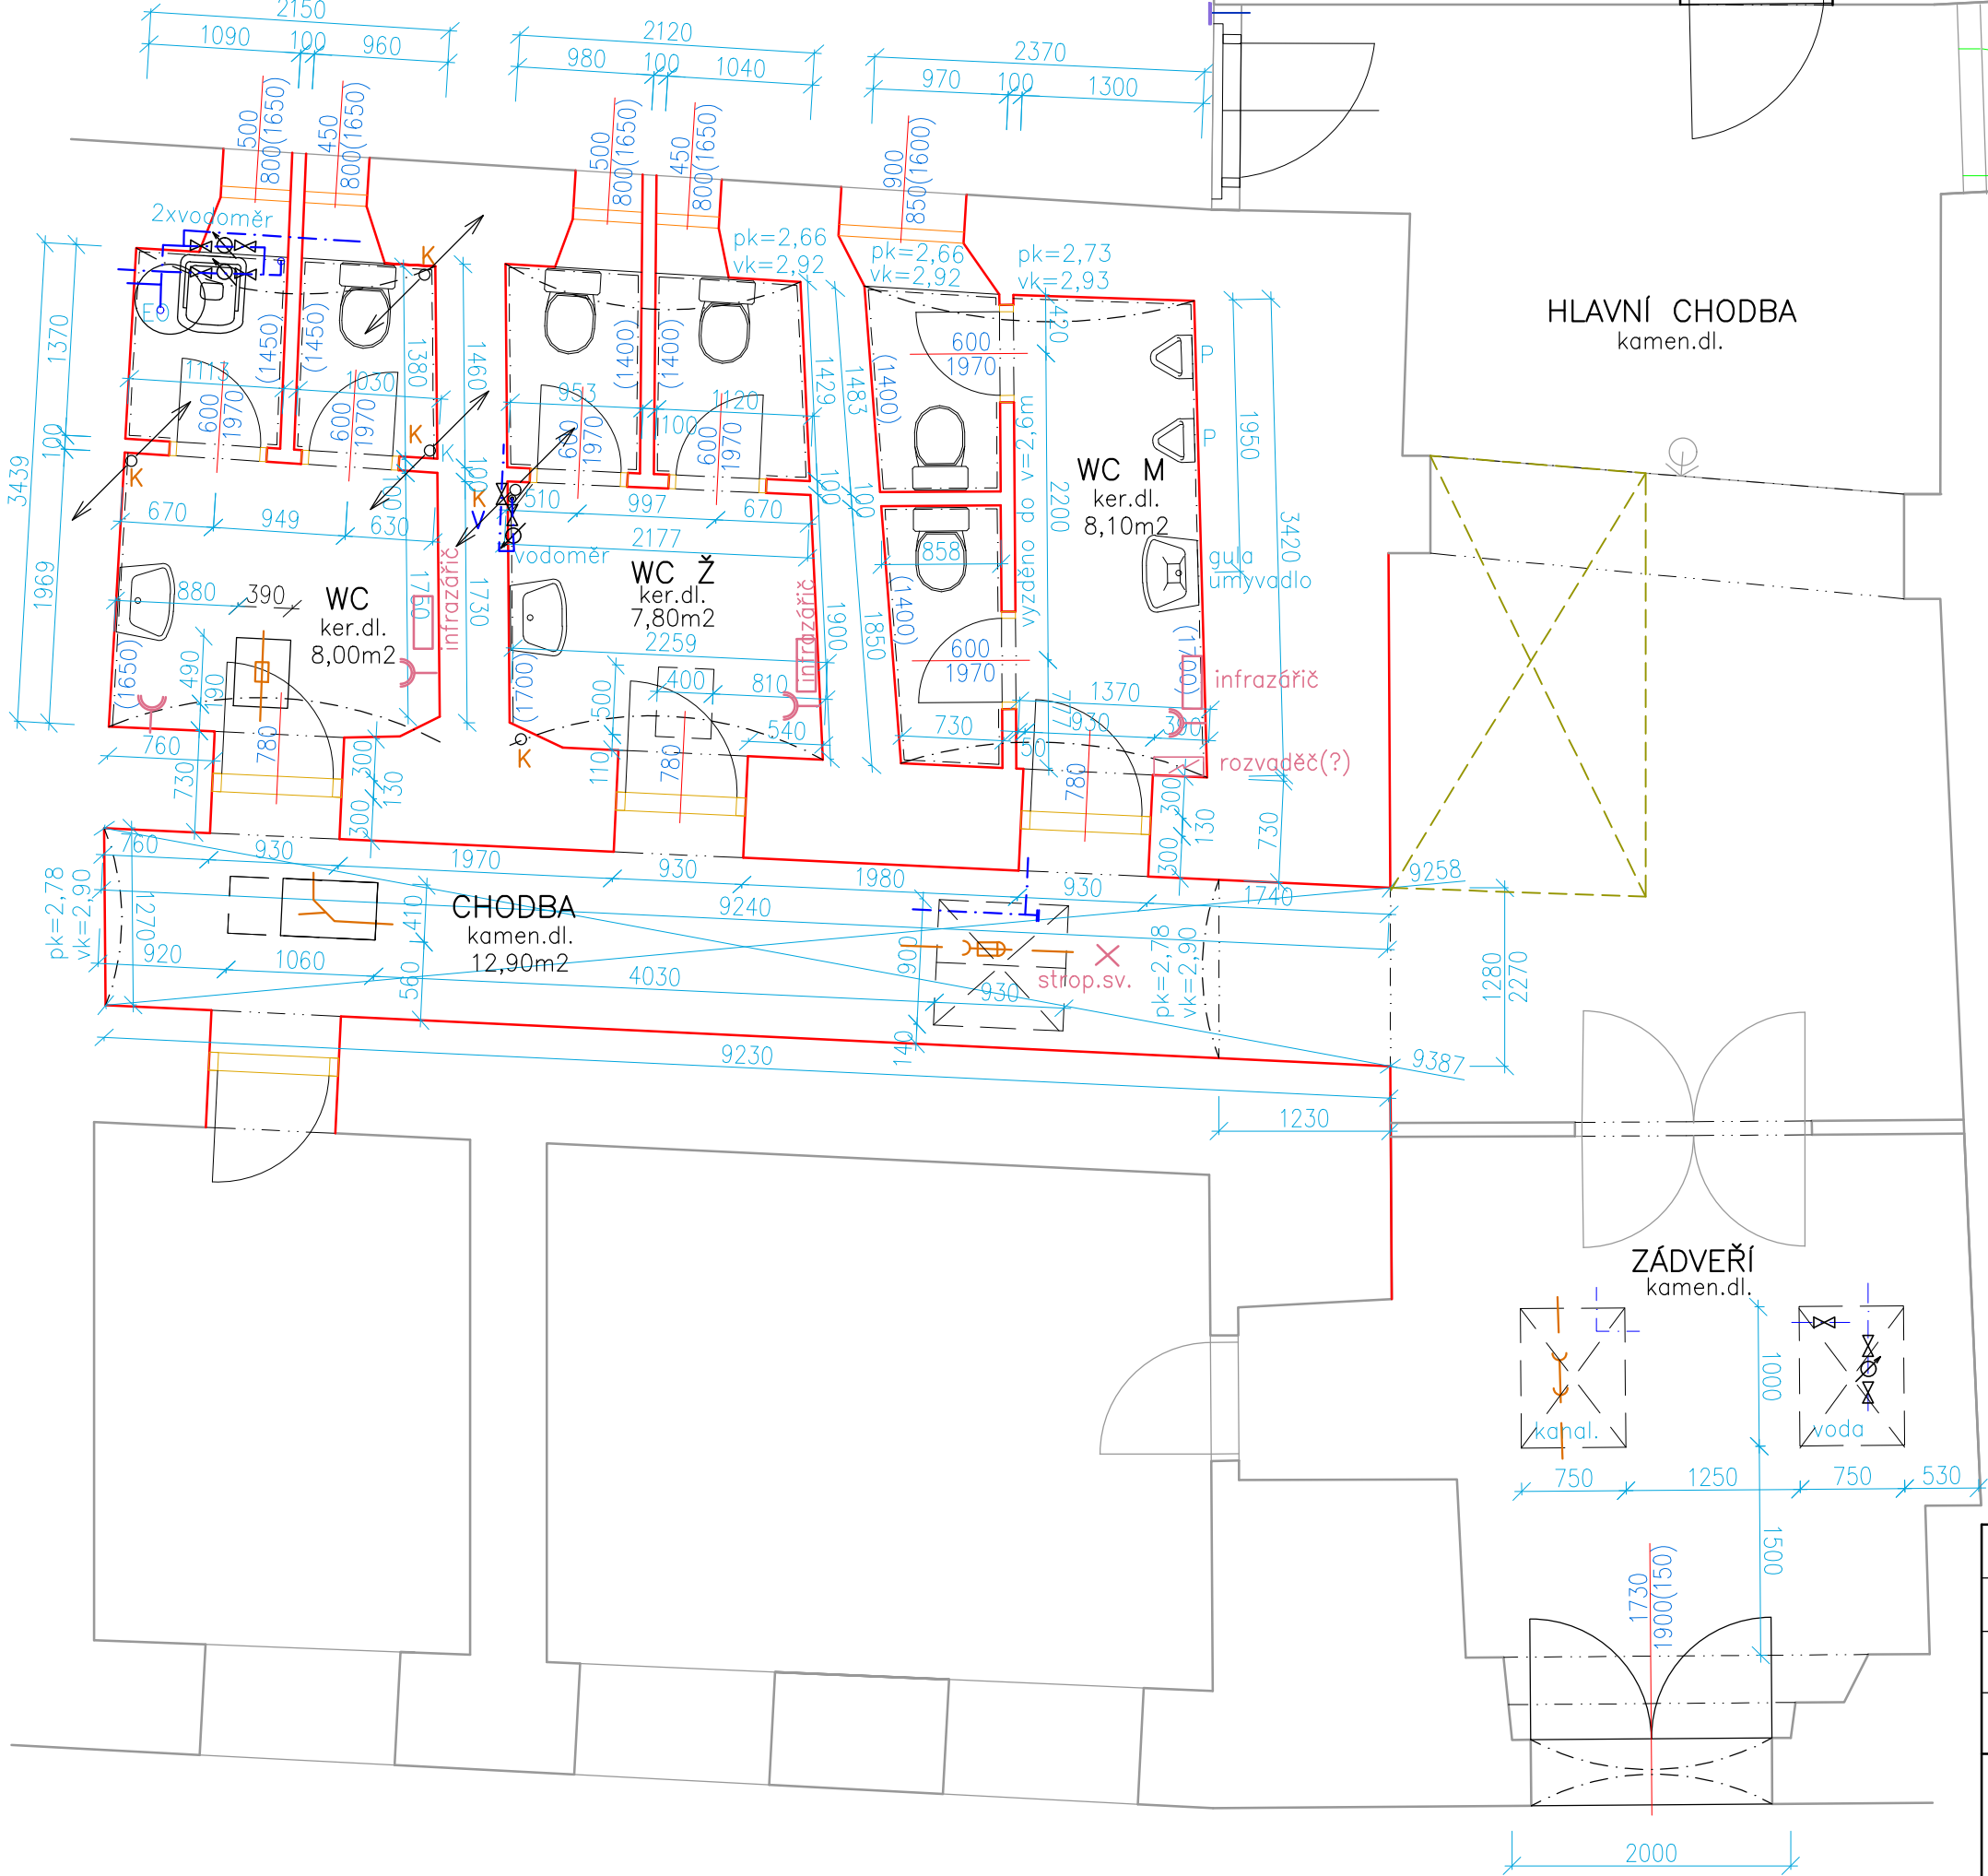

NAVRHL		VYPRACOVAL		KRESLIL		<b>VL projekt</b> Ing. Luboš VANÍŠ MILEVSKO, Havlíčkova 445 tel: 383 809 225, e-mail: info@vlprojekt.eu www.vlprojekt.eu	
Ing. Luboš VANÍŠ							
MĚSTO		KRAJ		DATUM		01.2021	
Milevsko		Jihočeský					
INVESTOR Město Milevsko nám. E. Beneše 420, 39901 Milevsko				MĚŘÍTKO		1:50	
STAVBA STAVEBNÍ ÚPRAVY WC v 1.NP DOMU č.p. 1 p.č. st. 221 k.ú. Milevsko				FORMAT		A3	
				ÚČEL			
OBSAH STÁVAJÍCÍ STAV-PŮDORYS				ČÍSLO VÝKRESU		S	