


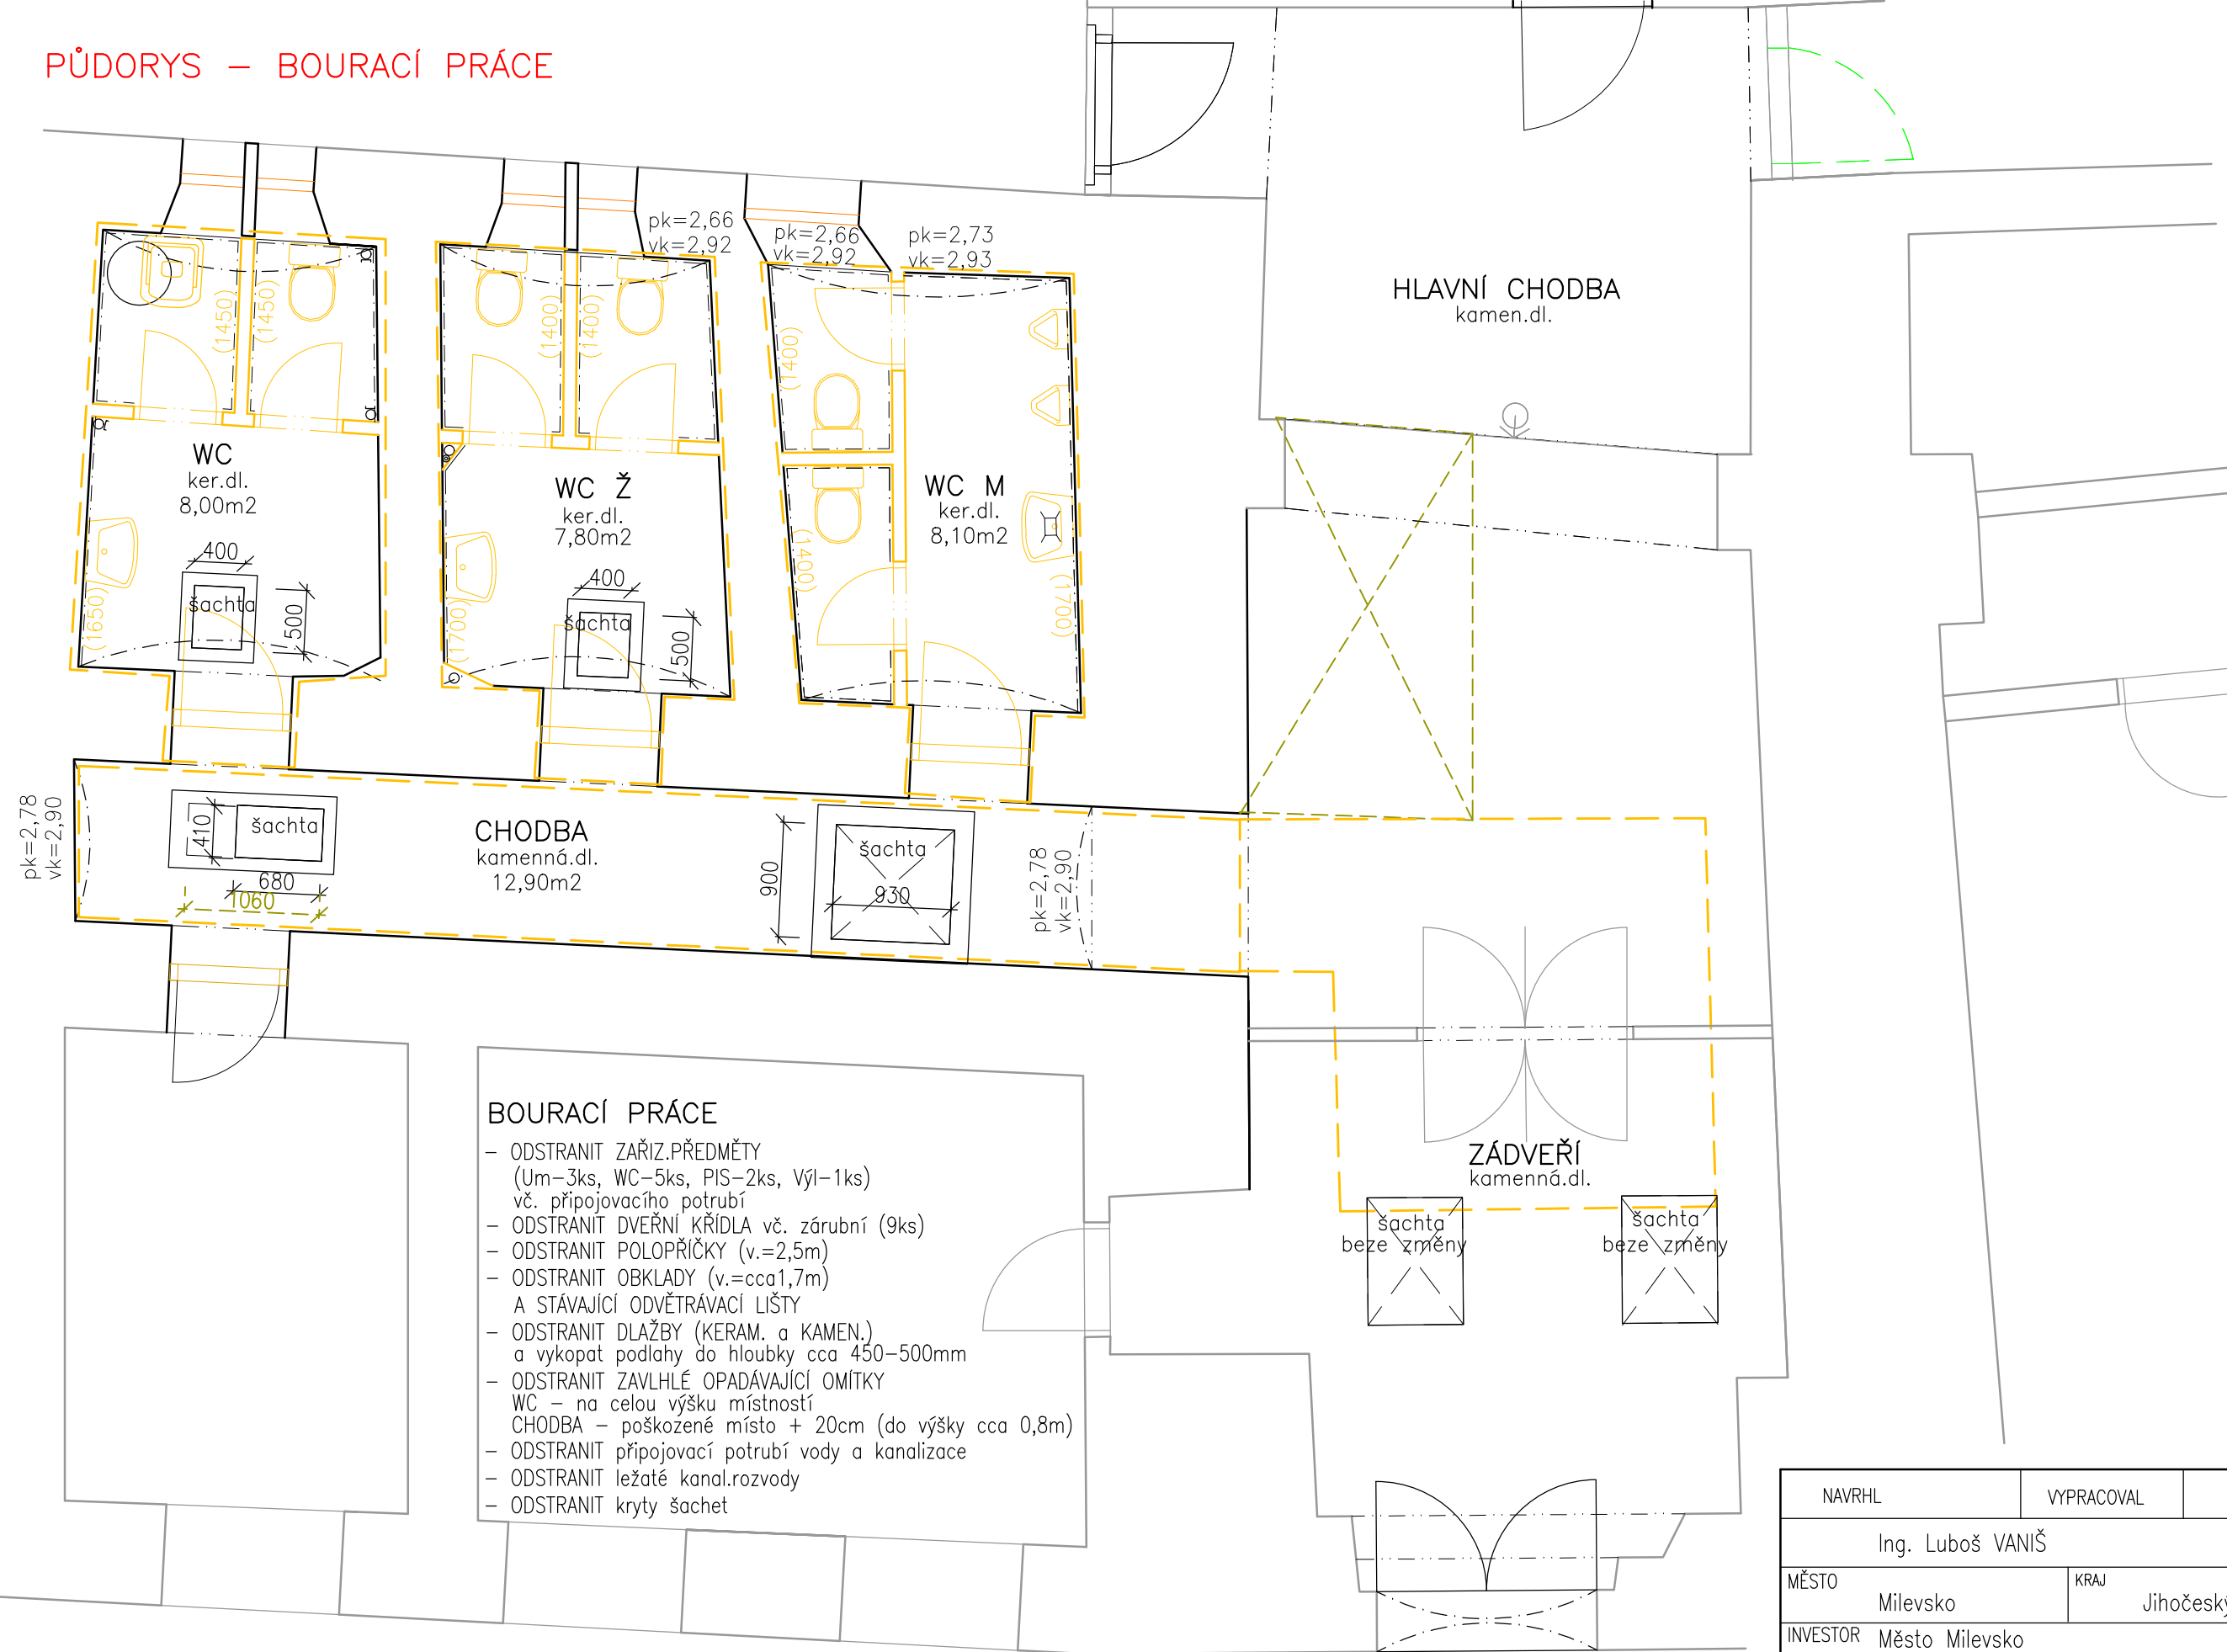

PŮDORYS – BOURACÍ PRÁCE



LEGENDA:

-  STÁVAJÍCÍ ZDIVO, konstrukce a předměty (černě)
  ŘEŠENÁ ČÁST

ZÁDVEŘÍ
kamenná.dl.

šachta
beze změny

šachta
beze změny



NAVRHL		VYPRACOVAL		KRESLIL		VL projekt Ing. Luboš VANÍŠ MILEVSKO, Havlíčkova 445 tel: 383 809 225, e-mail: info@vlprojekt.eu www.vlprojekt.eu	
Ing. Luboš VANÍŠ							
MĚSTO		KRAJ		DATUM		01.2021	
Milevsko		Jihočeský					
INVESTOR		Město Milevsko nám. E. Beneše 420, 39901 Milevsko		MĚŘITKO		1:50	
STAVBA		STAVEBNÍ ÚPRAVY WC v 1.NP DOMU č.p. 1 p.č. st. 221 k.ú. Milevsko		FORMÁT		A3	
				ÚČEL			
OBSAH		BOURACÍ PRÁCE – PŮDORYS		ČÍSLO VÝKRESU		2	