




pohled na jeviště

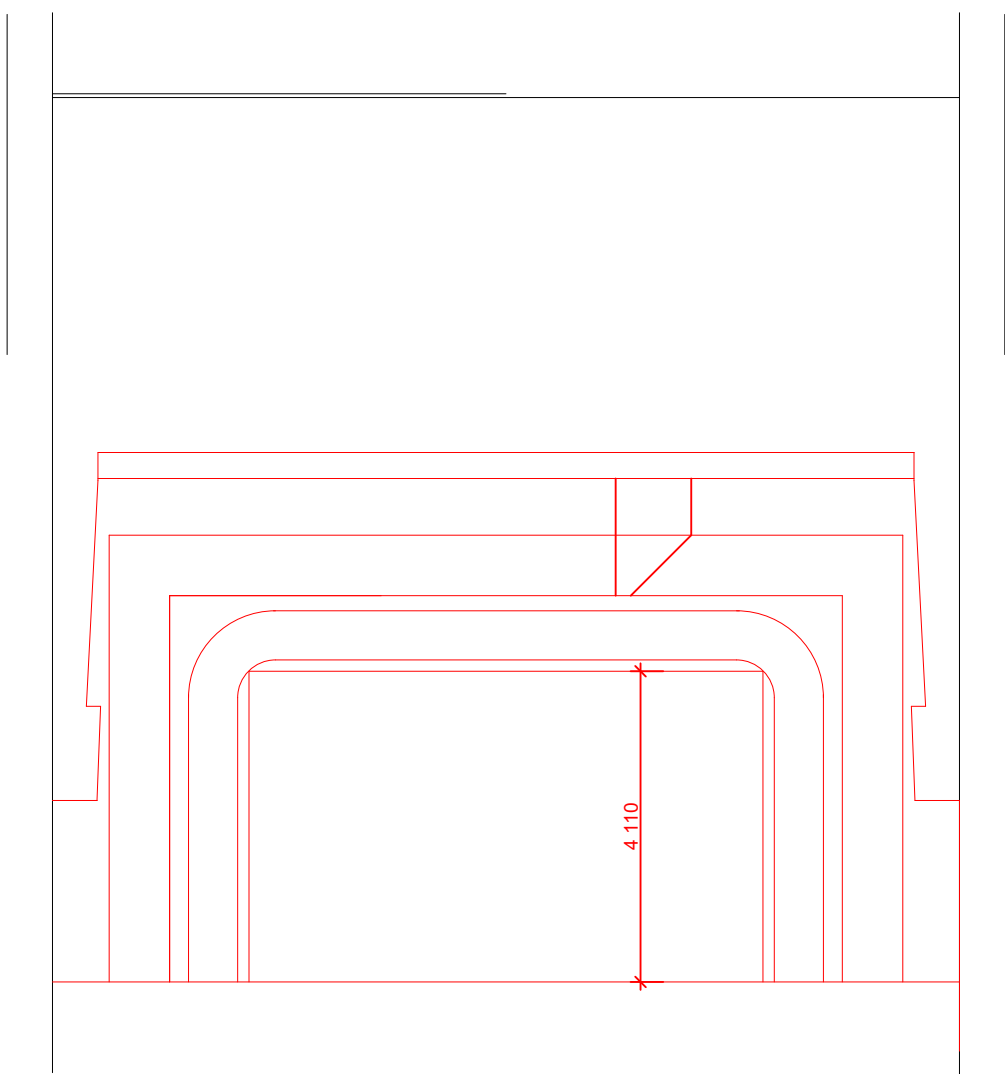

ŘEZ PODIUM

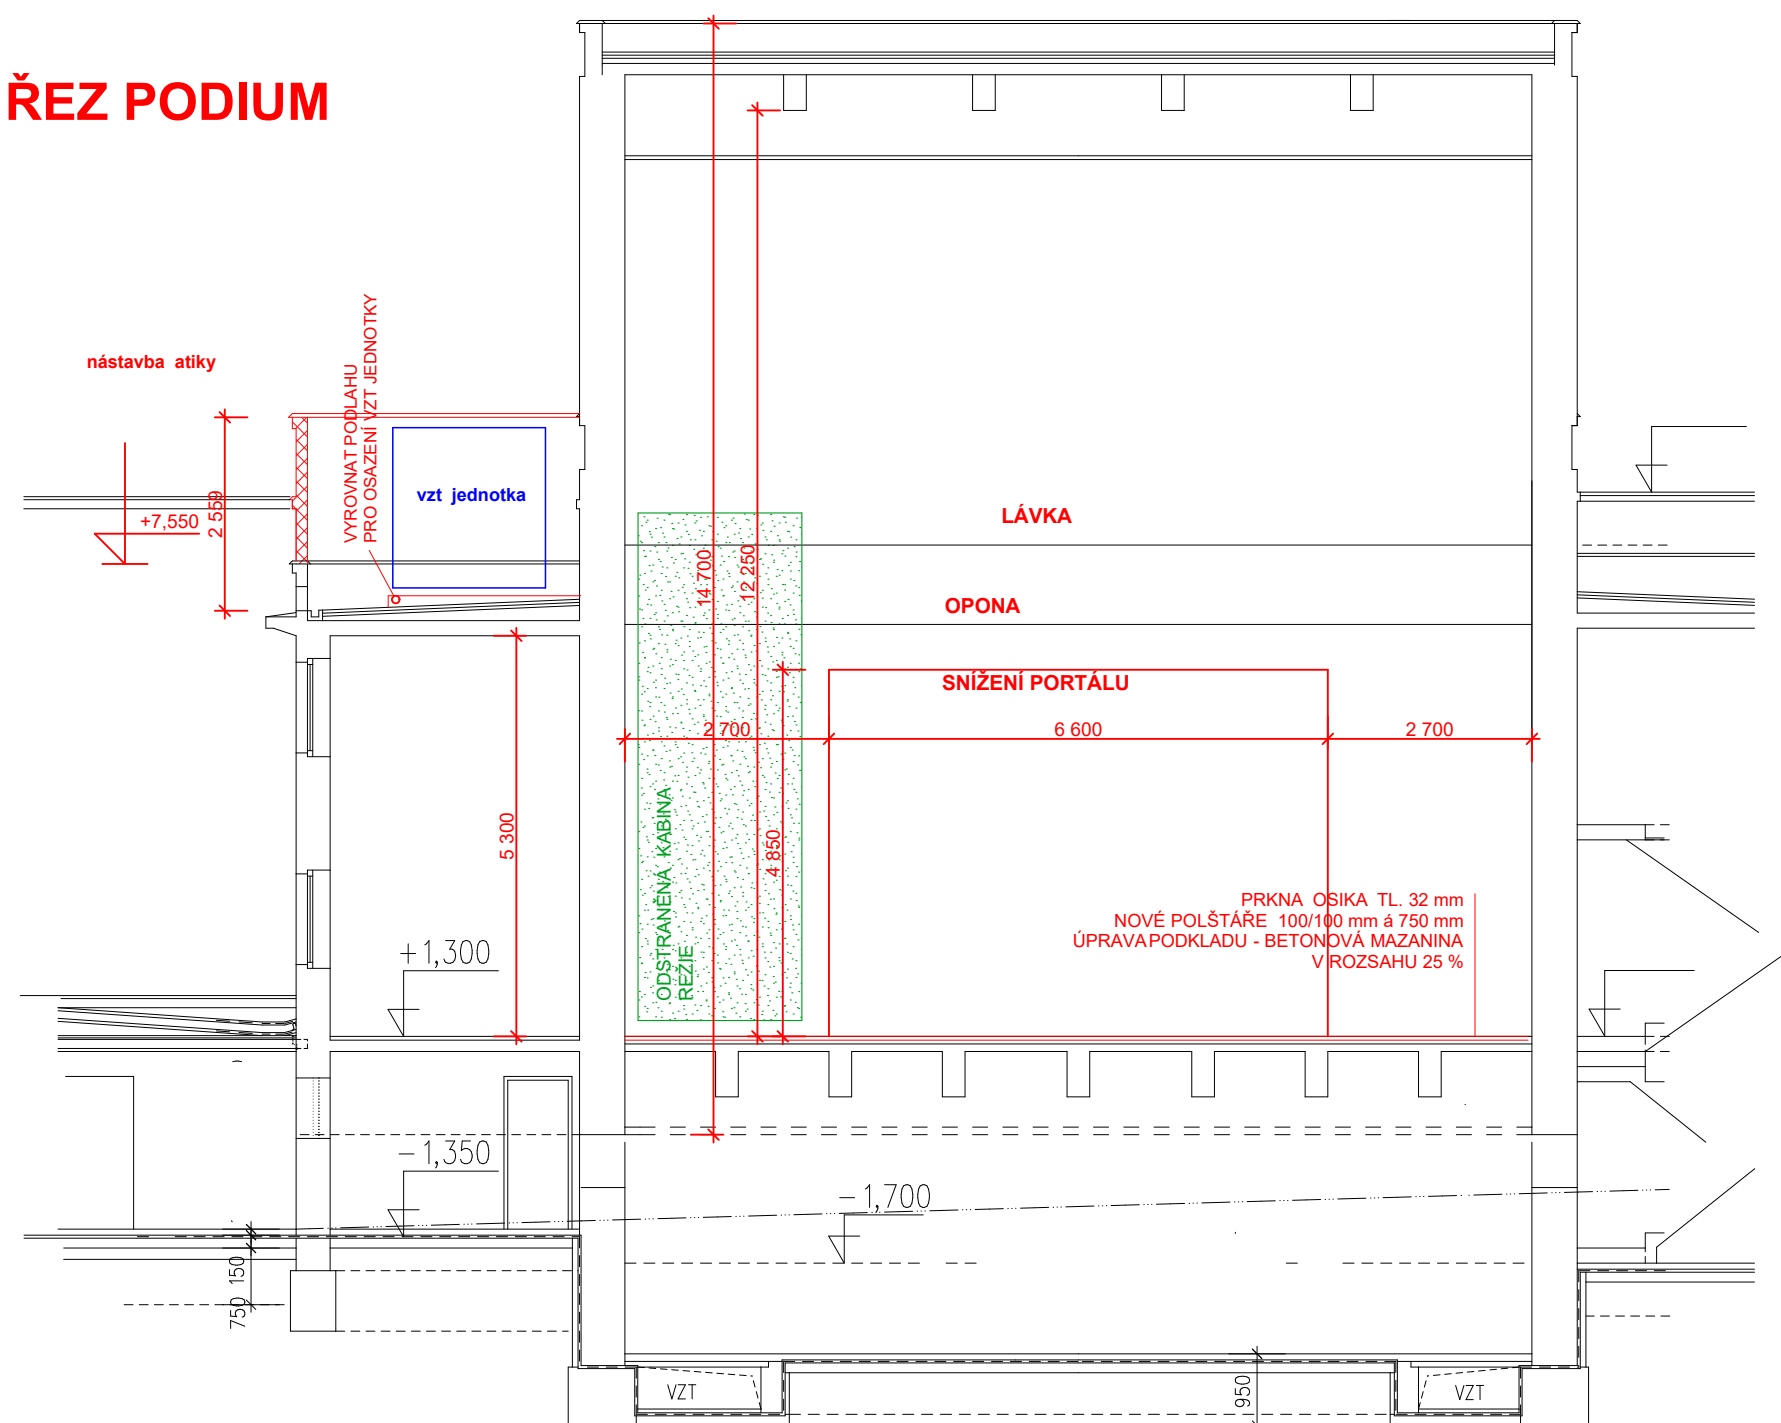

ŘEZ BALKON - ELEVACE

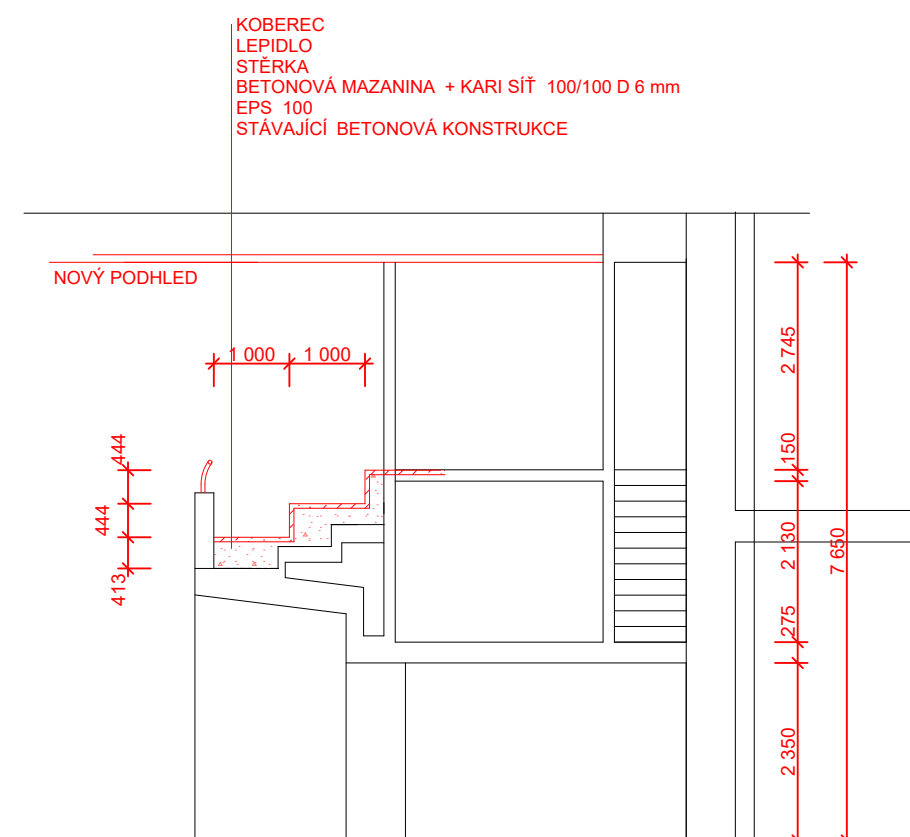

POZNÁMKA

PŘED ZAHÁJENÍM REALIZACE JE NUTNÉ PROVÉST
PŘEMĚŘENÍ VEŠKERÝCH ROZMĚRŮ !!!!


LEGENDA ZDIVA

	STÁVAJÍCÍ KONSTRUKCE
	NOVÉ ZDIVO - CIHELNÉ BLOKY HELUZ
	NOVÉ ZDIVO - BETONOVÉ ŠALOVACÍ TVÁRNICE VYLITÉ BETONEM
	BOURANÉ KONSTRUKCE
	VYROVNÁVACÍ VRSTVA - POLYSTYREN 100
	BETONOVÁ MAZANINA C 20-25

POZNÁMKA

PŘED ZAHÁJENÍM REALIZACE JE NUTNÉ PROVÉST
PŘEMĚŘENÍ VEŠKERÝCH ROZMĚRŮ !!!!
SNÍŽENÍ PORTÁLU DOMĚŘIT NA MÍSTĚ PODLE PODHLÉDU STROPU

ŘEZ SÁL PODÉLNÝ

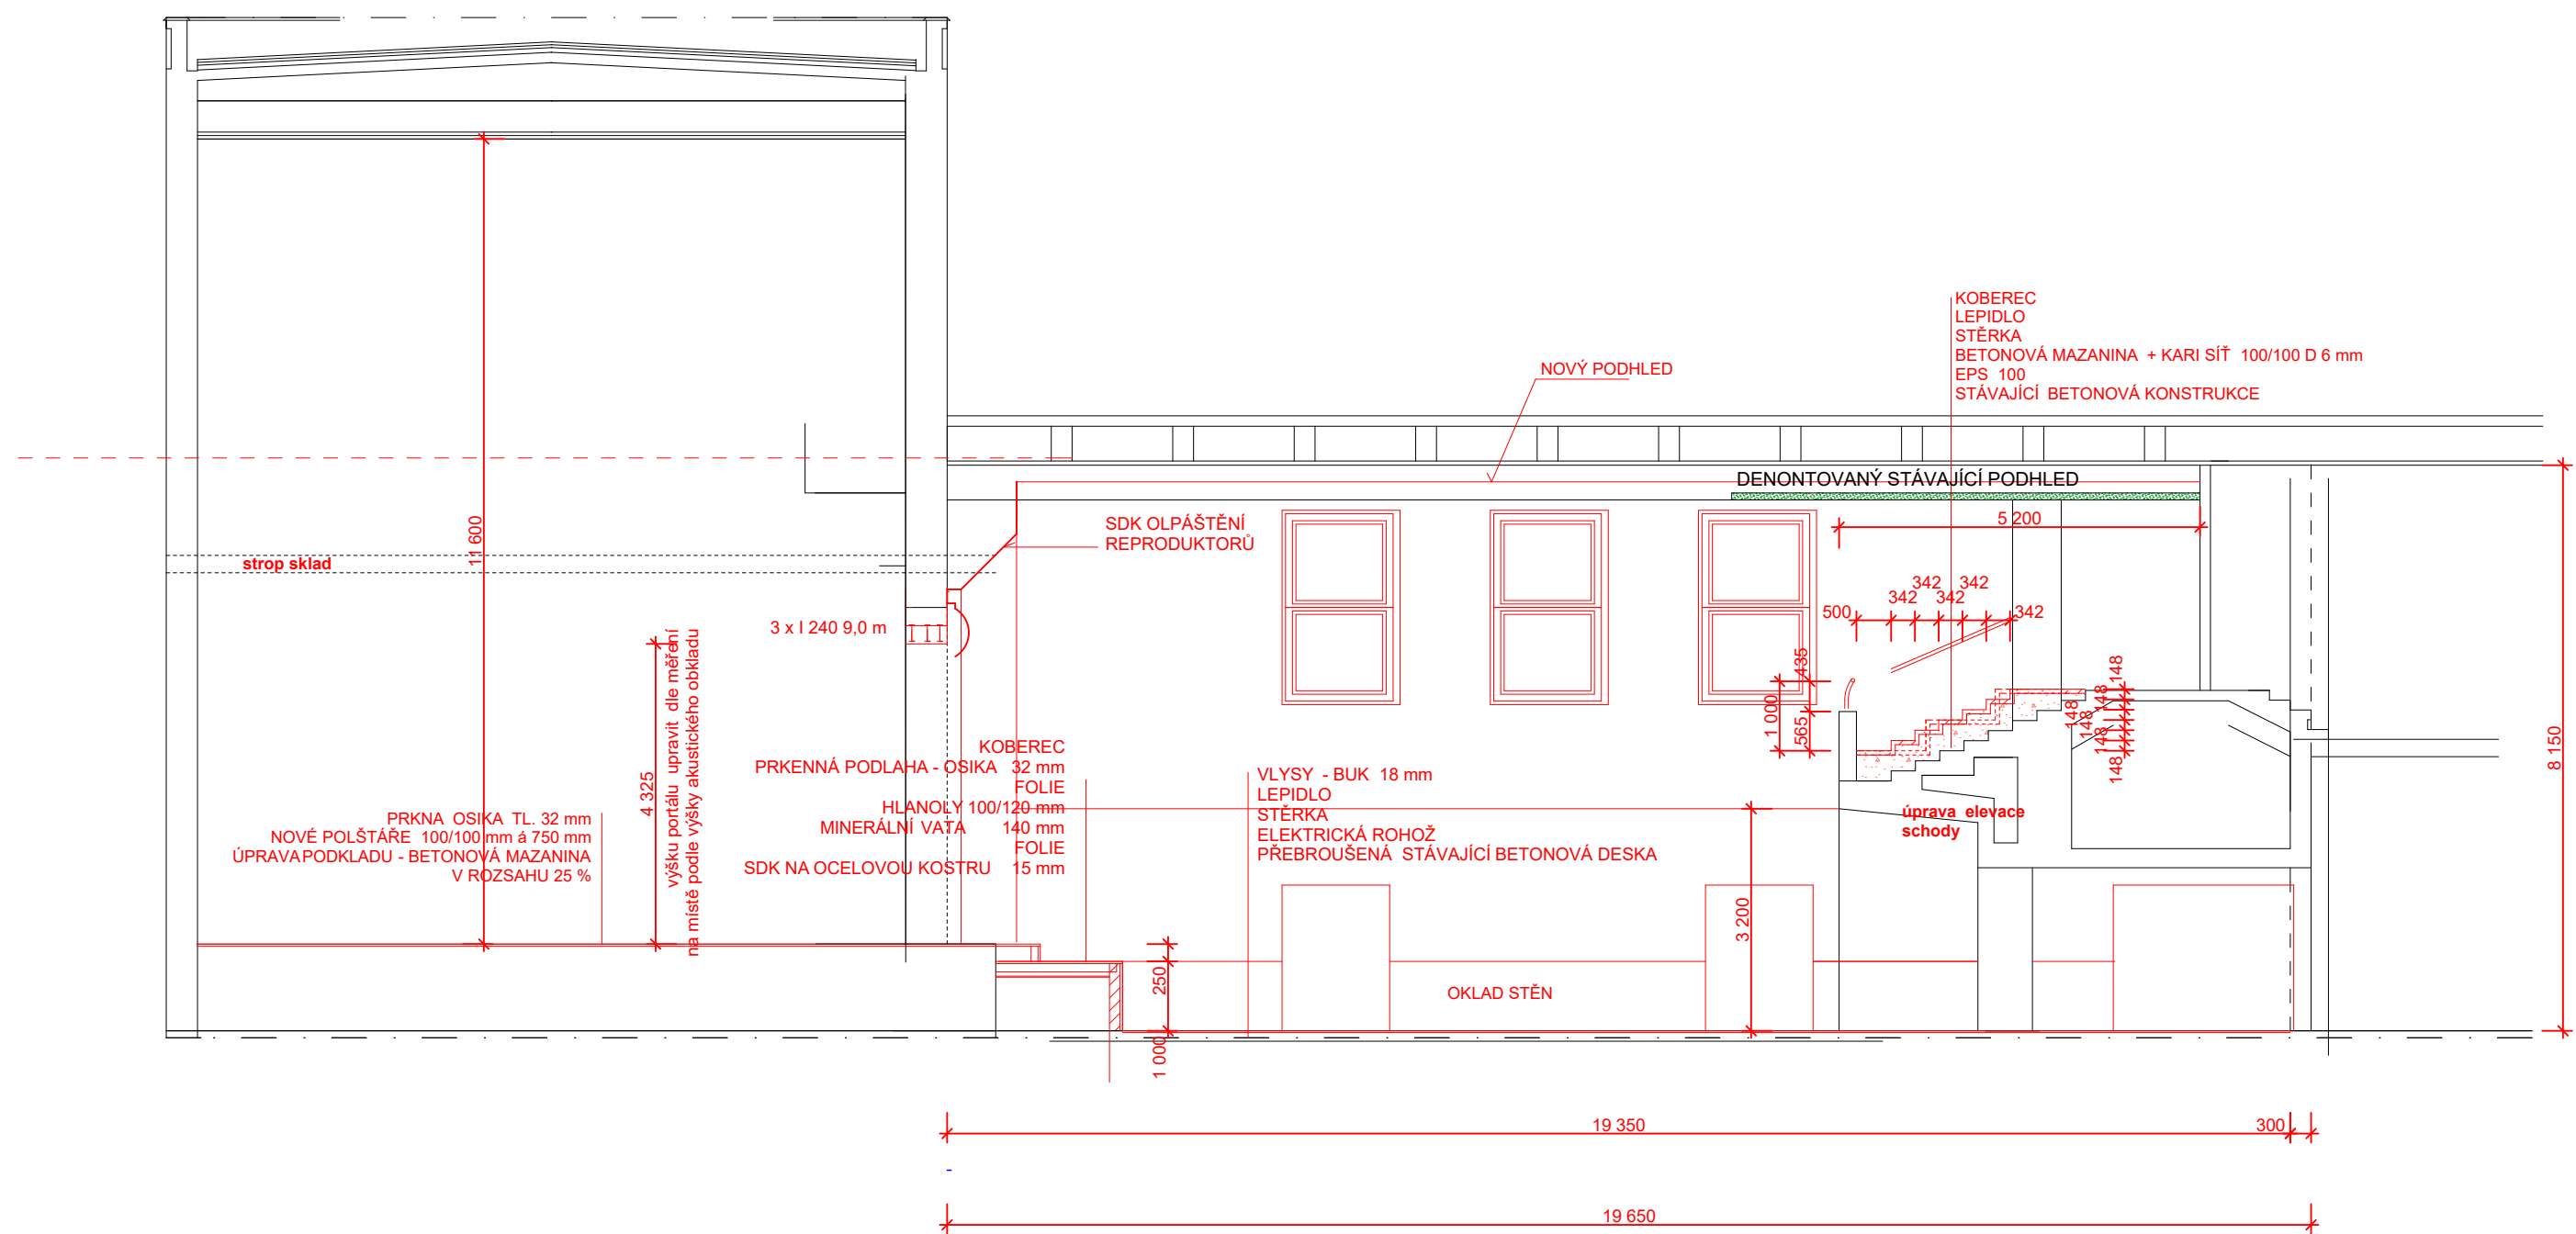

ZODPOVĚDNÝ PROJEKTANT	VYPRACOVAL	KRESLIL	 Ing. JÁN ŠLECHTA PACOV, MALÝHOCEVA 1080 TEL. FAX: 565443557 IČO: 11324180	
Ing. JÁN ŠLECHTA	Ing. JÁN ŠLECHTA	Ing. JÁN ŠLECHTA		
STAVEBNÍK	MĚSTO MILEVSKO			
MÍSTO STAVBY	MILEVSKO PARC. 903			
KULTURNÍ DŮM - STAV.ÚPRAVY			FORMÁT	3A4
			DATUM	12.2017
			ČÍSLO ZAKÁZKY	1652
ŘEZY - NOVÝ STAV			MÉRITKO	ČÍSLO VÝKRESU
			1:100	7