


Podrobný podélný profil: HRANA KOMUNIKACE M 1:1000/100

Rozsah: km 0,00000 - km 0,27128

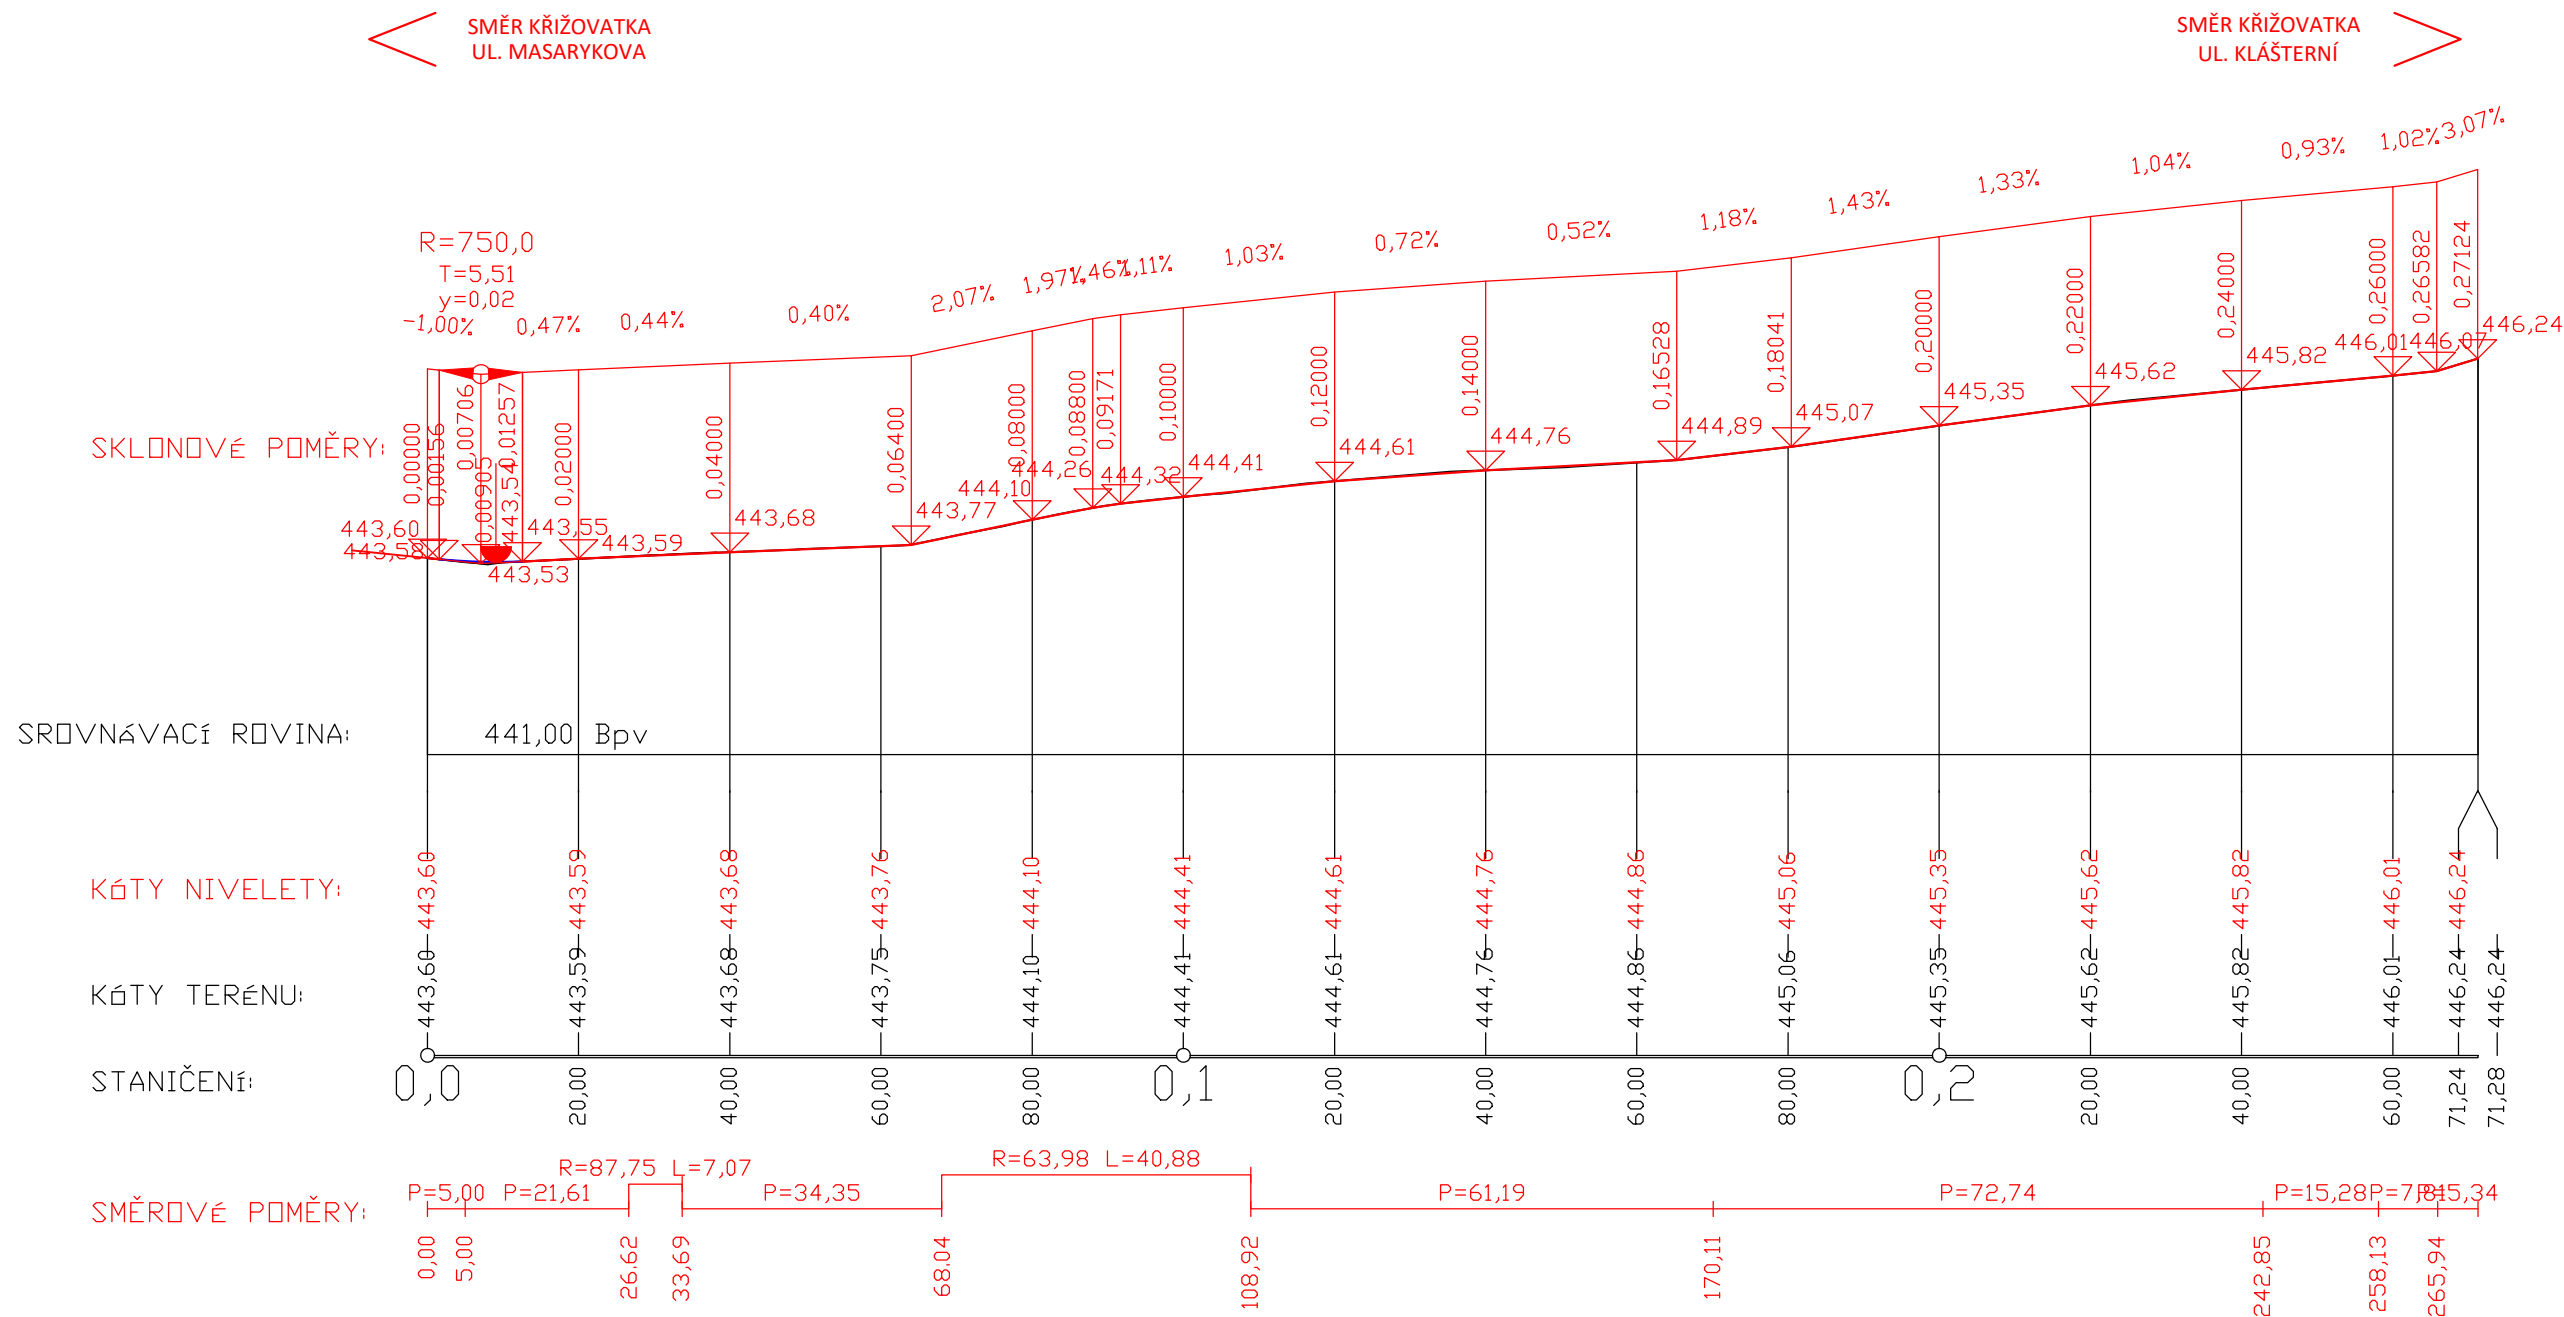

D.1.1.2.b.2