


# Doplnění hlavního rozváděče

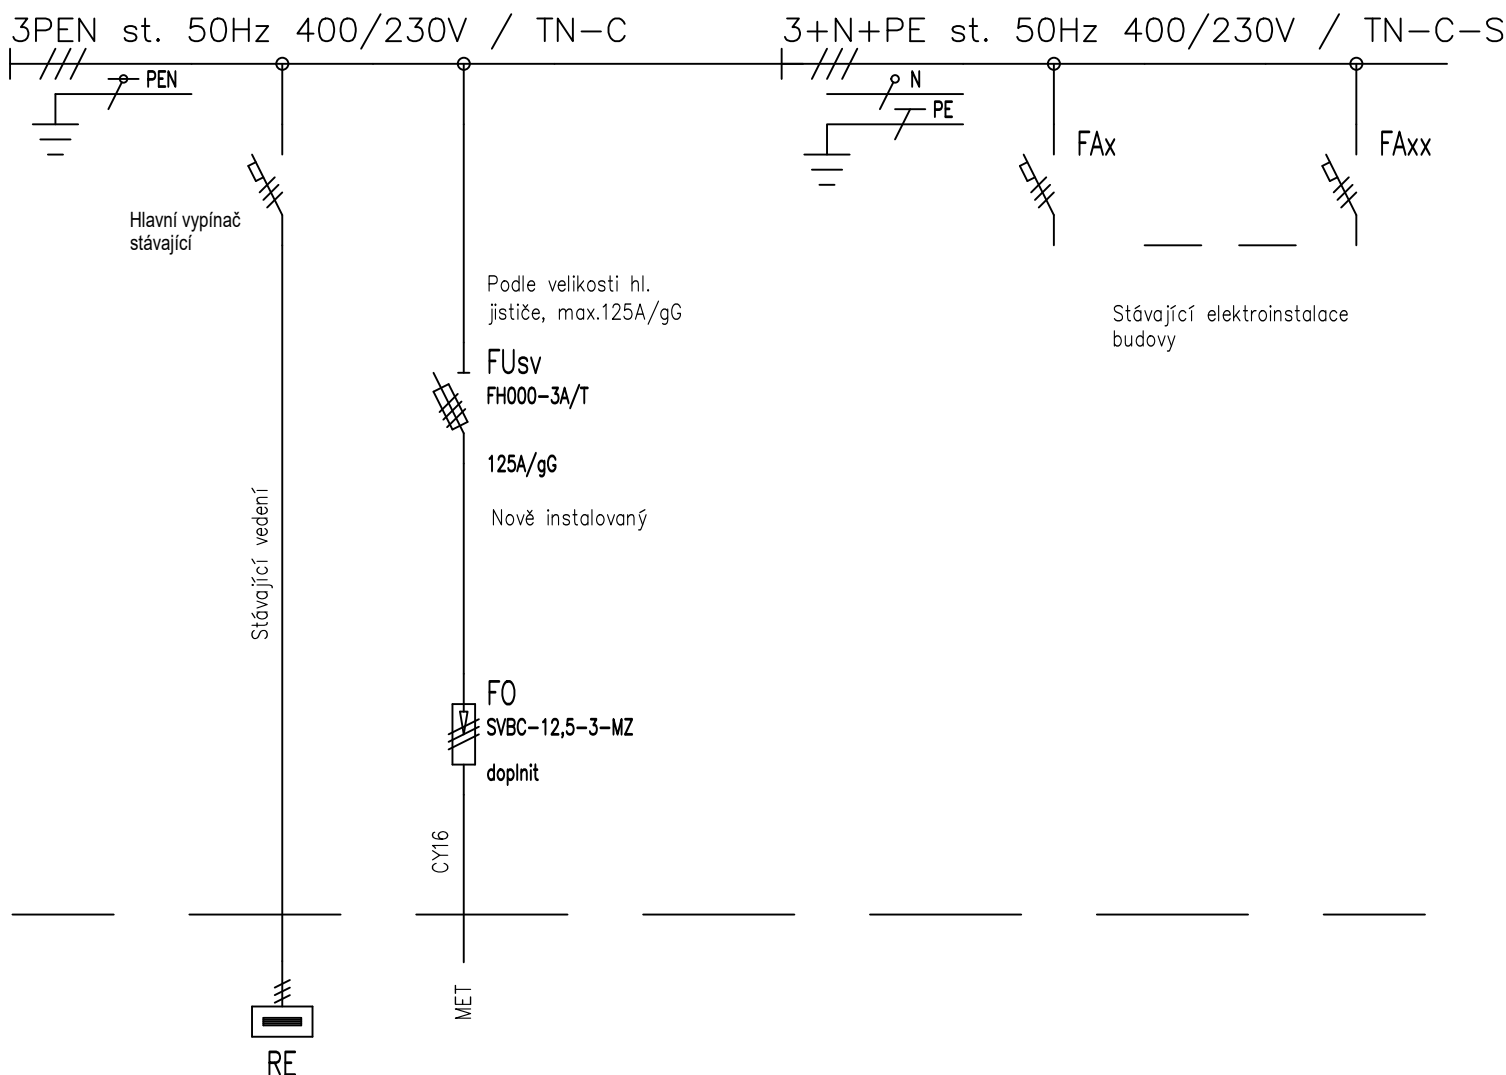

**ATELIER**  
**DEK**

## PROJEKTOVÁ DOKUMENTACE OPRAVY STŘECHY Sportovní hala, J. A. Komenského 1034, 399 01 Milevsko

**projektant:** DEKPROJEKT s. r. o.  
Tiskařská 257/10, 108 00 Praha  
tel.: +420 234 054 284

**objednatel:** Město Milevsko  
nám. E. Beneše 420  
399 01 Milevsko  
IČ: 00249831

**stupeň dokumentace:**  
Dokumentace pro provádění stavby

**část dokumentace:**  
D.1.4 Silnoproudá elektrotechnika

**obsah výkresu:**  
Doplnění hlavního rozváděče

**vypracoval:**  
Ing. Antonín Navrátil

**kontroloval:**  
Ing. Ondřej Liška

**paré:**

**číslo výkresu:**  
**D.1.4.d).2**

**formát:** A4

**datum:** prosinec 2022

**měřítko:**

**č. zakázky:** 2022-030239-LisO