
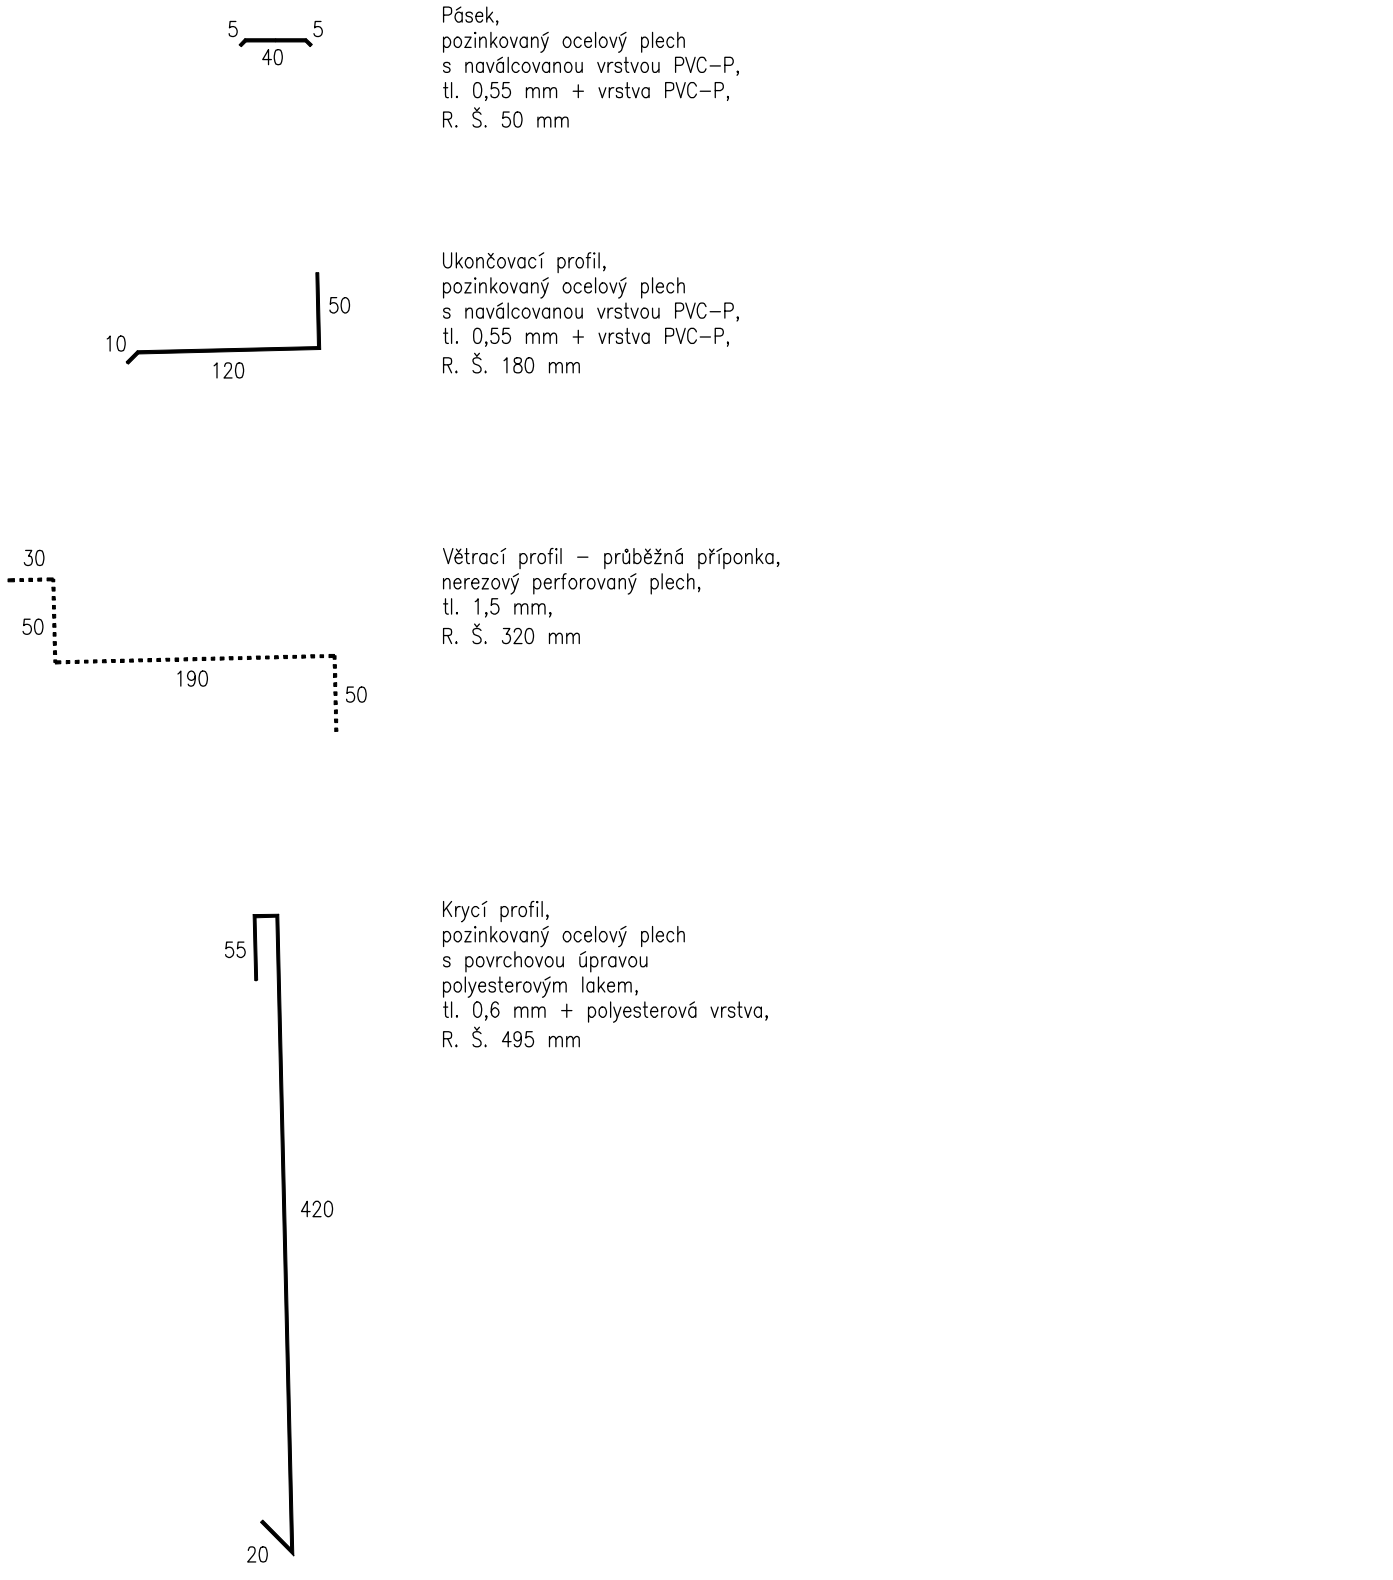


DETAIL 05 – ZÁPADNÍ OKRAJ

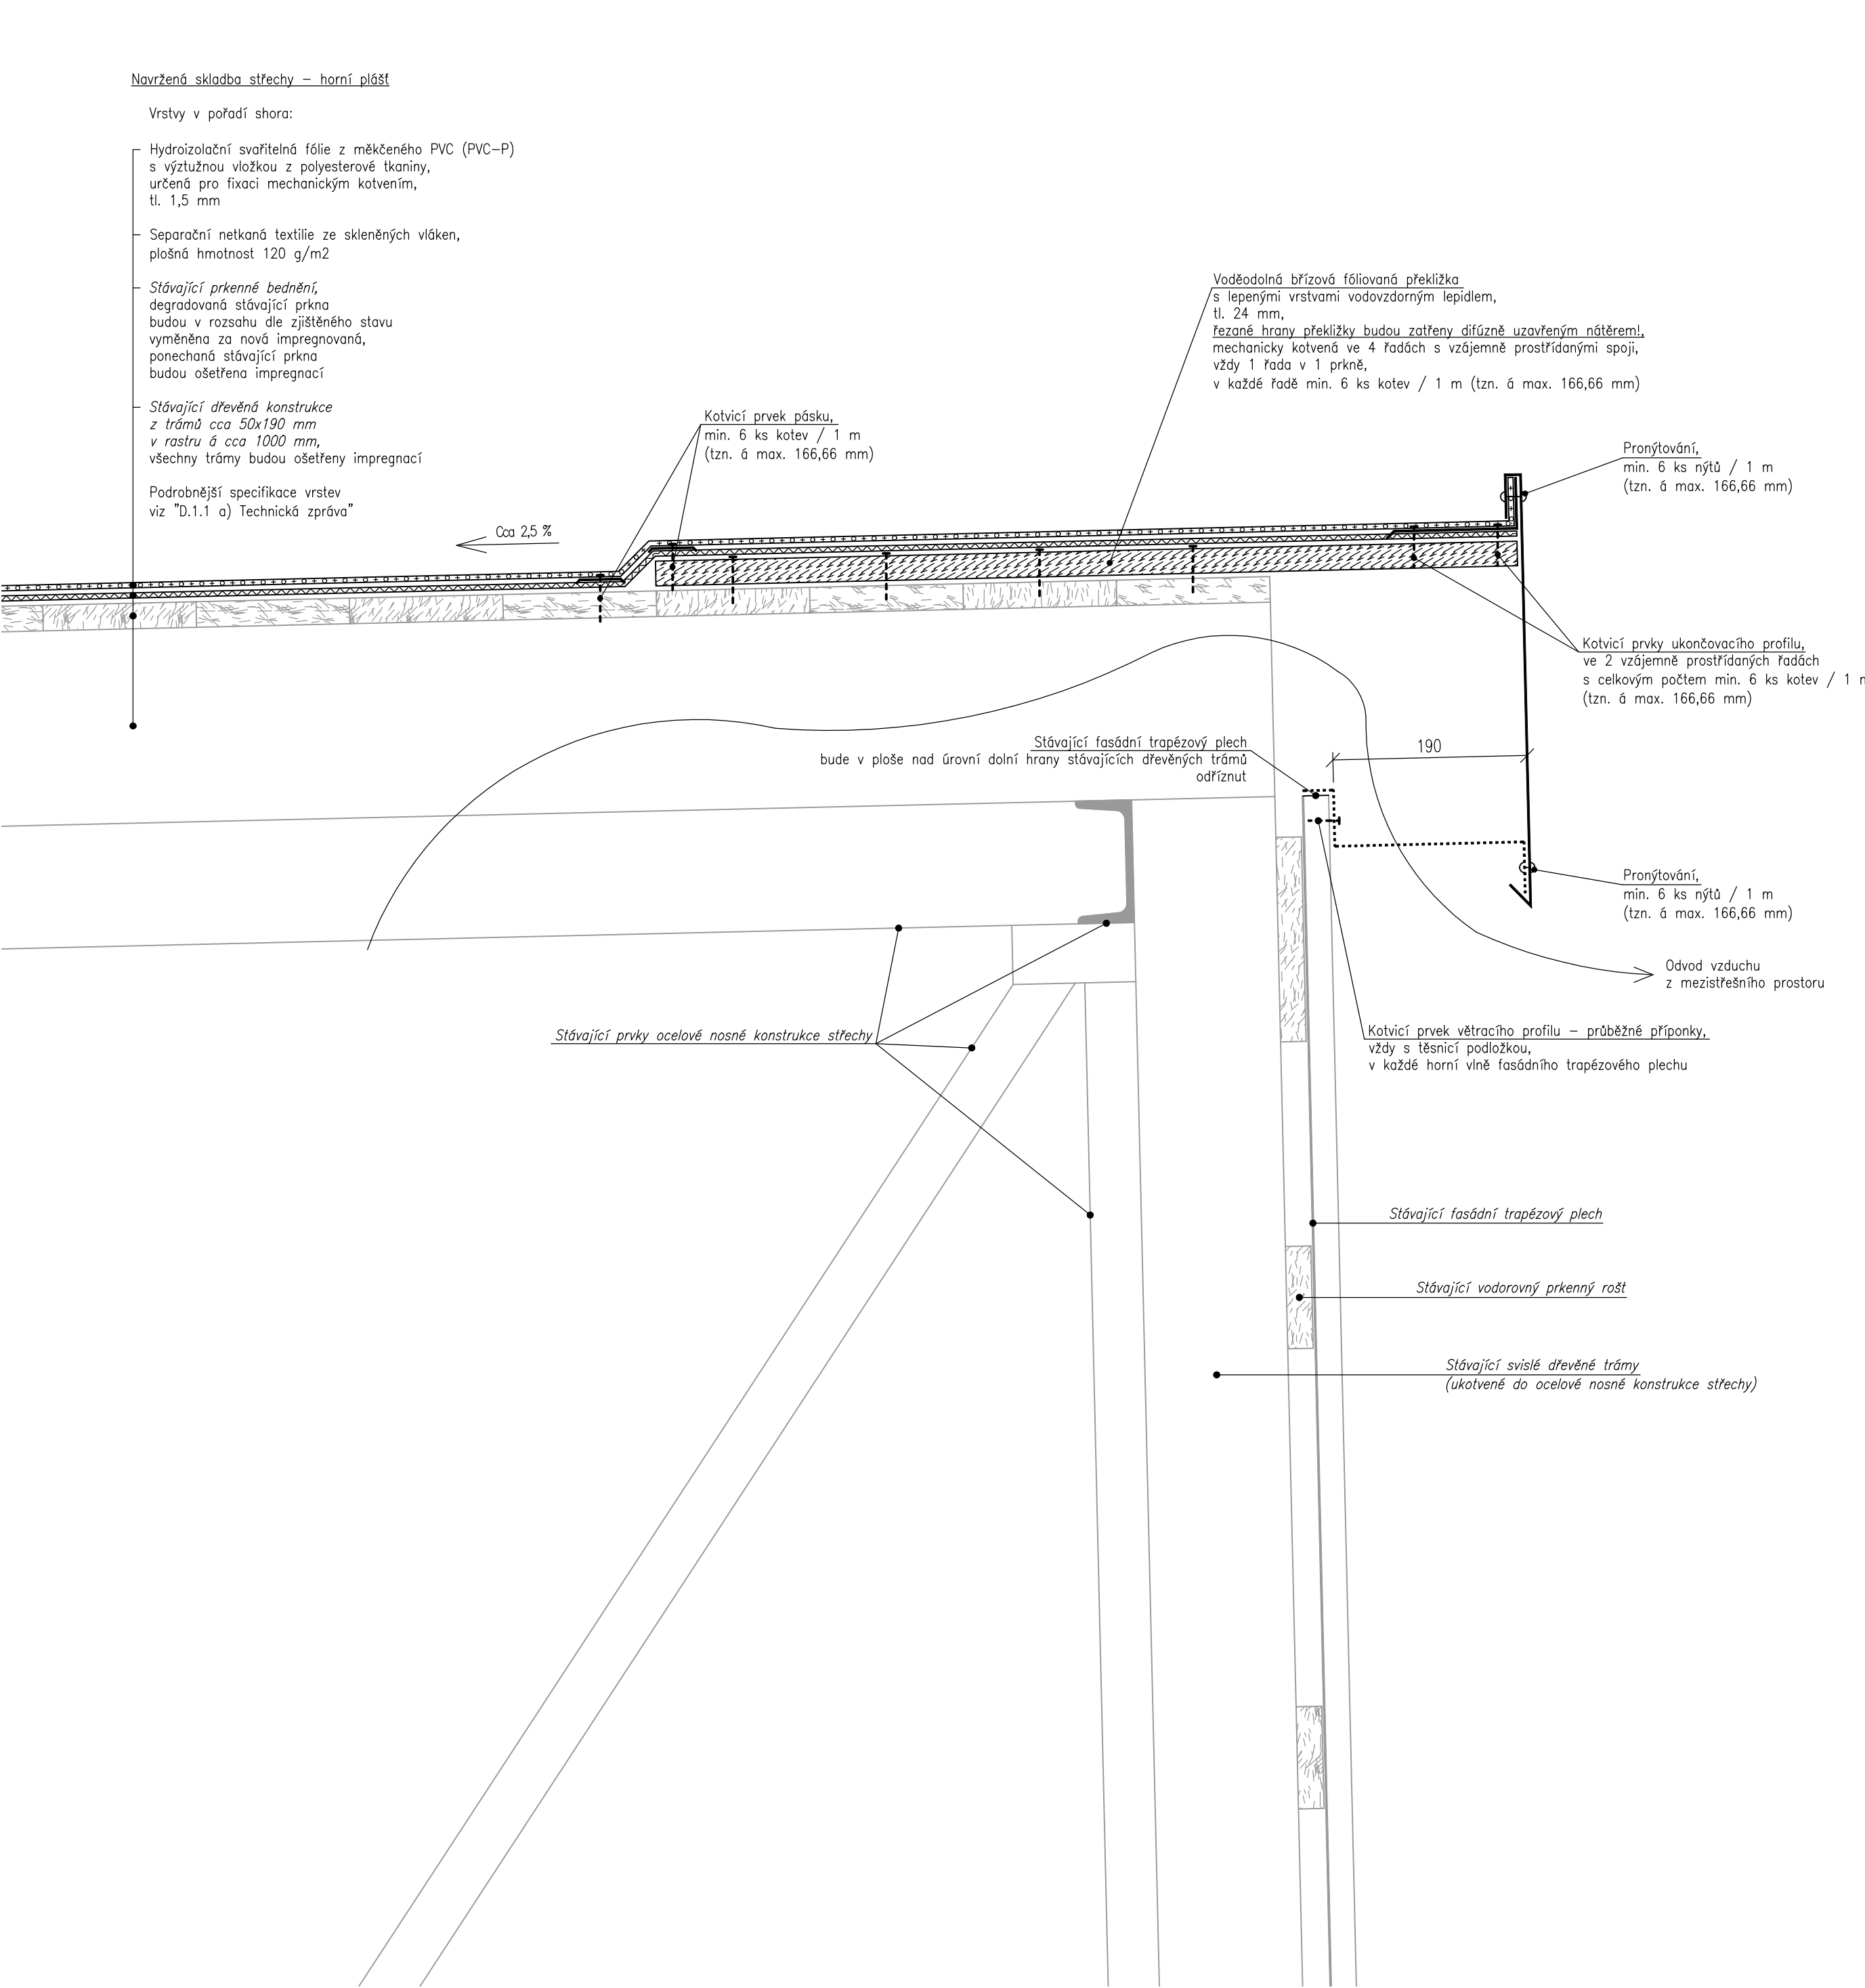

POZNÁMKY

- Západní okraj střechy bude opracován dle tohoto detailu, resp. dle principů znázorněných a popsanych v tomto detailu.
- Rozměry klempířských prvků nutno před jejich výrobou přesně oměřit na stavbě!
- Zakreslení a rozměry stávajících konstrukcí vycházejí z výkresů z projektové dokumentace [27] z roku 2018 poskytnuté objednatelem, resp. z poznatků a zaměření z místních šetření provedených ATELIERem DEK, resp. z výše uvedeného vycházejících předpokladů.
- Další informace viz "D.1.1 a) Technická zpráva", která je nedílnou součástí této projektové dokumentace.

ATELIER DEK	PROJEKTOVÁ DOKUMENTACE OPRAVY STŘECHY Sportovní hala, J. A. Komenského 1034, Milevsko, 399 01		
	projektant: DEKPROJEKT s. r. o. Tiskařská 257/10 Praha 10 - Malešice 108 00	objednatel: Město Milevsko nám. E. Beneše 420 Milevsko 399 01	
stupeň dokumentace: Dokumentace opravy	část dokumentace: D.1.1 Architektonicko-stavební řešení	obsah výkresu: Detail 05 - Západní okraj	
vypracoval: Ondřej Liška, DiS.			paré:
kontroloval: Ing. Lubomír Odehnal			číslo výkresu: D.1.1 b) 05
formát: A2 (6 x A4)	datum: Prosinec 2022 - leden 2023	měřítko: 1:5	č. zakázky: 2022-030239-LiS0