


DETAIL 04 – VÝCHODNÍ OKRAJ


OKAPNÍ HRANA:

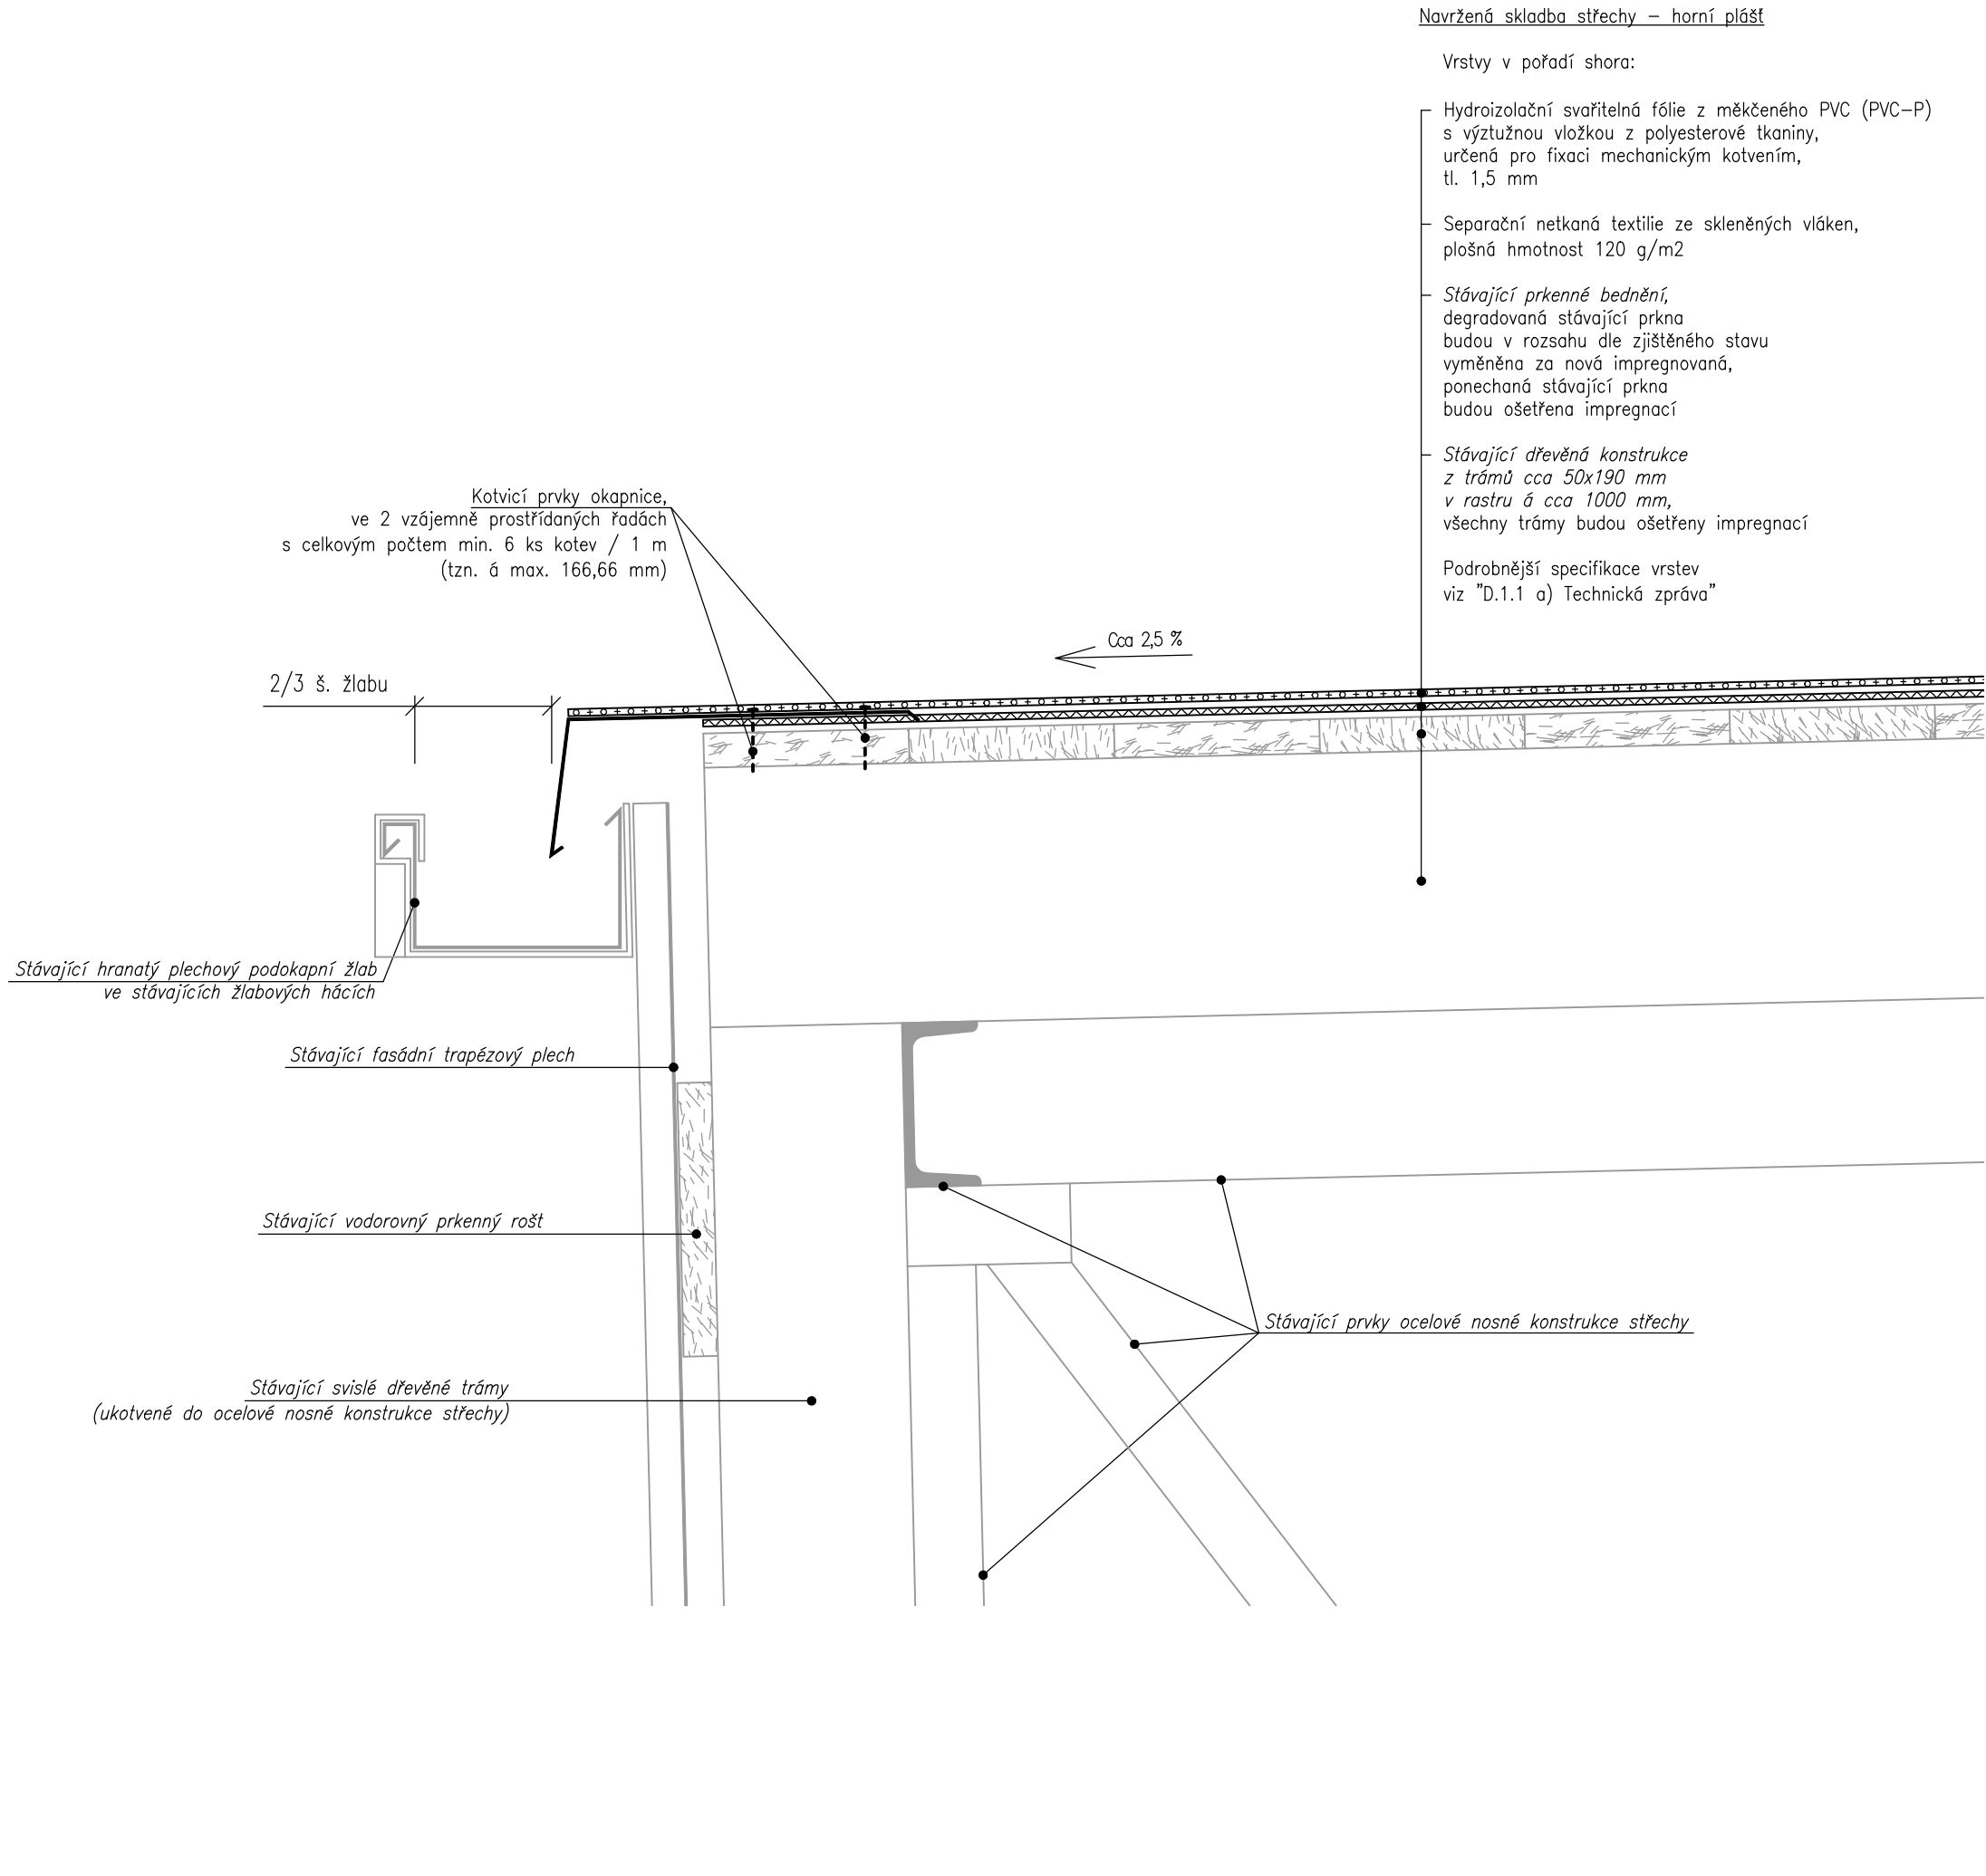

POZNÁMKY

- Východní okraj střechy bude opracován dle tohoto detailu, resp. dle principů znázorněných a popsanych v tomto detailu.
- Rozměry klempířských prvků nutno před jejich výrobou přesně oměřit na stavbě!
- Zakreslení a rozměry stávajících konstrukcí vycházejí z výkresů z projektové dokumentace [27] z roku 2018 poskytnuté objednatelem, resp. z poznatků a zaměření z místních šetření provedených ATELIERem DEK, resp. z výše uvedeného vycházejících předpokladů.
- Další informace viz "D.1.1 a) Technická zpráva", která je nedílnou součástí této projektové dokumentace.

ROZHRANÍ ETICS A PŘESAHUJÍCÍ OCELOVÉ KONSTRUKCE – NOVÝ NASÁVACÍ OTVOR PRO PŘÍVOD VZDUCHU:

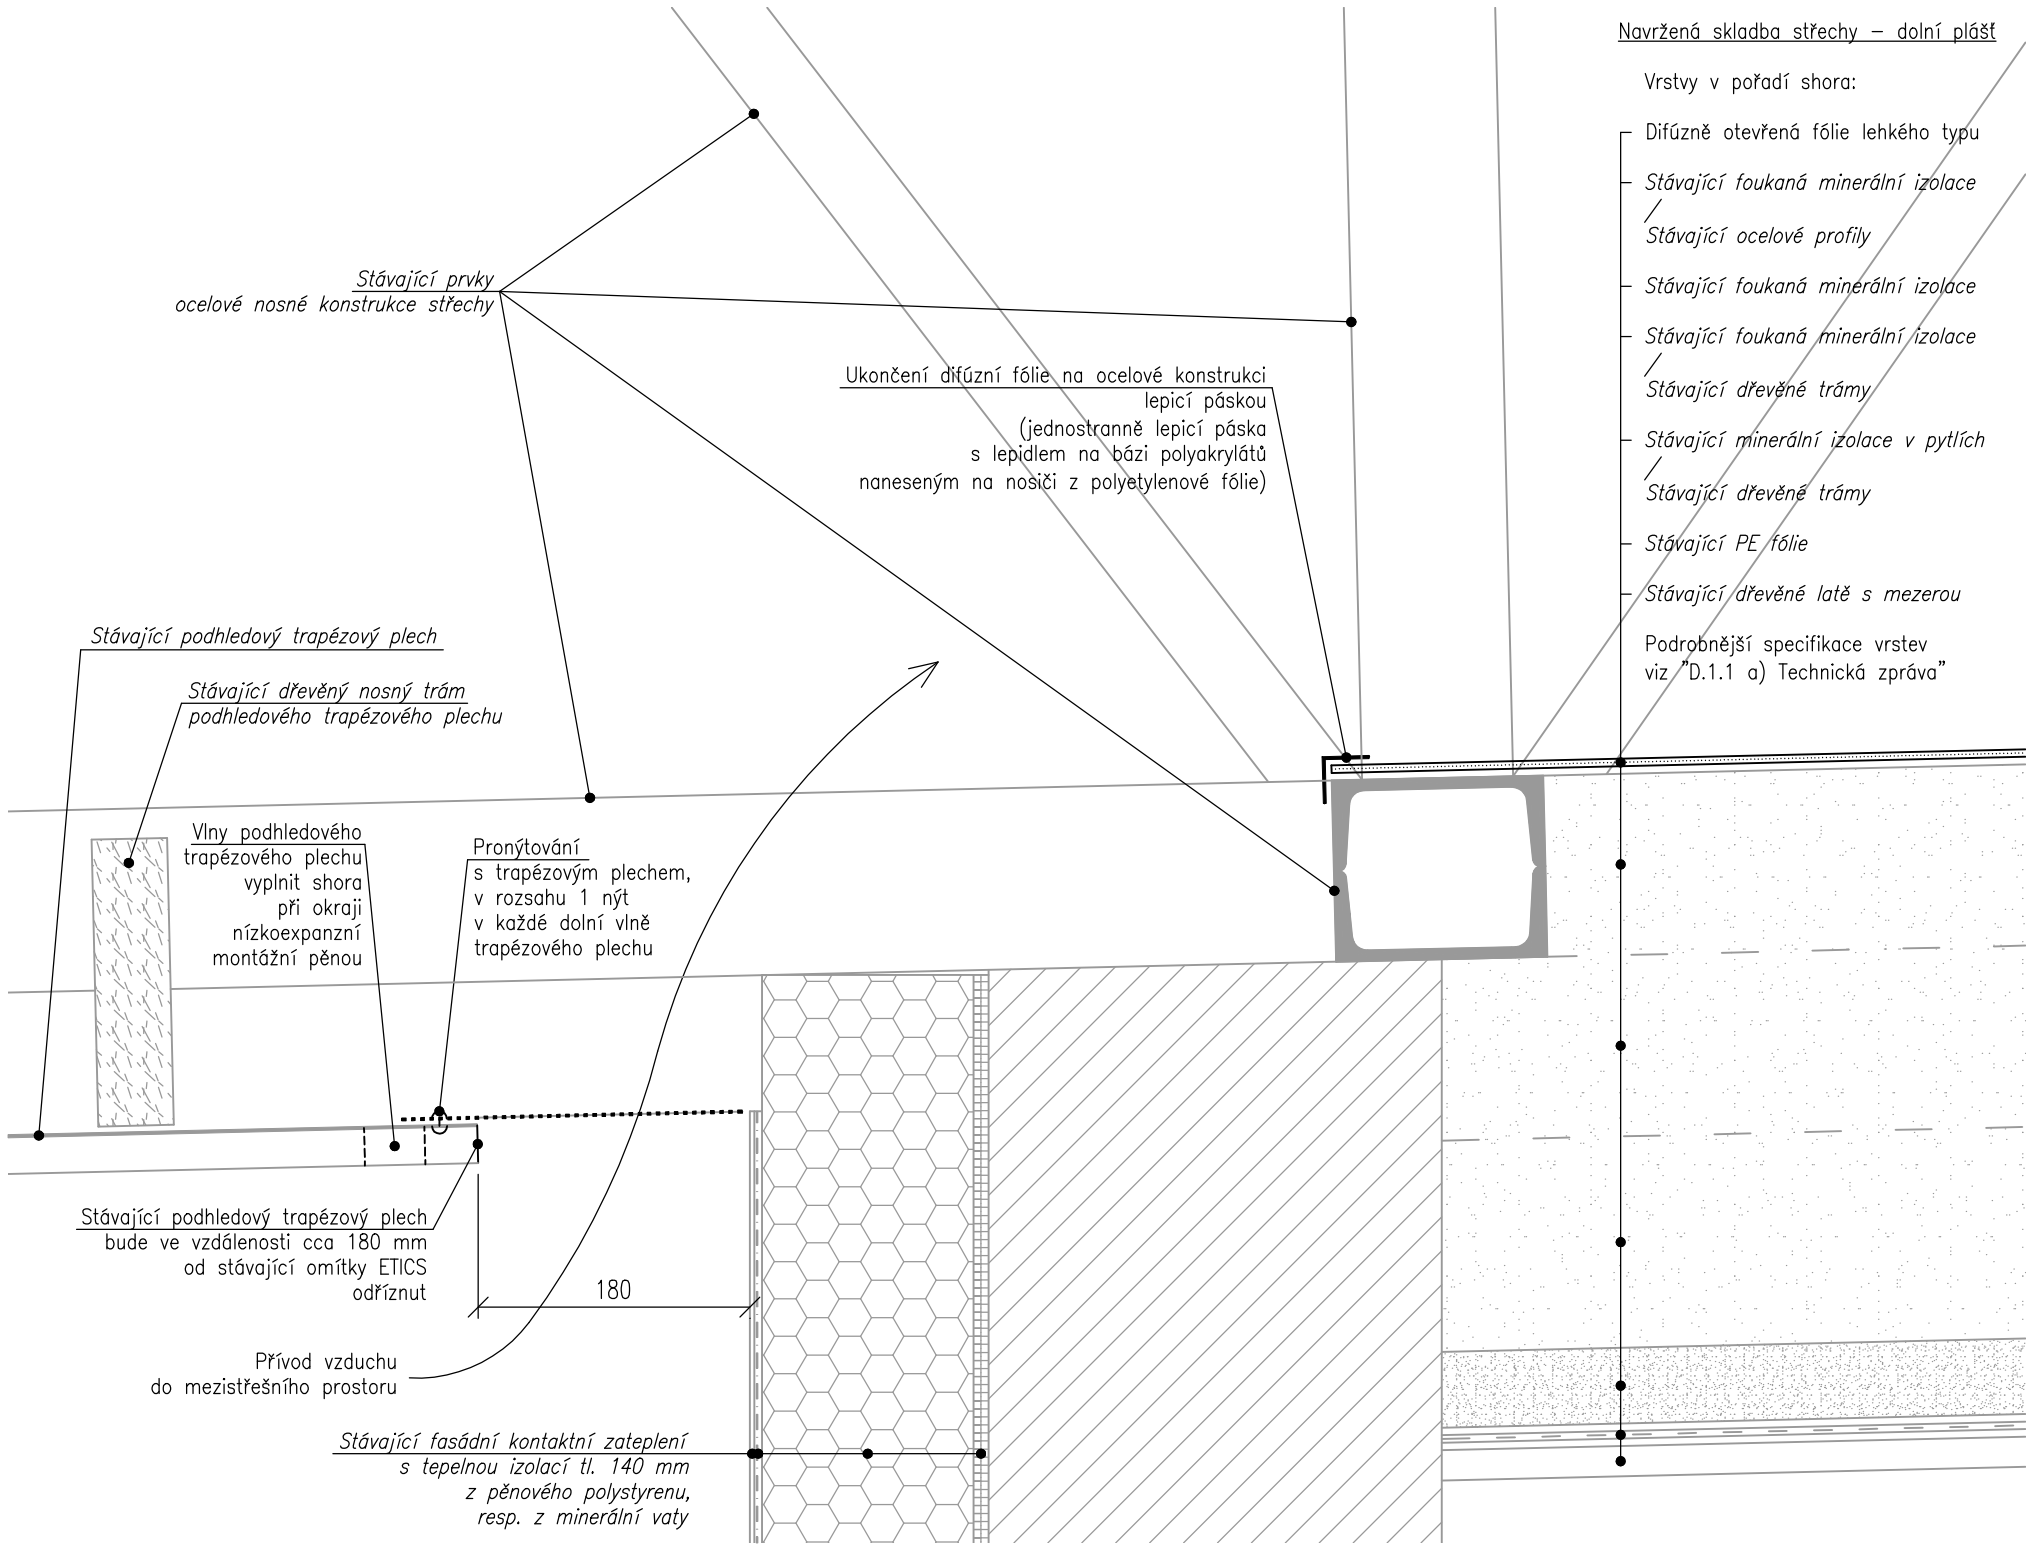

| | | | |
|--|--|---|---|
| ATELIER DEK | PROJEKTOVÁ DOKUMENTACE OPRAVY STŘECHY Sportovní hala, J. A. Komenského 1034, Milevsko, 399 01 | | |
| | projektant: DEKPROJEKT s. r. o. Tiskařská 257/10 Praha 10 - Malešice 108 00 | objednatel: Město Milevsko nám. E. Beneše 420 Milevsko 399 01 | |
| stupeň dokumentace: Dokumentace opravy | část dokumentace: D.1.1 Architektonicko-stavební řešení | obsah výkresu: Detail 04 - Východní okraj | |
| vypracoval: Ondřej Liška, DiS. | | | paré: |
| kontroloval: Ing. Lubomír Odehnal | | | číslo výkresu: D.1.1 b) 04 |
| formát: A2 (6 x A4) | datum: Prosinec 2022 - leden 2023 | měřítko: 1:5 | č. zakázky: 2022-030239-LiŠO |