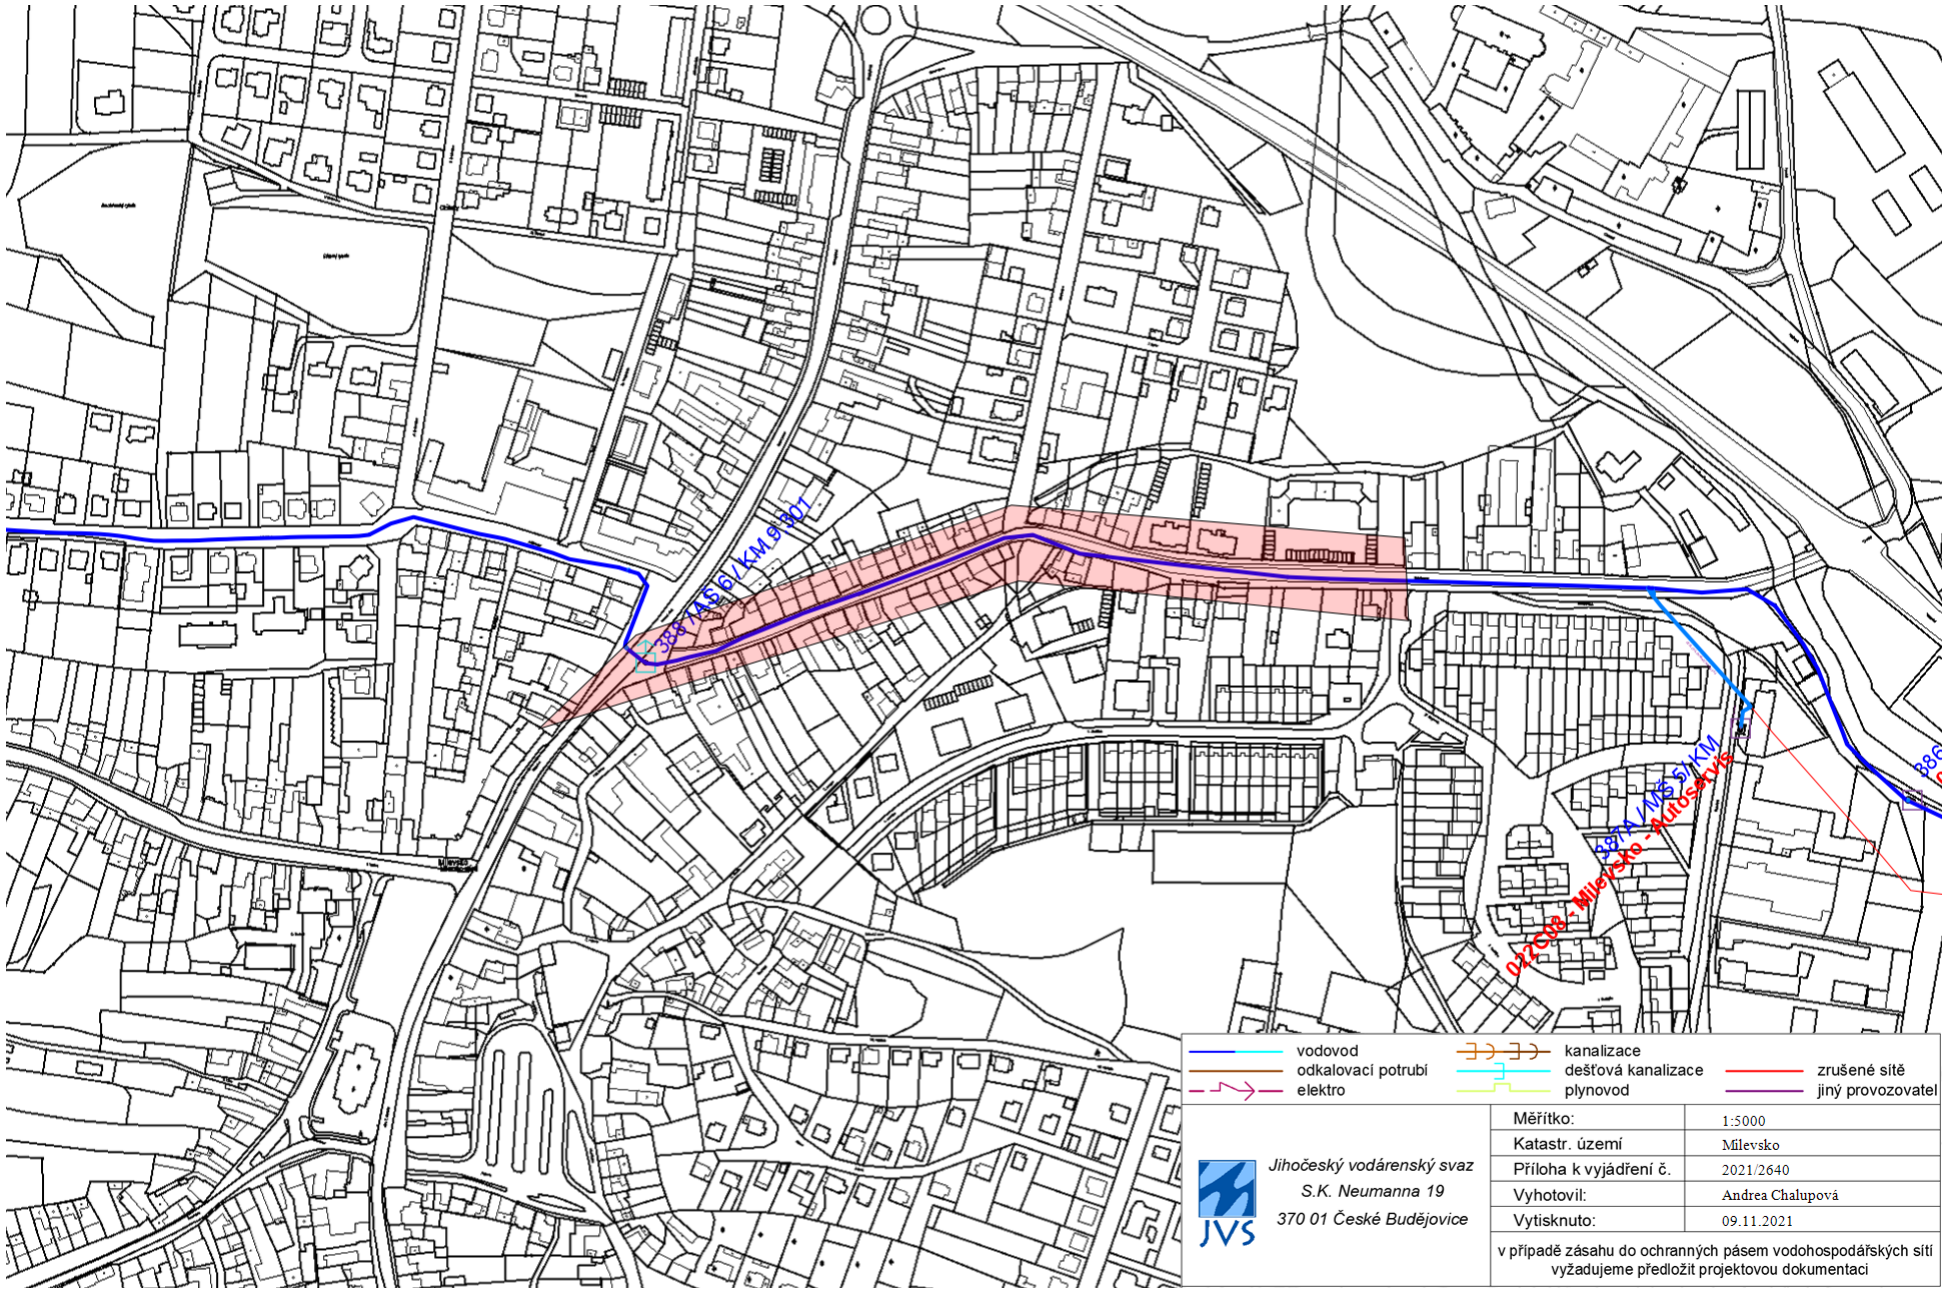

vodovod
odkalovací potrubí
elektro
kanalizace
dešťová kanalizace
plynovod
zrušené sítě
jiný provozovatel

JVS
Jihočeský vodárenský svaz
S.K. Neumanna 19
370 01 České Budějovice

Měřítko:	1:5000
Katastr. území	Milevsko
Příloha k vyjádření č.	2021/2640
Vyhotovil:	Andrea Chalupová
Vytisknuto:	09.11.2021

v případě zásahu do ochranných pásem vodohospodářských sítí vyžadujeme předložit projektovou dokumentaci