


ŘEZ A-A

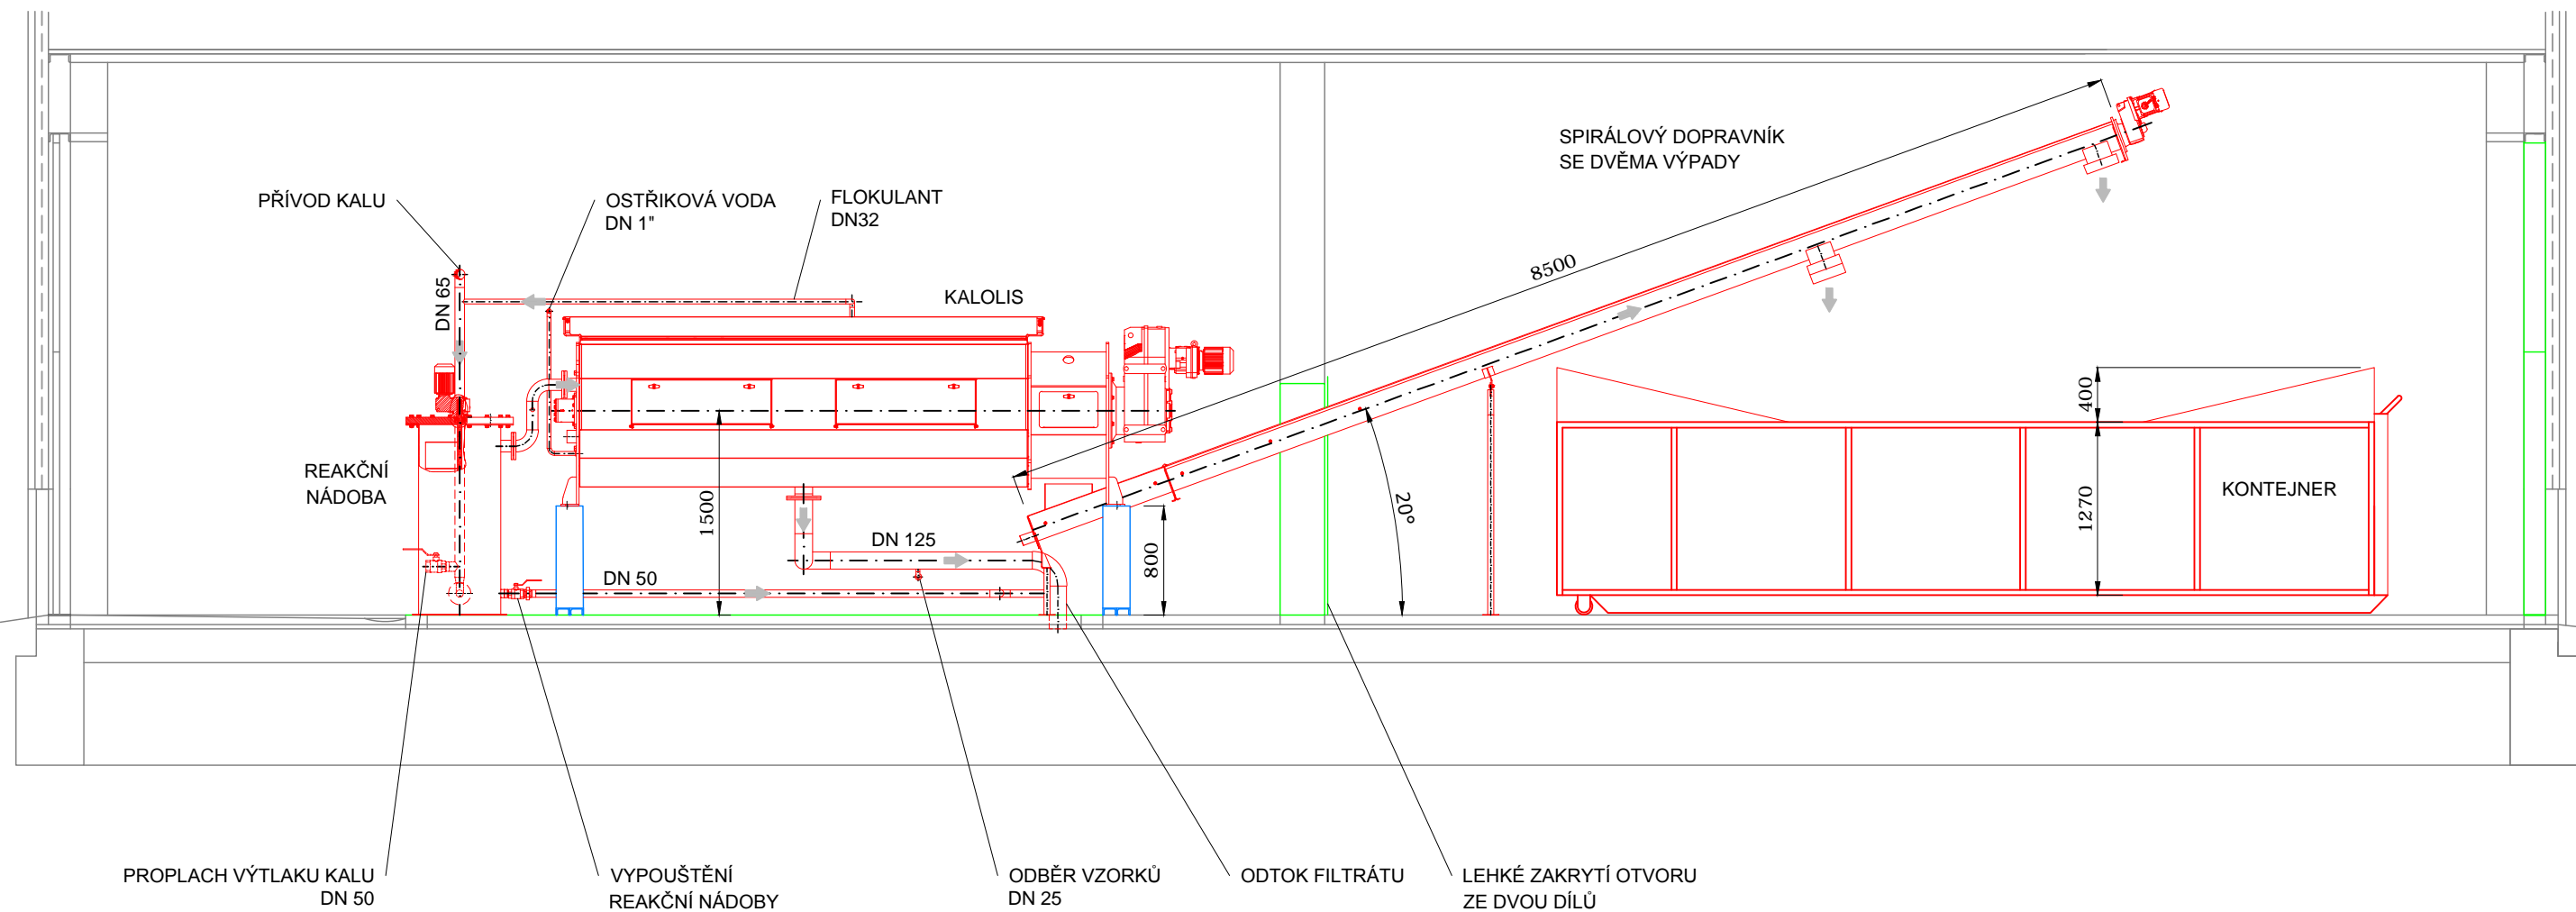

LEGENDA:

- STAVBA
- SOUČASNÉ VYSTROJENÍ
- NOVÉ VYSTROJENÍ
- DODÁVKA STAVBY

POZNÁMKA:

- PŘED ZAHÁJENÍM PRACÍ JE NUTNÉ PROVÉST DŮKLADNÉ ZAMĚŘENÍ STAVBY A TECHNOLOGICKÉHO ZAŘÍZENÍ, ROZMĚRY V PROJEKTOVÉ DOKUMENTACI JSOU POUZE ORIENTAČNÍ!

PS-01

<b>VAK</b> projekt s.r.o.		B. Němcové 12/2, 370 01 České Budějovice Email.: vakprojekt@vakprojekt.cz, www.vakprojekt.cz
ZODPOVĚDNÝ PROJEKTANT ING. PETR KOHOUTEK	VYPRACOVAL ING. LUDVÍK ZEMAN	KOPIE ČÍSLO
OKRES Písek (Jihočeský kraj)		STUPEŇ PROJEKTU
MÍSTO STAVBY k.ú. Sepekov (747602)		PROJEKT DSP A PRO VÝBĚR ZHOTOVITELE STAVBY
INVESTOR Město Milevsko, Náměstí E. Beneše 420, 399 01 Milevsko		DATUM PROJEKTU VI./2023
NÁZEV AKCE		FORMÁT VÝKRESU 3xA4
Milevsko ČOV - úpravy kalové koncovky a obnova haly		MĚŘITKO 1:50
STAVEBNÍ OBJEKT PS-01 Technologická část strojní		Č. VÝKRESU D.2.4
OBSAH VÝKRESU Odvodnění kalu - řez A-A		