


měřítko 1 : 50


## svah

použité pneumatiky pro stabilizaci kameniva  
těžené kamenivo fr. 16-30 mm tl. 30cm  
ochranná textilie 500 g/m<sup>2</sup>  
těsnící folie PEHD tl. 1,5 mm oboustranně strukturovaná  
bentonitová rohož  
Vrstva jemnozrné zeminy tl. 20 cm

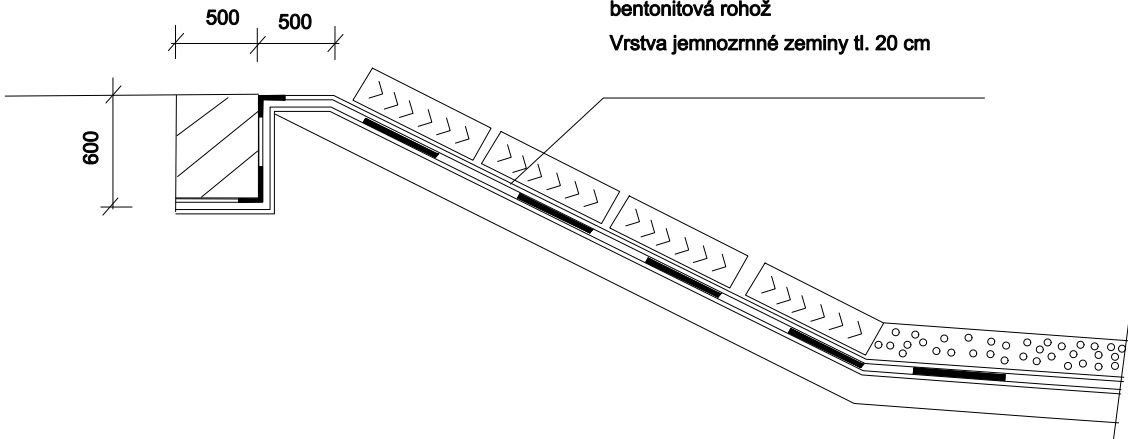

## dno

těžené kamenivo fr. 16-30 mm tl. 30cm  
ochranná textilie 500 g/m<sup>2</sup>  
těsnící folie PEHD tl. 1,5 mm  
bentonitová rohož  
Vrstva jemnozrné zeminy tl. 20 cm

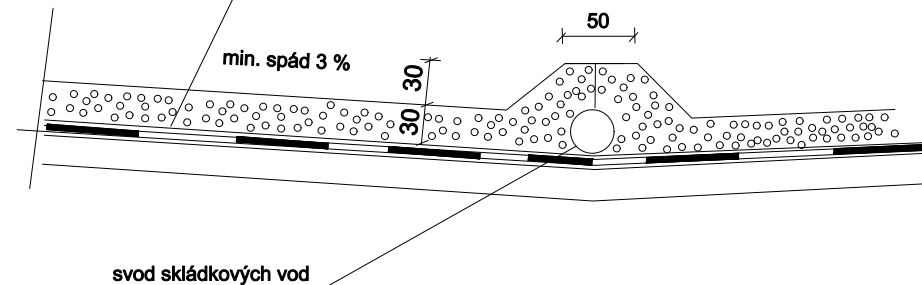

Rozšíření skládky Milevsko - Jenišovice  
4. etapa - 1. část  
Db.1.9. vzorový řez těsnění složiště