


svod č.1

M 1:500/1:200

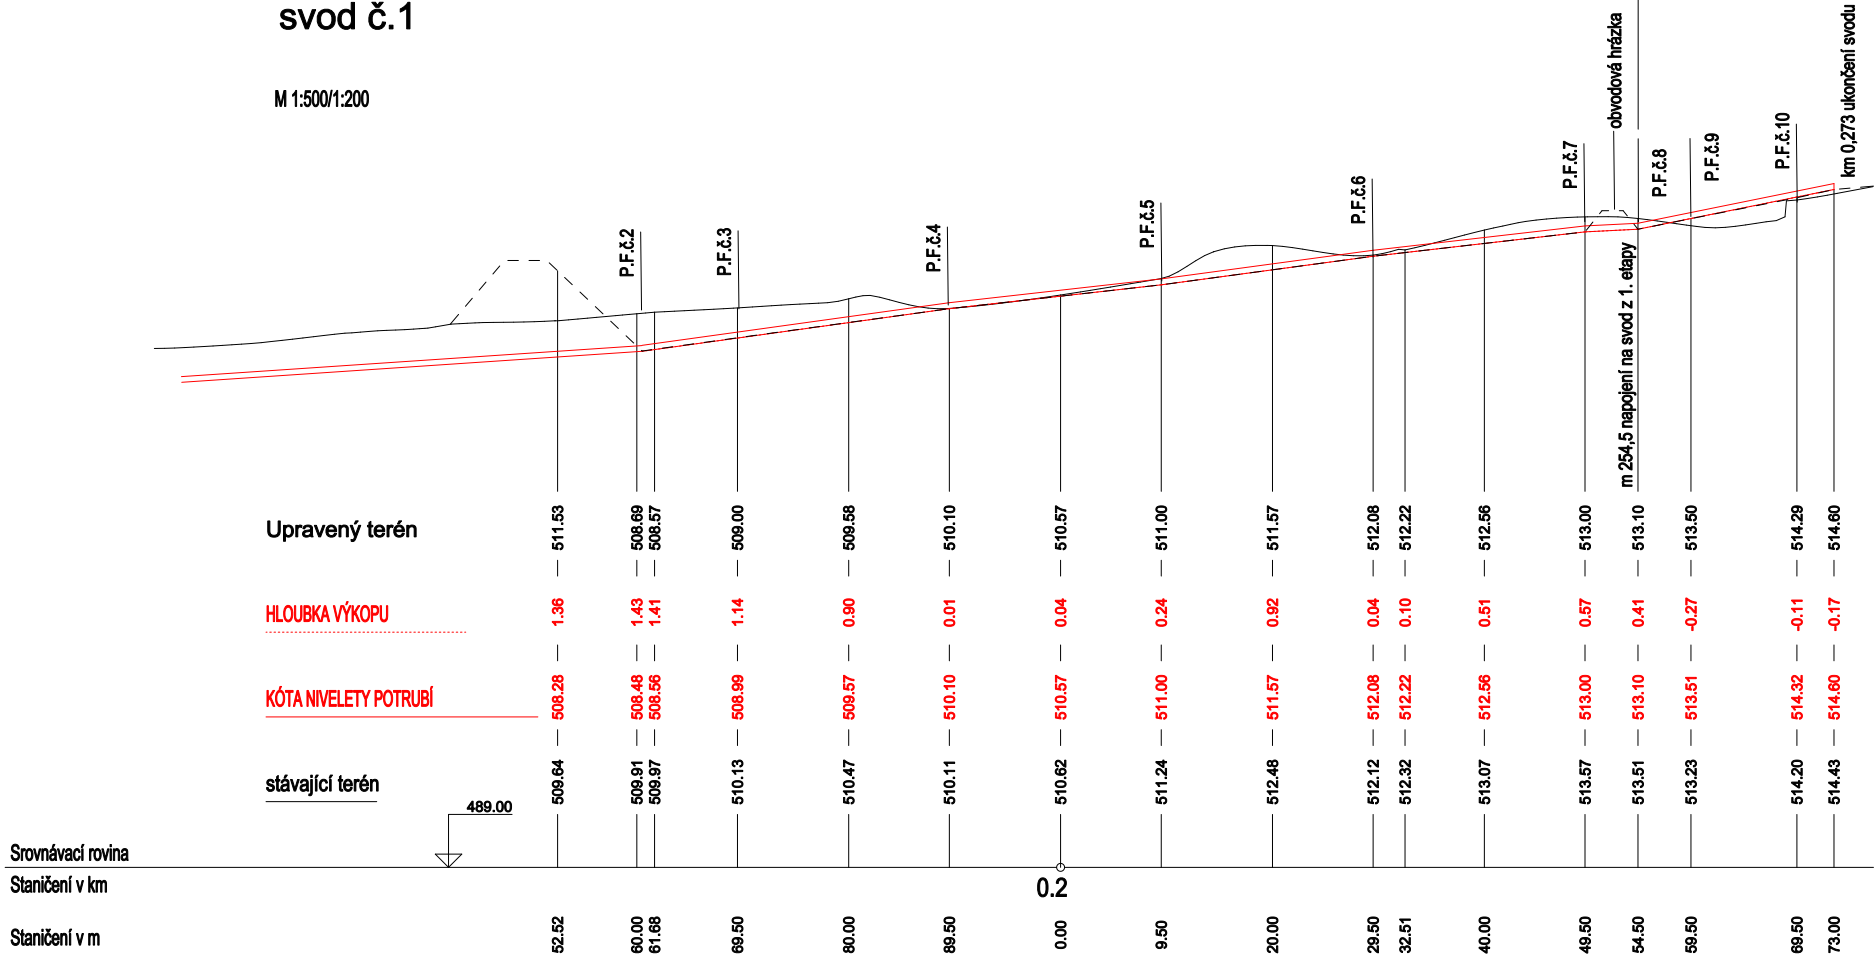

SKLON POTRUBÍ NA DÉLKU	92.50m	5.55%	29.00m	4.50%	20.00m	5.40%	20.00m	4.60%	20.00m	2.00%	8.11%	18.50m	
DRUH POTRUBÍ	PEHD DN - 225												
ZPŮSOB TĚŽENÍ													
KAPACITA Q[l/s],v[m/s]	2.53	146.4	3.68	131.6	3.31	144.4	3.63	133.1	3.35	87.1	177.4	4.46	

Rozšíření skládky Milevsko - Jenišovice

4. etapa - 2.část

Db.2.11. Svod skládkových vod č.1