



# Pohled

Měřítko 1 : 50

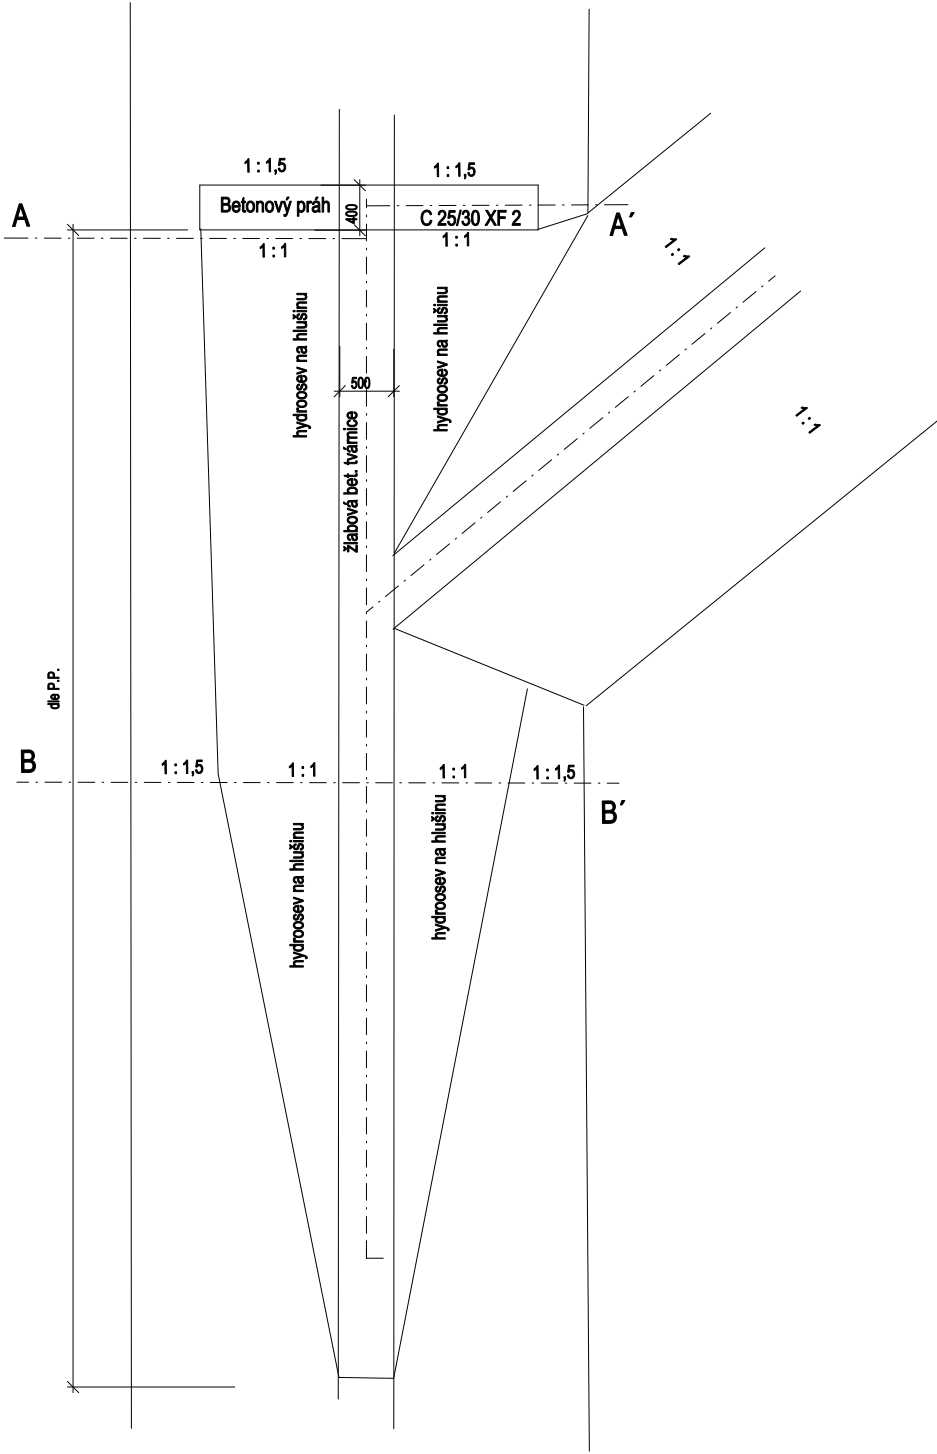


## Řez A - A'

Měřítko 1 : 30

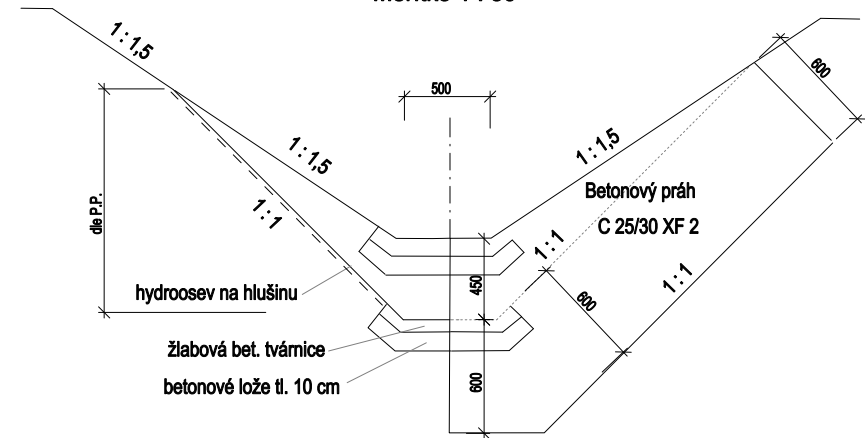

## Řez B - B'

Měřítko 1 : 30

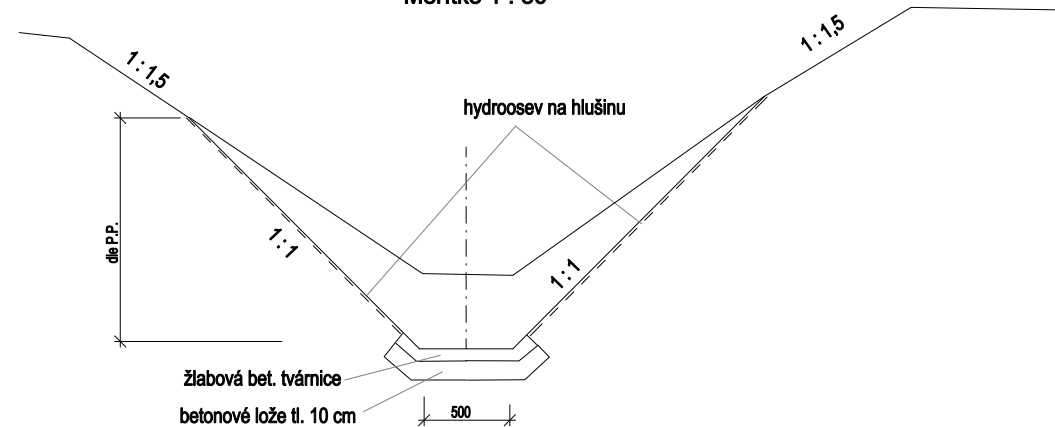

Rozšíření skládky Milevsko - Jenišovice

4. etapa - 1. část

Db.1.27 .Stupeň na potoce