


Měřítko - délky 1 : 500
výšky 1 : 200

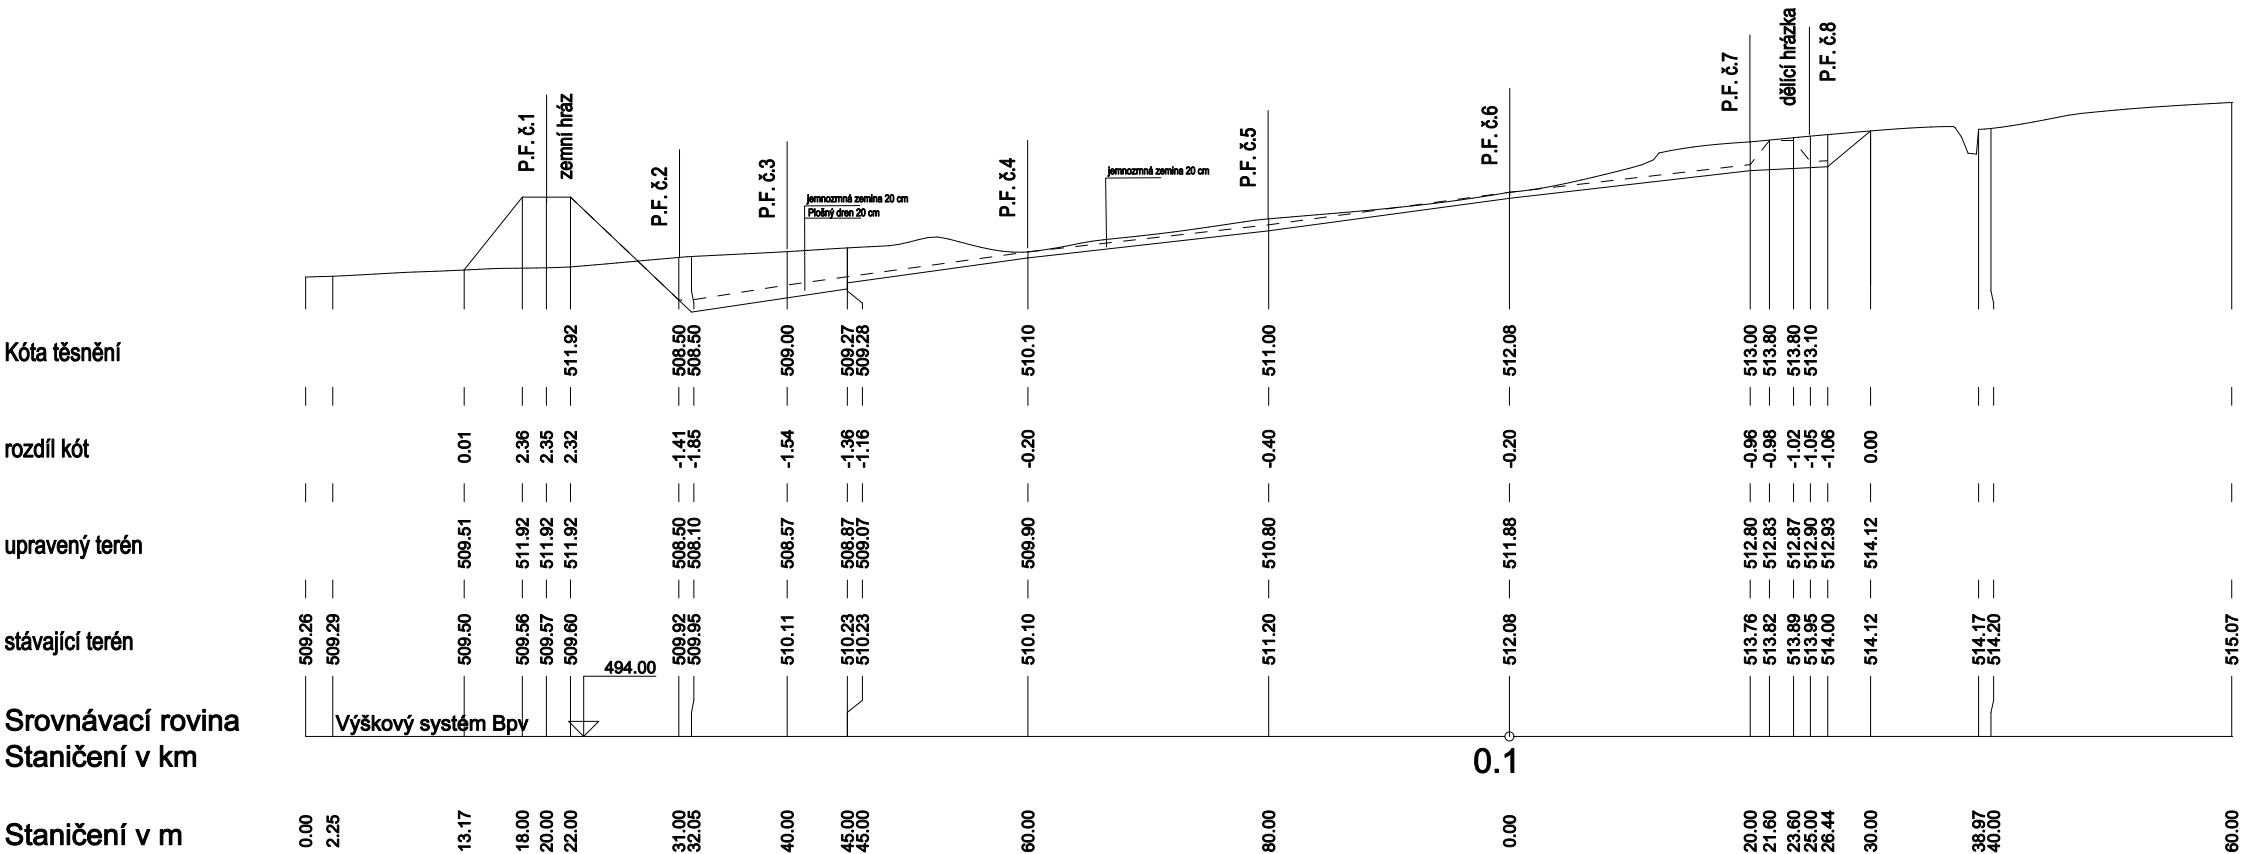

Rozšíření skládky Milevsko - Jenišovice
4. etapa - 1.část
Db.1.3. Podélný profil složiště