



Řez svodu mimo složiště

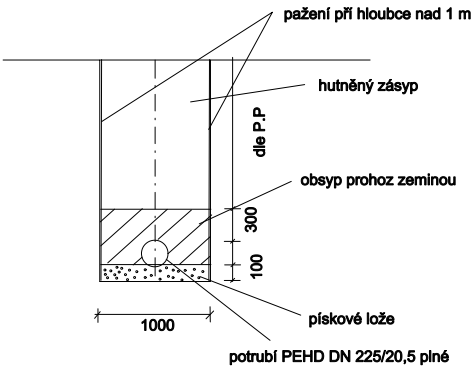

# Svod skládkových vod

M 1:750/1:200

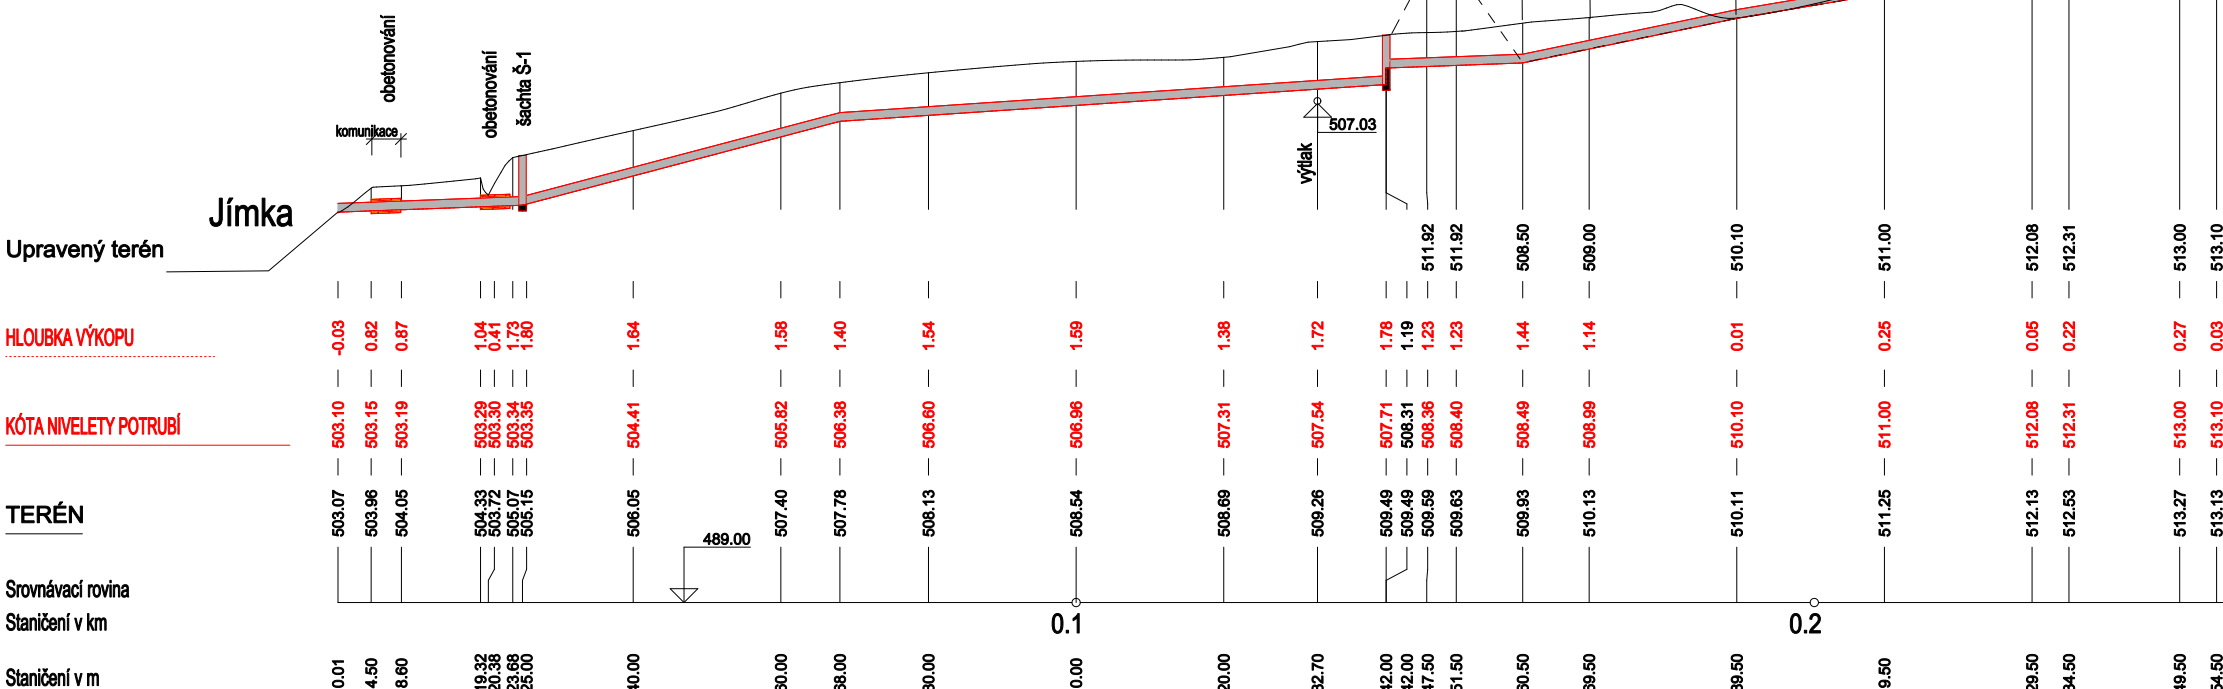

SKLON POTRUBÍ NA DÉLKU	1.00%	25.00m	7.05%	43.00m	1.80%	74.00m	1.00%	18.50m	5.55%	29.00m	4.50%	20.00m	5.40%	20.00m	4.60%	20.00m	
DRUH POTRUBÍ	PEHD DN - 315																
ZPŮSOB TĚŽENÍ	STROJNĚ																
KAPACITA Q[l/s],v[m/s]	147.9	1.90	399.0	5.12	199.5	2.56	147.9	1.90	353.7	4.54	318.0	4.08	348.8	4.48	321.6	4.13	

Rozšíření skládky Milevsko - Jenišovice

4. etapa - 1. část

Db.1.13. Podálný profil svodu skládkových vod