




Řez A - A'

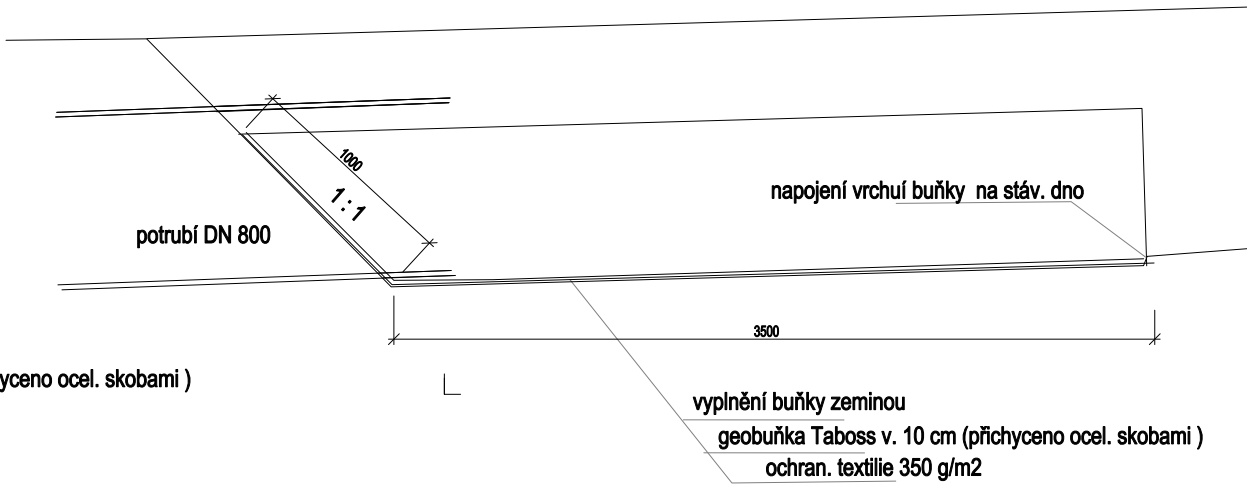

Řez B - B'

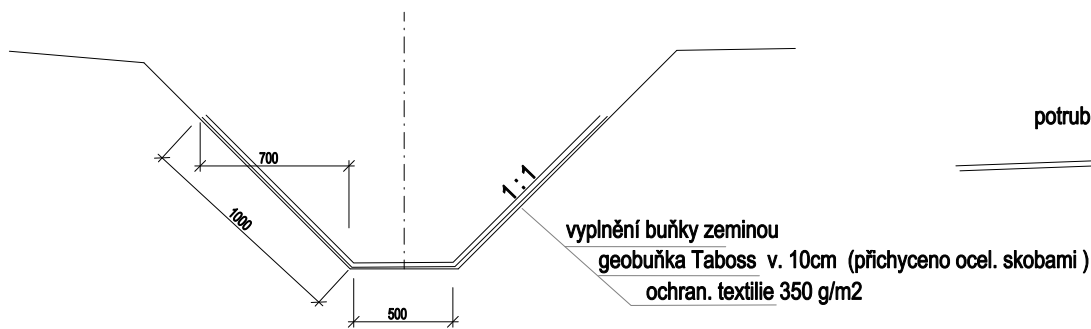

Pohled

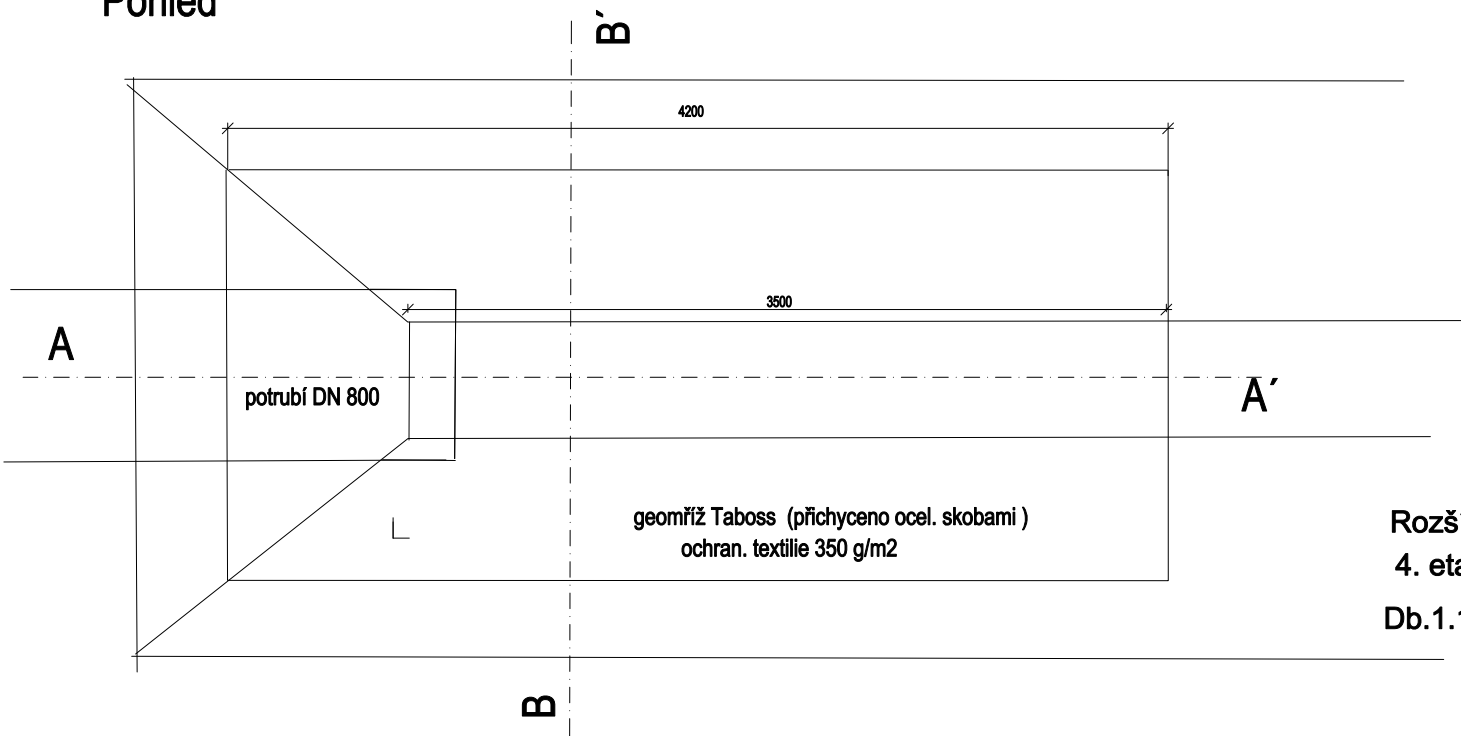

Měřítko 1 : 25

Rozšíření skládky Milevsko - Jenišovice
4. etapa - 1. část
Db.1.18 Dočasný vtok do potoka