



# Vzorový řez

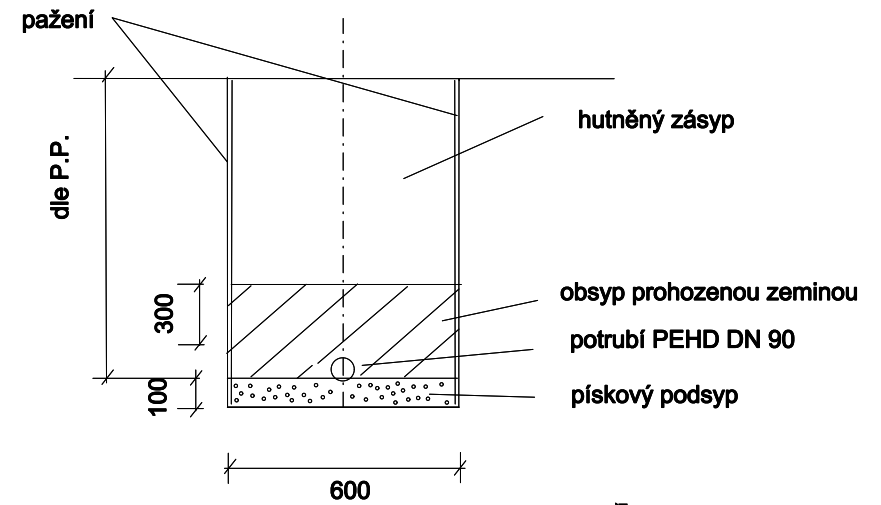

## Podélný profil

Měřítko - délky 1 : 500  
výšky 1 : 200

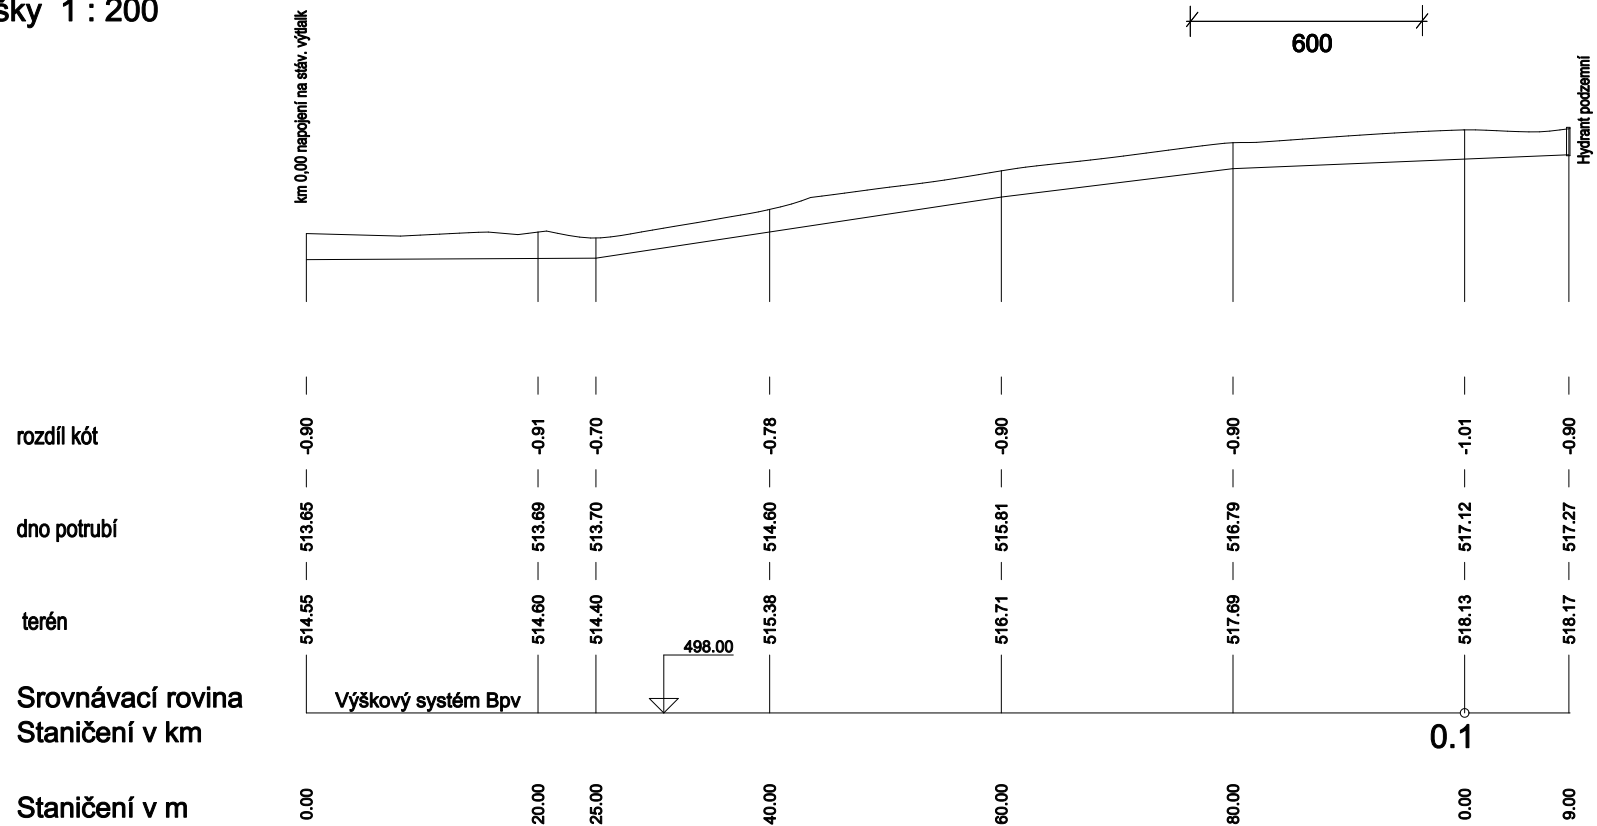

Rozšíření skládky Milevsko - Jenišovice

4. etapa - 2.část

Db.2.26. Výtláčné potrubí